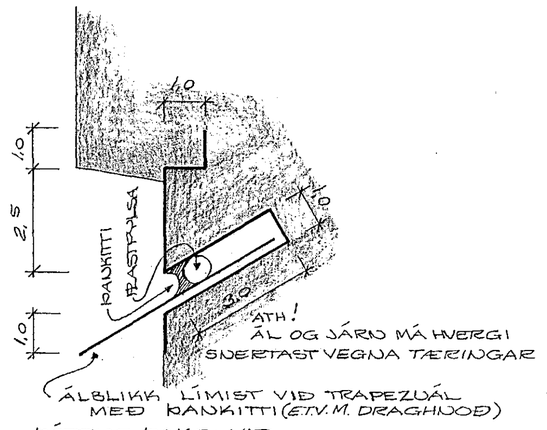

BÉTTING BAKS VIÐ MÚRVEGG.
MYND A, M=1:1 (SPEGILVEND)

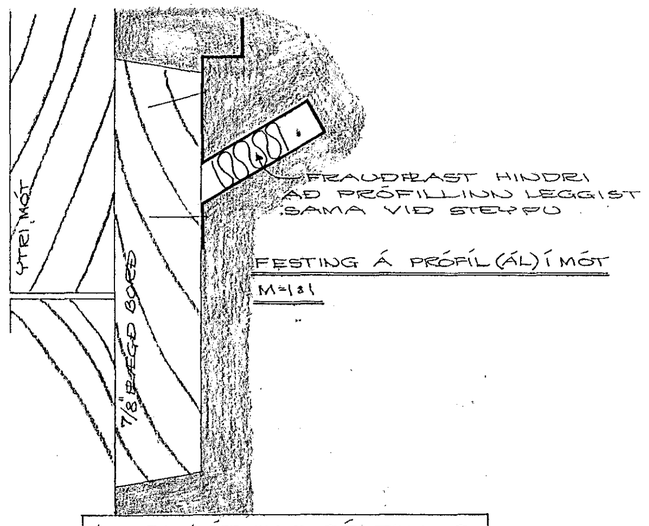

ÞESSI ÞÉTTING SÉ EINUNG NOTUÐ VIÐ REYKHÁF

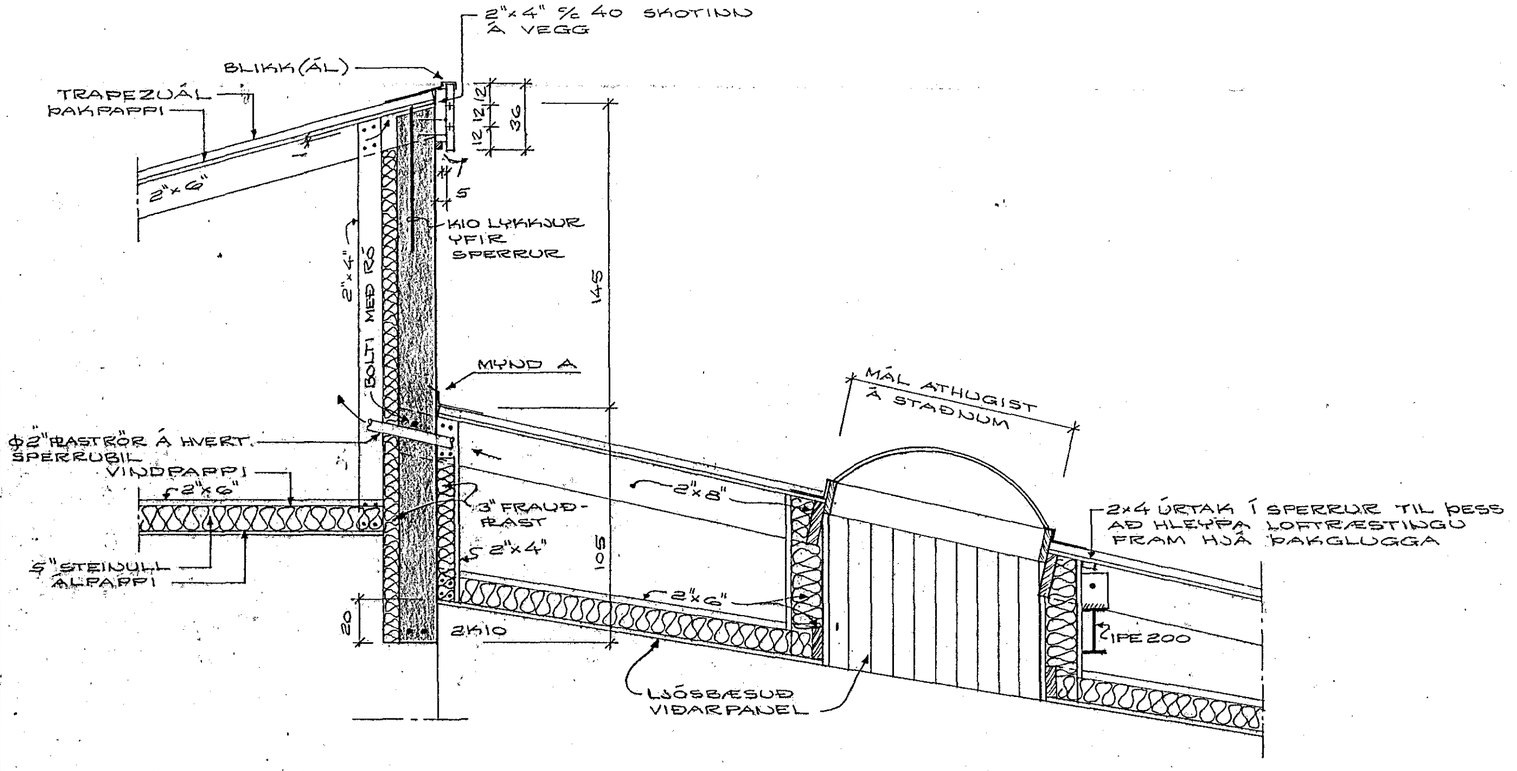

SKURÐUR C-C, M=1:20

HAFNARFJARÐARKAUPSTAÐUR
4. JÚLÍ 1984
BYGGINGAFULLTRÚI

FAGRABERG NR. 6

HAFNARFIRÐI Í NÓVEMBER 1983
ARNARHRAUNI 47. 50587

ÞÁK

Árni Magnússon ARKÍ