




SKURÐUR A-A, M=1:20

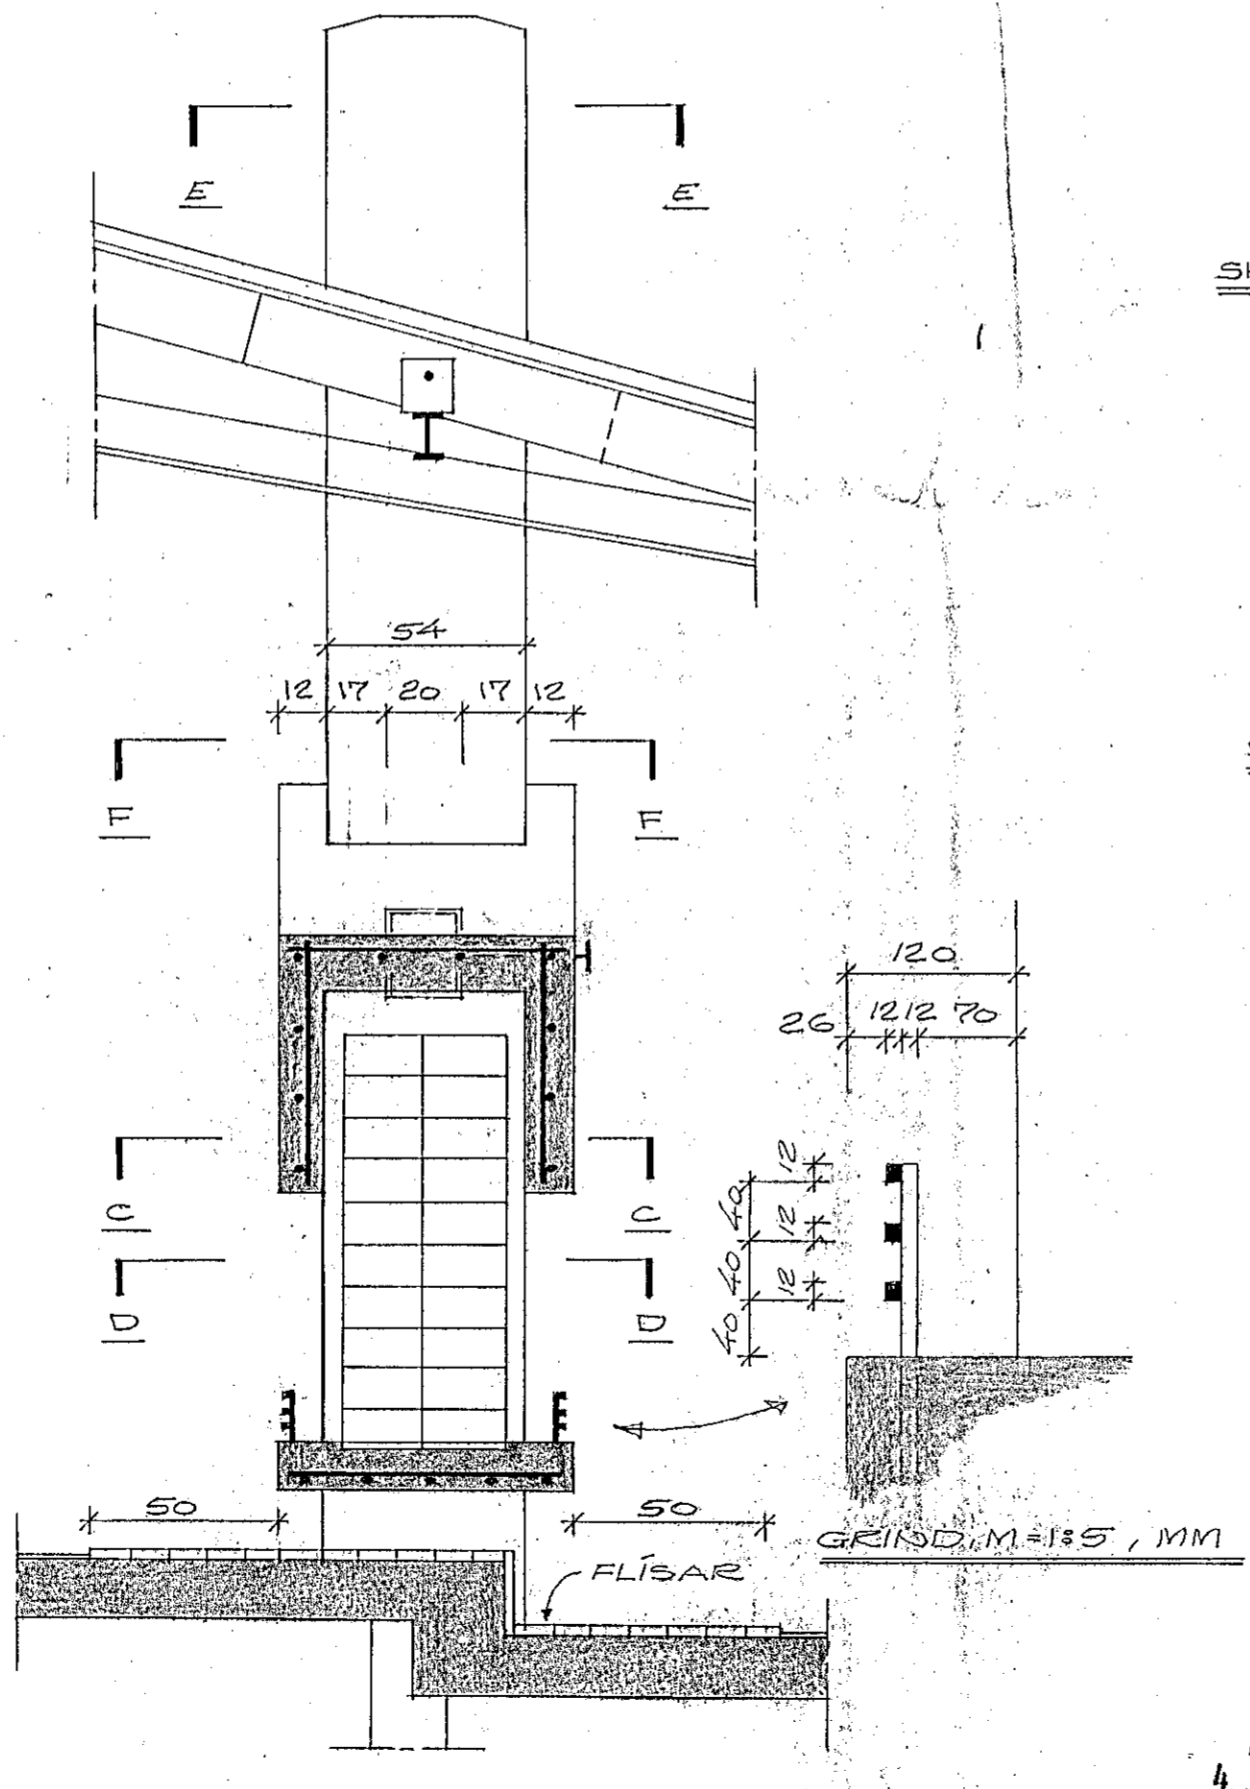


SKURÐUR B-B, M=1:20

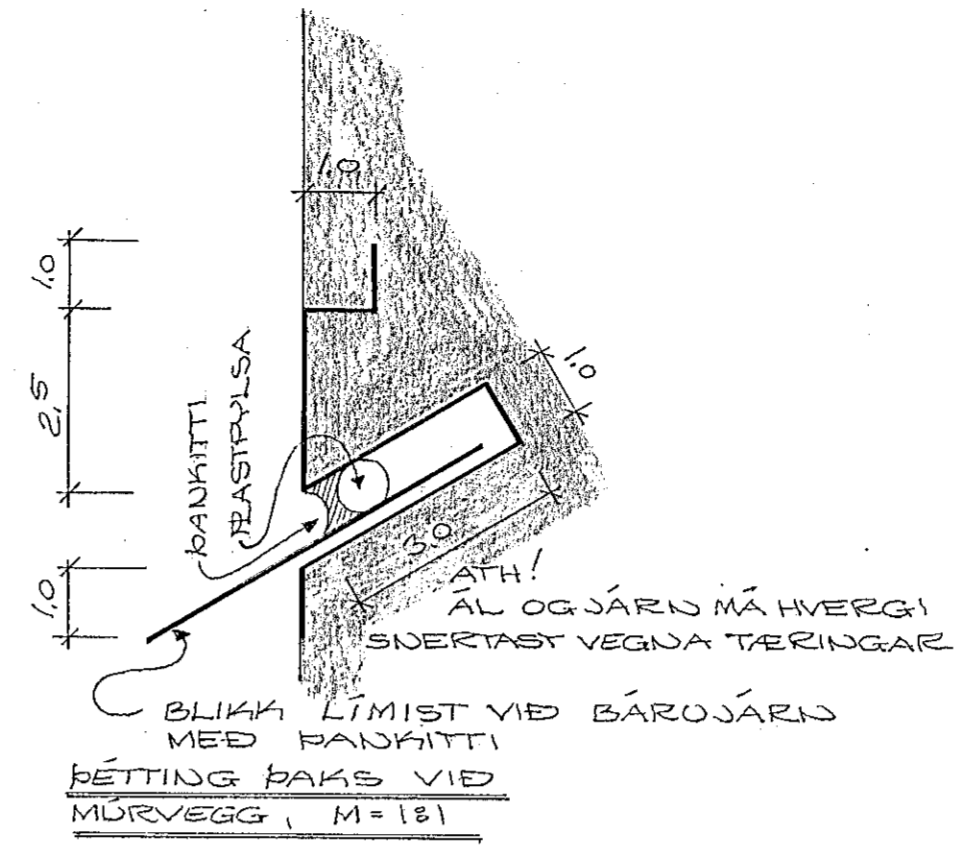


ÞÉTTING ÞAKS VIÐ MURVEGG, M=1:1

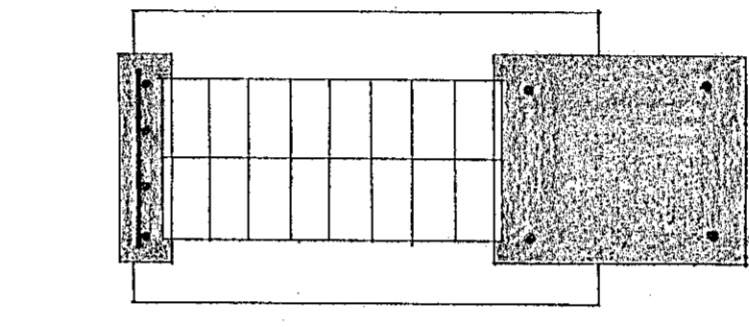


SKURÐUR D-D, M=1:20

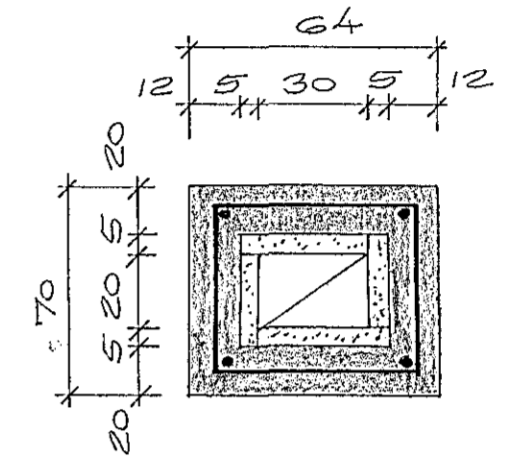


SKURÐUR E-E, M=1:20

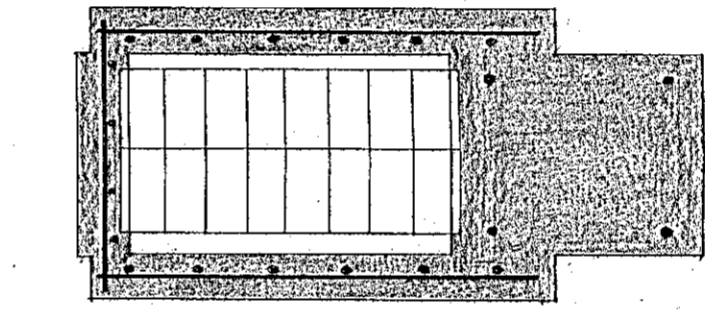


SKURÐUR C-C, M=1:20

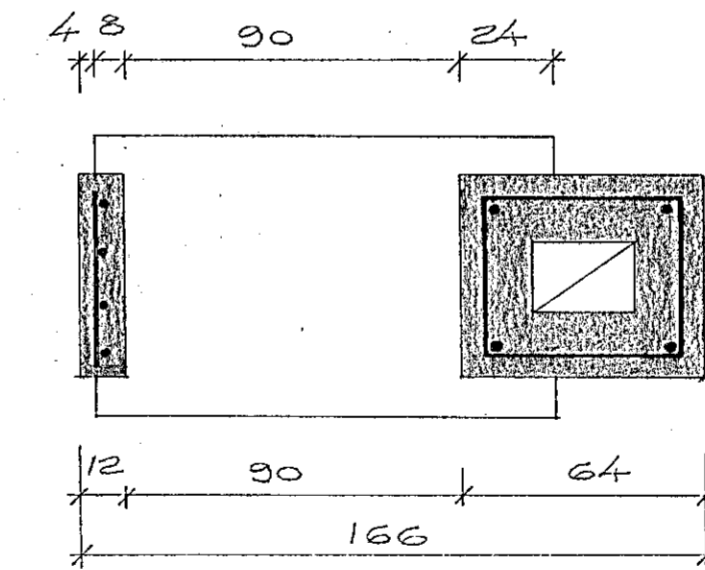

SKURÐUR F-F, M=1:20

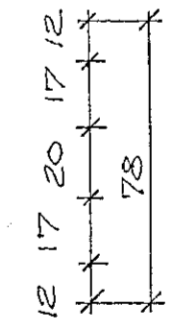

STEINSTEYPA: S200  
 BENDISTÁL: K540, R=ST37  
 ELDFASTIR STEINAR (1x110x220 MM) OG  
 ELDFASTUR LEIR SVO OG  
 ARINSÞJALD (225x225 MM) FÆST HJÁ  
 BIERING.  
 HLIF TIL VARNAR NEISTAFLOGI FRAM  
 Í STOFU, EFTIR NOTKUN ARINS FÆST  
 HJÁ TRANSIT TRADING.

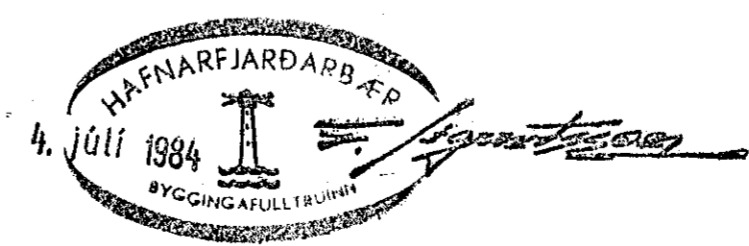

FAGRABERG NR. 6  
 HAFNARFJERÐI Í MAÍ 1984  
 ARNARHRAUNI 47, 50587

ARIUN  
*Arnar Magnússon FERI*