


ÞVA SEGBLAD
PLATA Í BILSKUR
UNDIRSTÖÐUR

- A: GAT Í RÖTU 8x15
- B: GAT Í VEGG UNDIR RÖTU 15x15
- C: GAT Í VEGG 104FIR GÖLF 15x15
- D: GAT Í RÖTU 15x15
- E: GAT Í VEGG UNDIR RÖTU b=15, h=30
- F: RAUF Í VEGG LOFT-GÖLF 15x7
- G: GAT Í GÖLF 15x40
- H: GAT Í GÖLF 10x40

GRUNDMYND, M=1:50

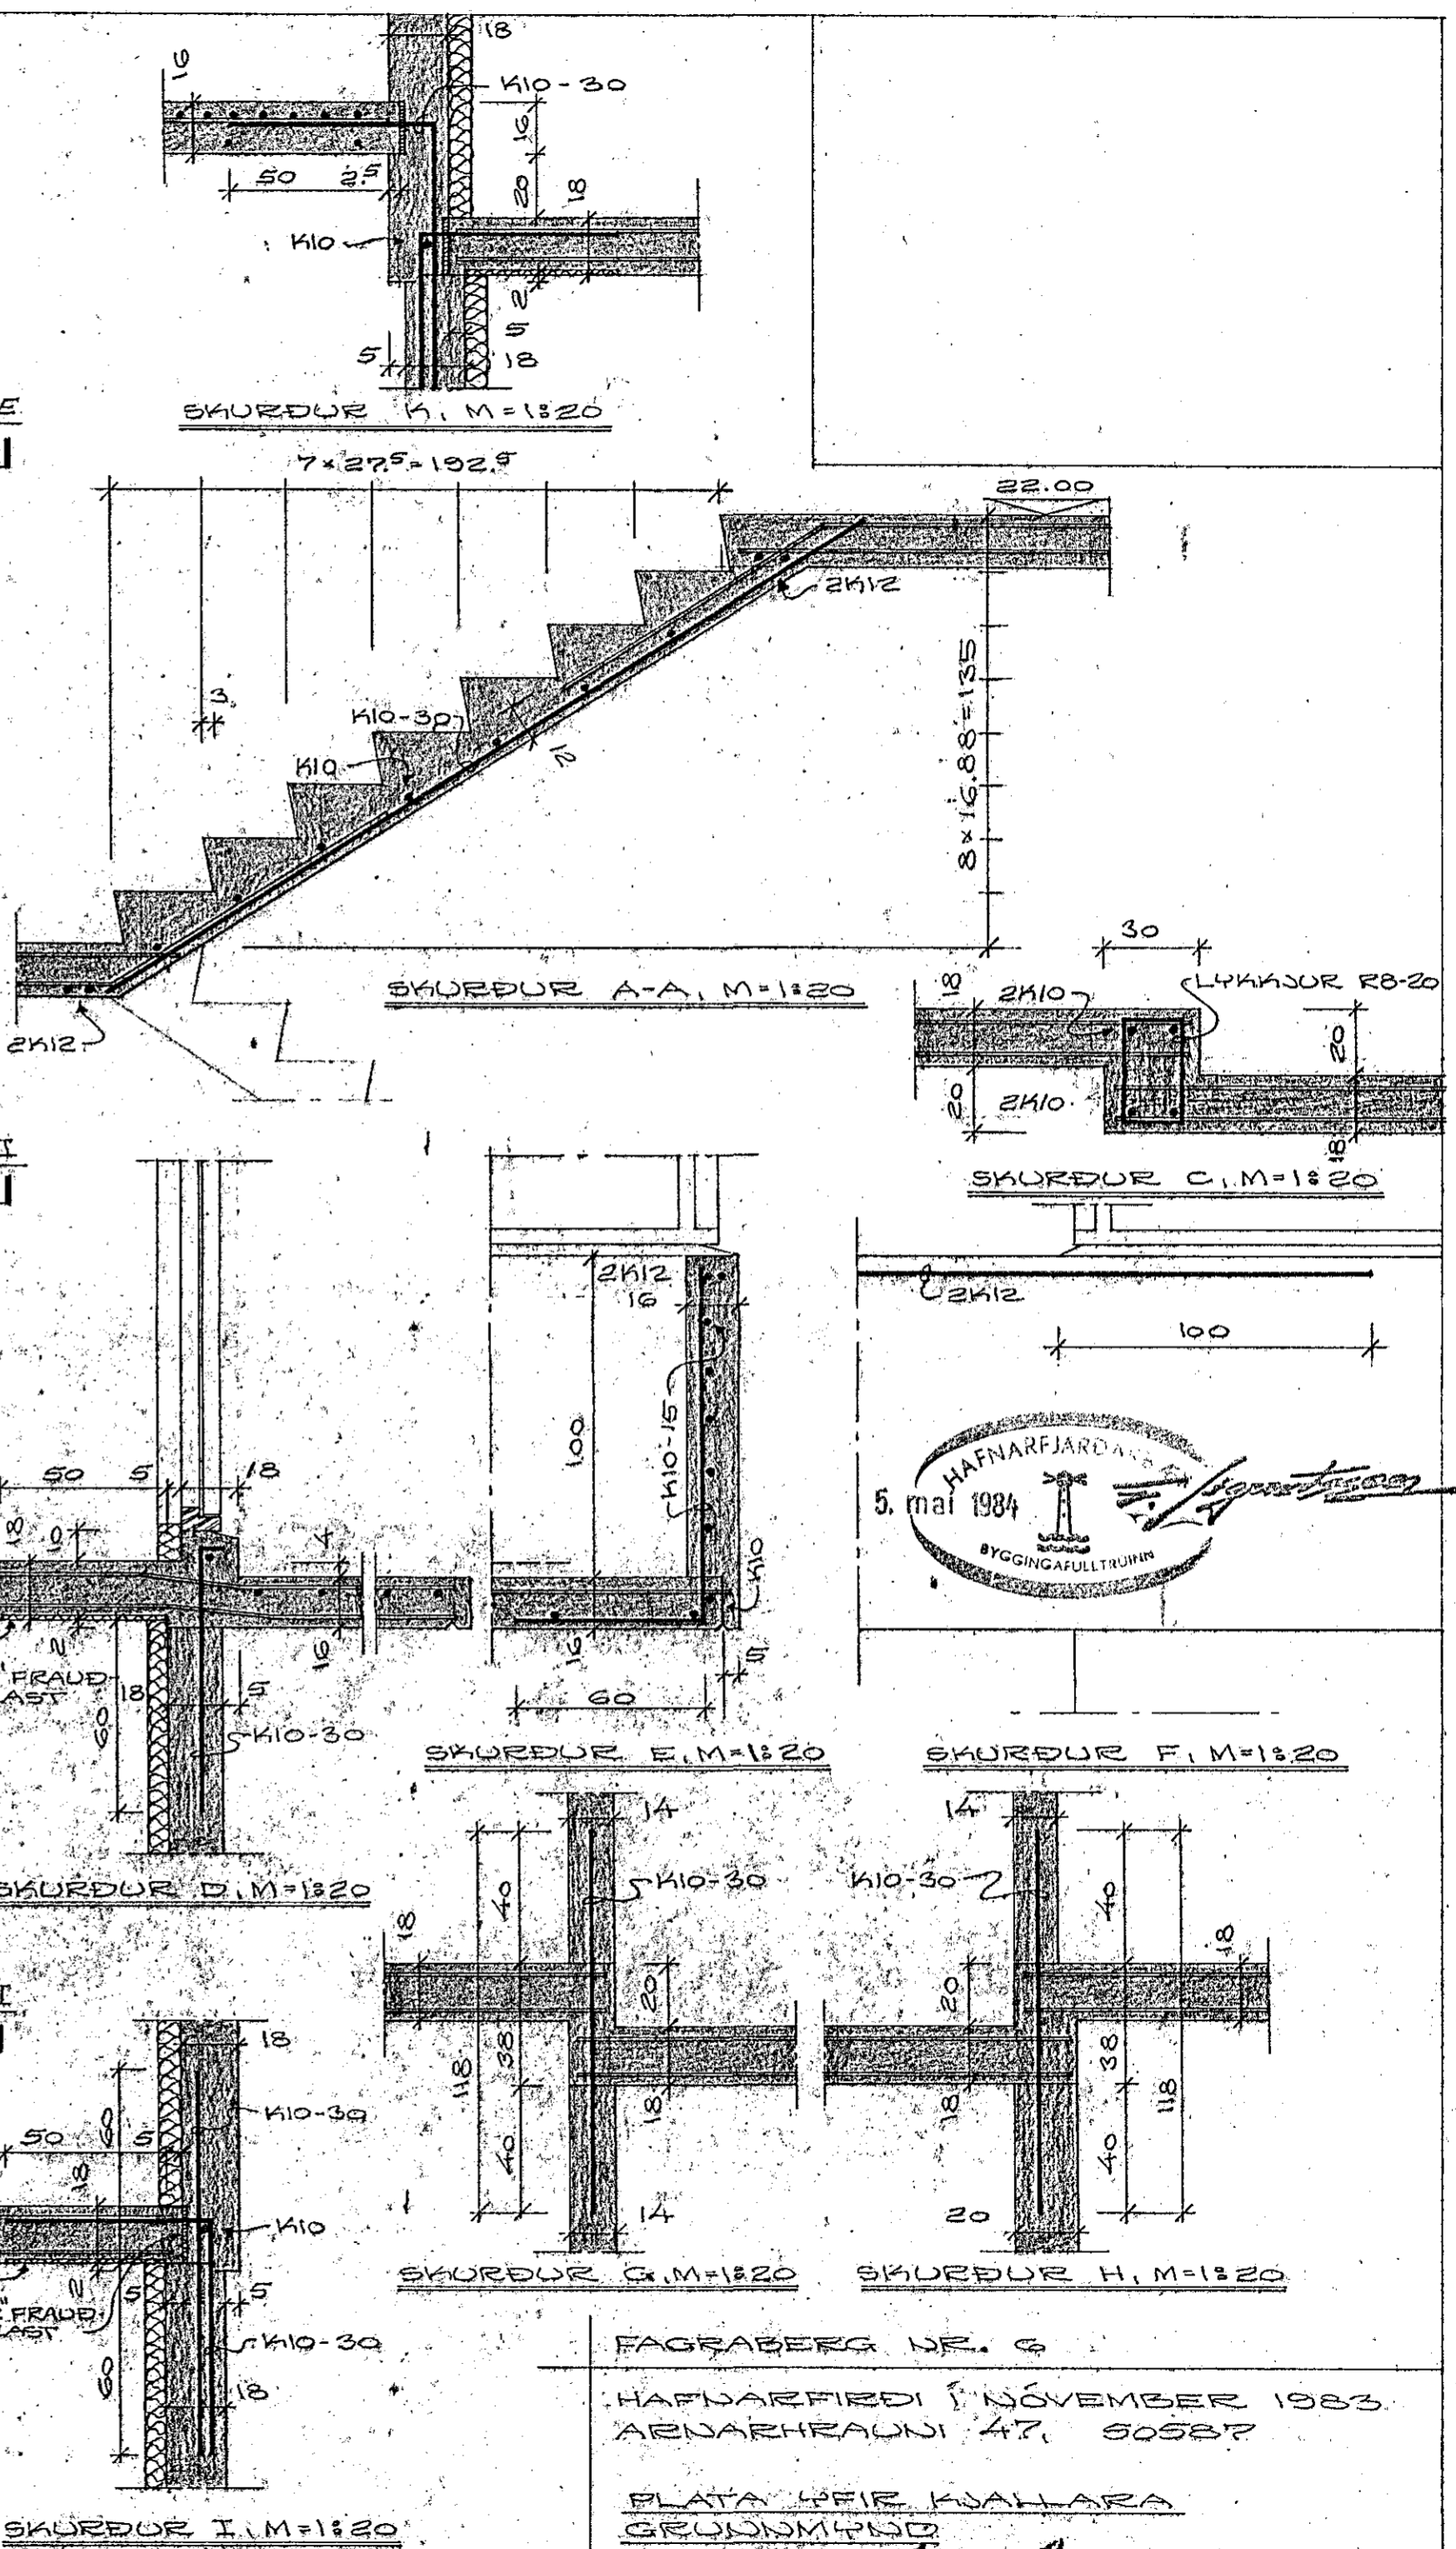

FAGRABERG NR. 6
HAFNARFJARDI Í NÓVEMBER 1983
AENARHEUNI 47, 60587

PLATA HEIR KJALLARA
GRUNDMYND
Agnar Magnússon PKE