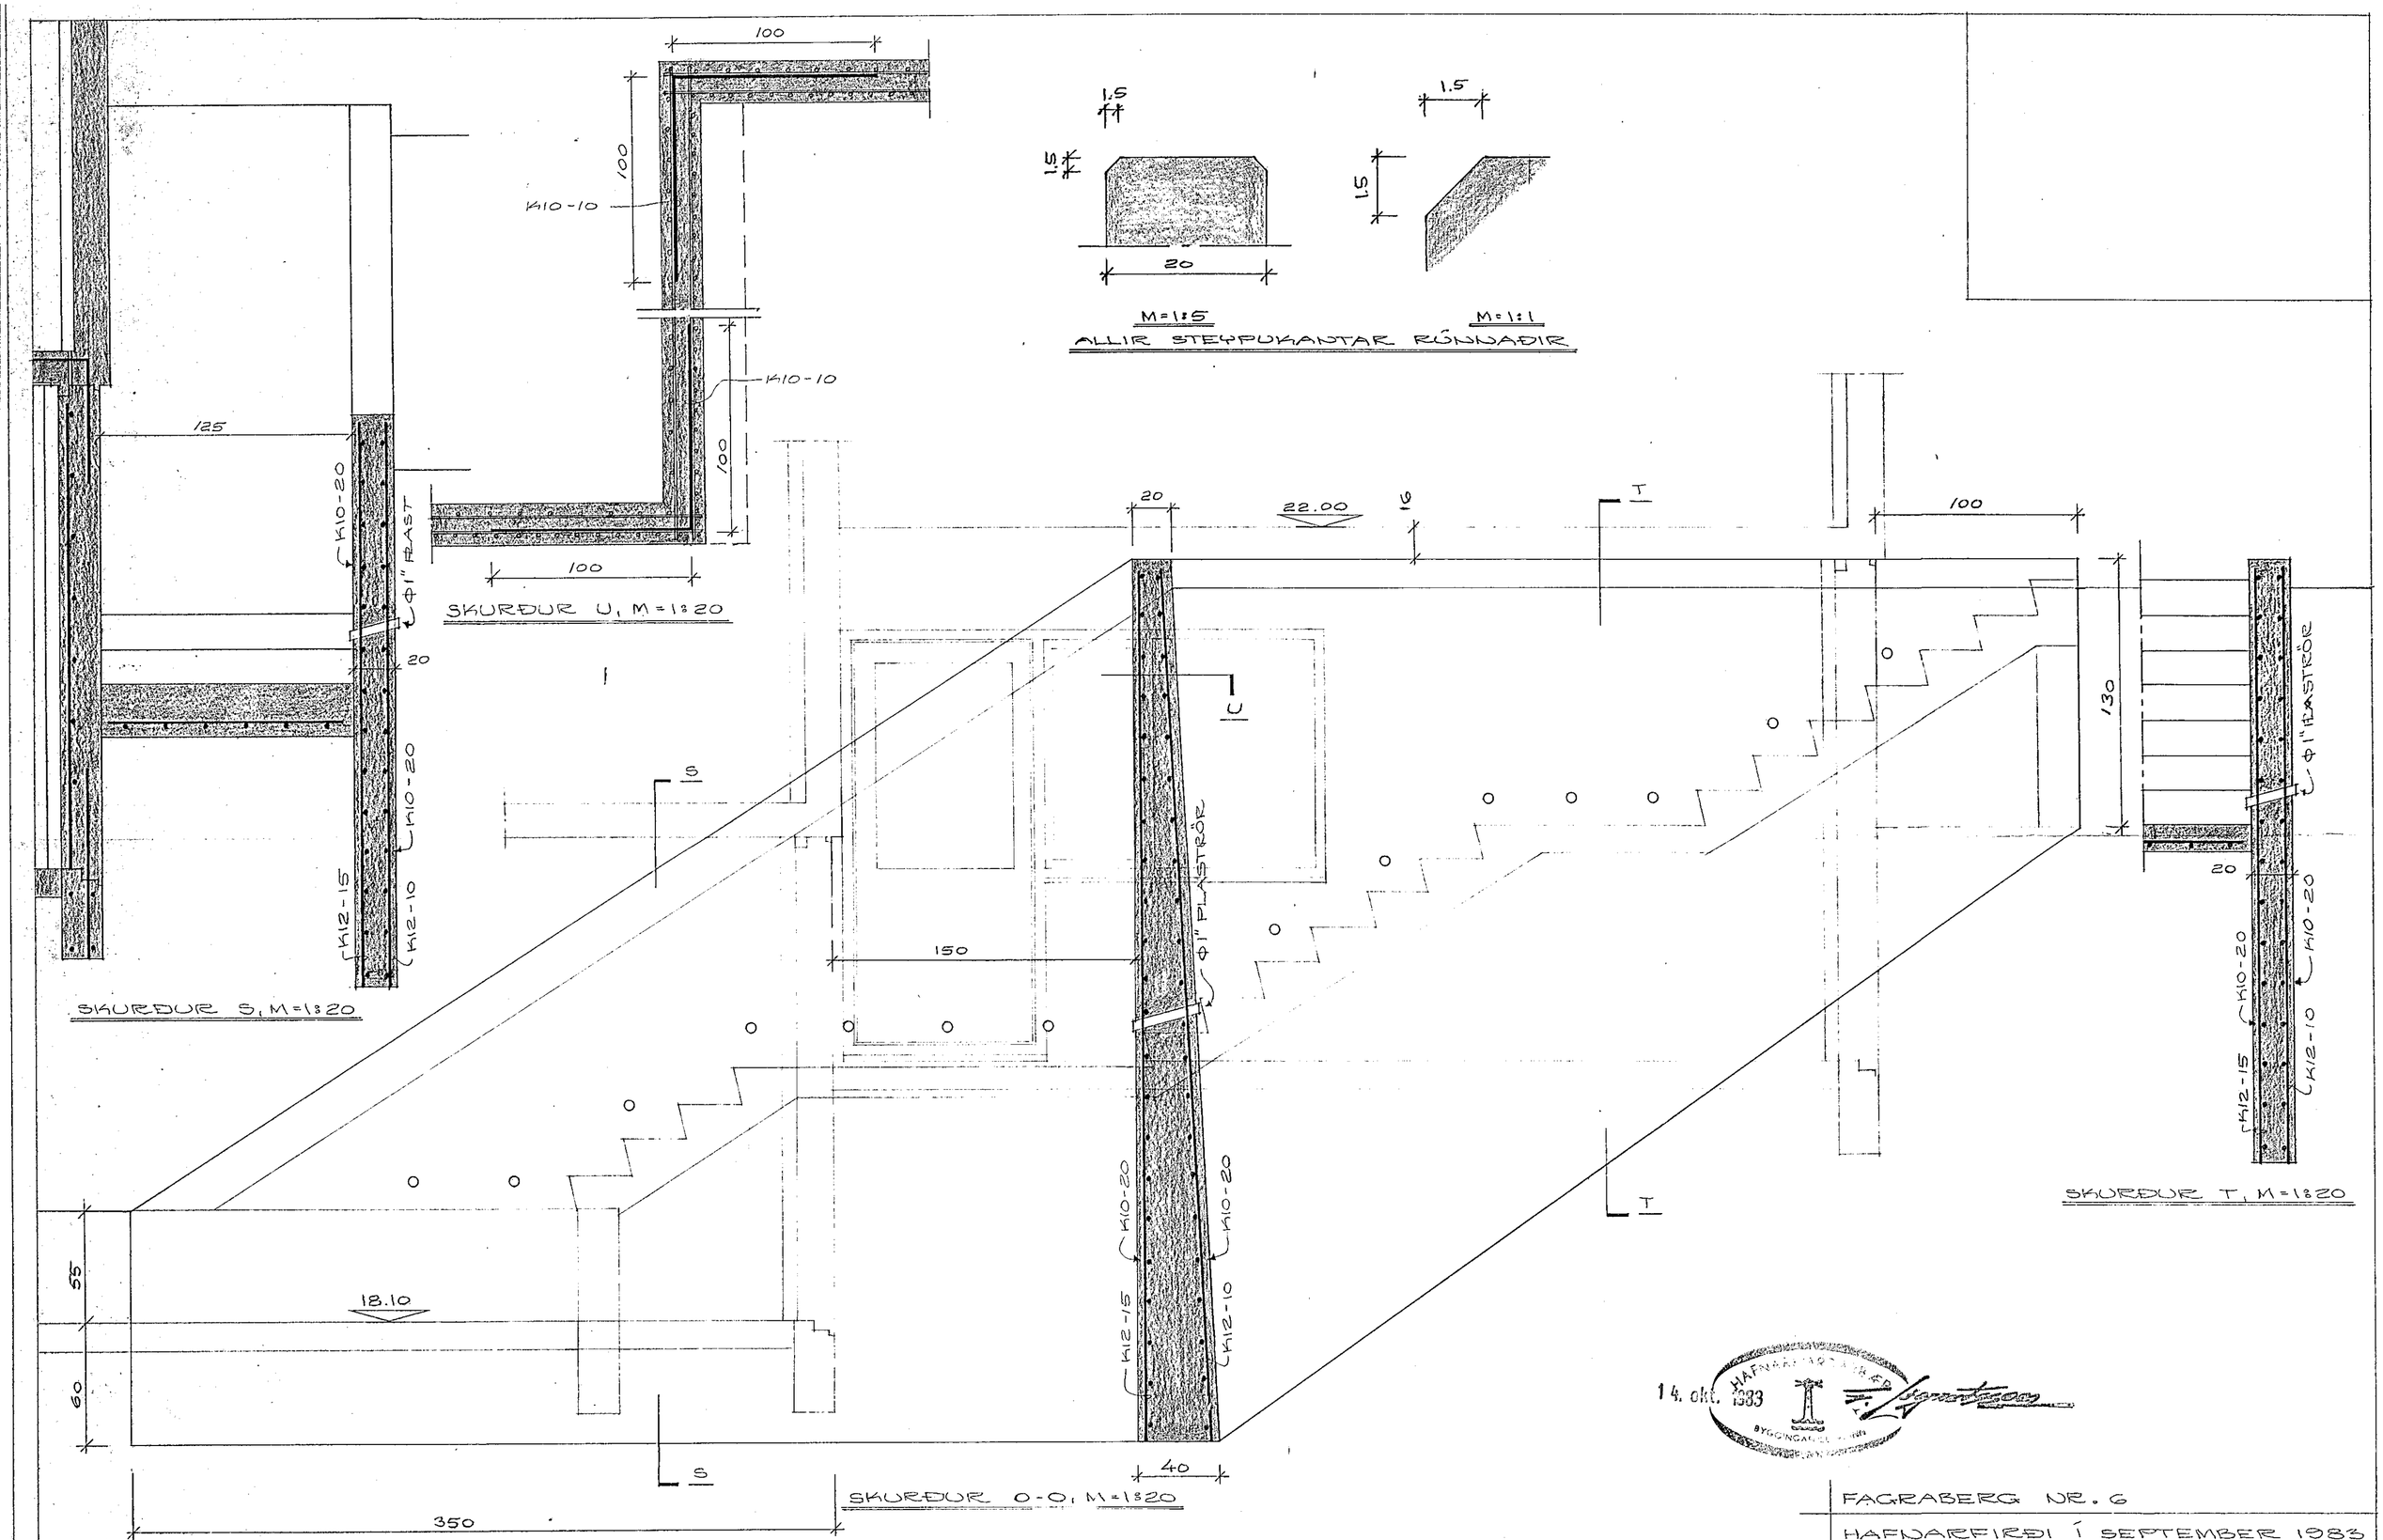

FAGRABERG NR. 6

HAFNARFIRÐI Í SEPTEMBER 1983
ARNARHRAUNI 47, 50587

STOÐVEGGUR VIÐ
UTANHÚSSTIGA

Ágnar Magnússon RFÍ

3