



8 7 6 5 4 3 2 1

F  
E  
D  
C  
B  
A

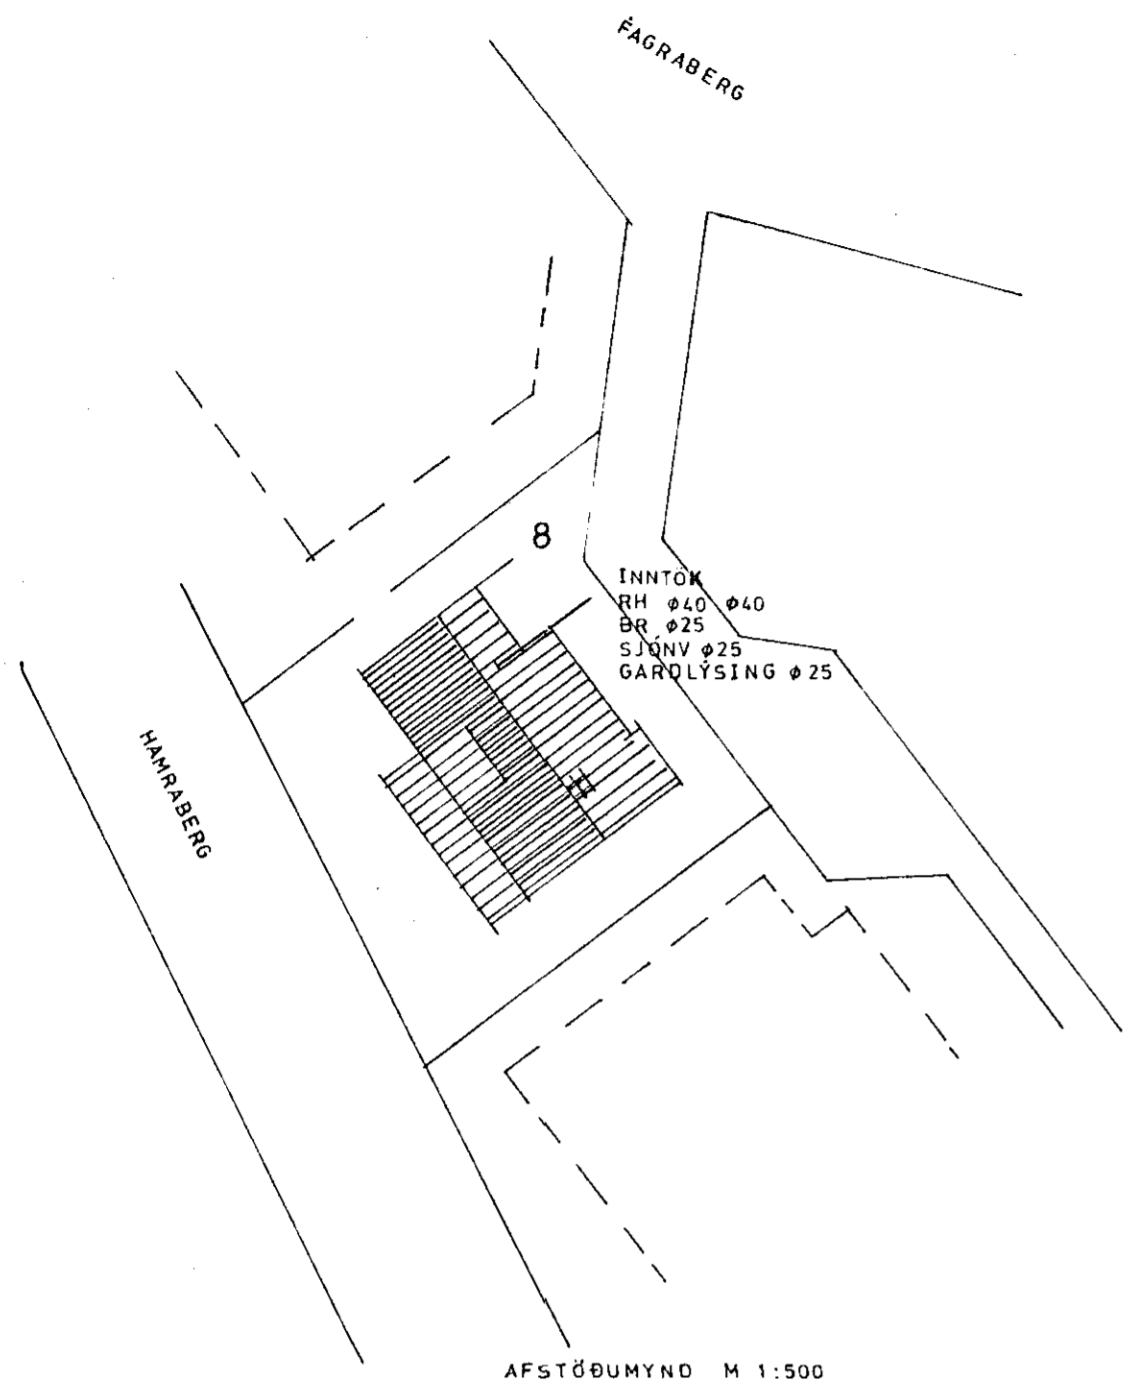

Húsvéita nr. 2915 Teikning nr. 2185  
 Samþykki þ. 23.9. 1983  
 f.h. RAFVEITU HA-NARFIARÐAR  
*Jón Guðmón*  
 Eftirlitsmaður rafhlagna

Inntök samþykki 23.9. 1983  
 f.h. RAFVEITU HA-NARFIARÐAR  
*Albert Kristjánsson*

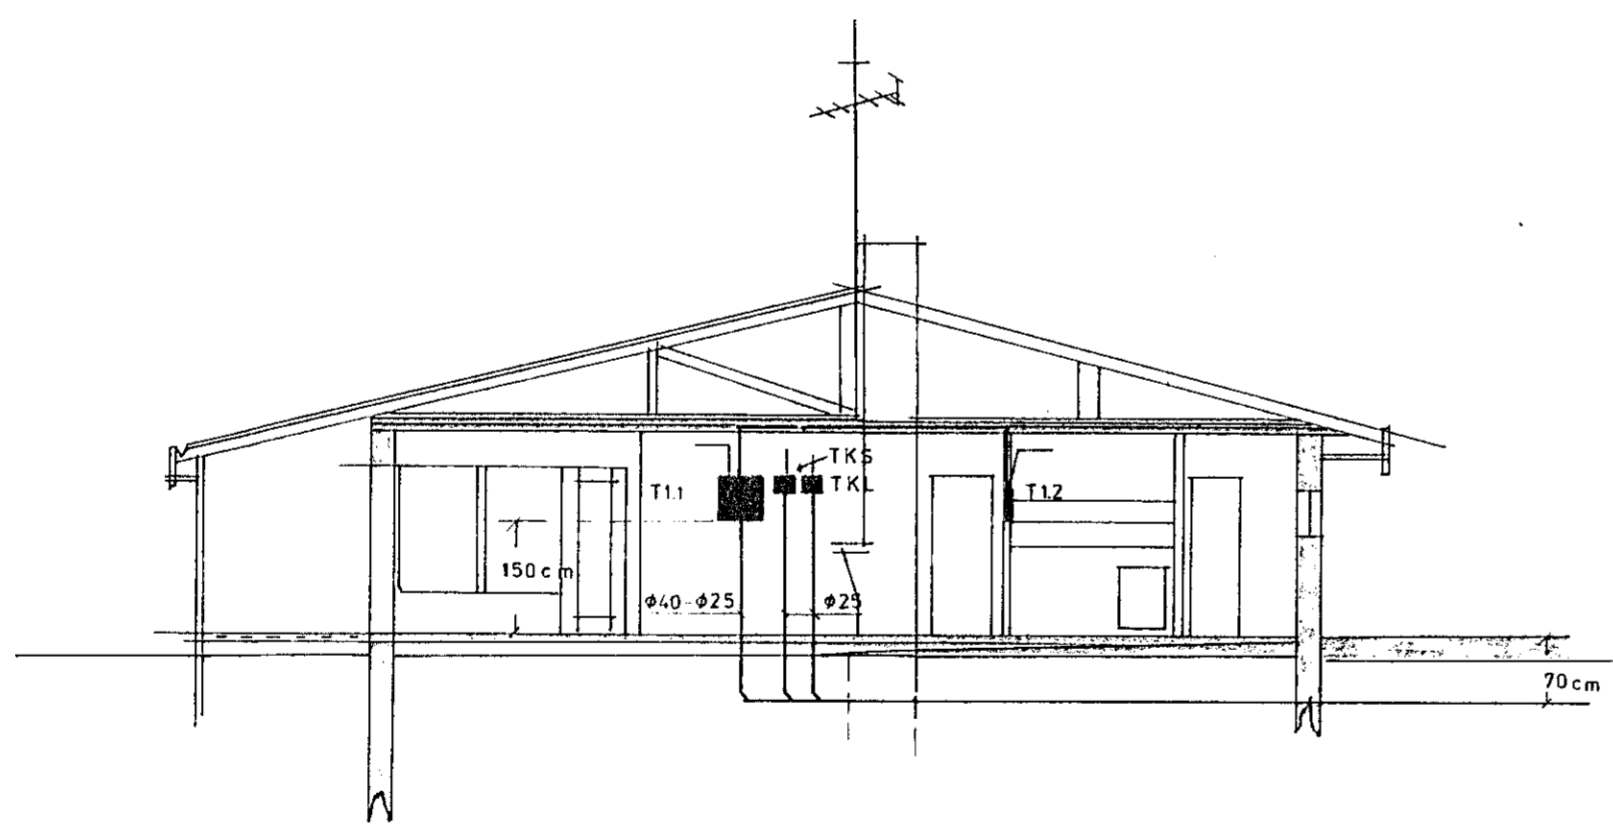

Almennar skýringar:

1. Allar pípur eru 416mm og vír 3x1,5mm<sup>2</sup>
  2. Hæð rofa frá fullfrágengnu gólfi 100cm
  3. Hæð tengla frá fullfrágengnu gólfi 15cm
  4. Hæð tengla í geymslum, þvotta- og eldhúsi 100cm frá fullfrágengnu gólfi
  5. Hæð síma- (P), sjónvarps- (I) og hátalaratengla (H) sé 15cm frá fullfrágengnu gólfi
  6. Máltraumur rofa og tengla skal vera 10 amper
- Fyrirnefnd atriði eilda nema annars sé gætt
7. Greinar eru ekki sýndar tilfellið 40 töflu en eru þá merktar viðkomandi töflu. Dema T11-GR20 er grein númer 20 í töflu T11 sem er á fyrstu hæð
  8. Pípur sem leggja skal að inntakskassa síma eru merktar TK5
  9. Pípur sem leggja skal að inntakskassa sjónvarps eru merktar TKL

FAGRABERG 8 HA-NARFIARÐAR	
Mkv.	RAFHAUGSTEIKU
Hannað O.G.	AFSTÖÐUMYND
Teiknað O.G.	SNID
Yfirlitað	
Dags AGUST	Nr 1982 Blað 1 af 4

8 7 6 5 4 3 2 1