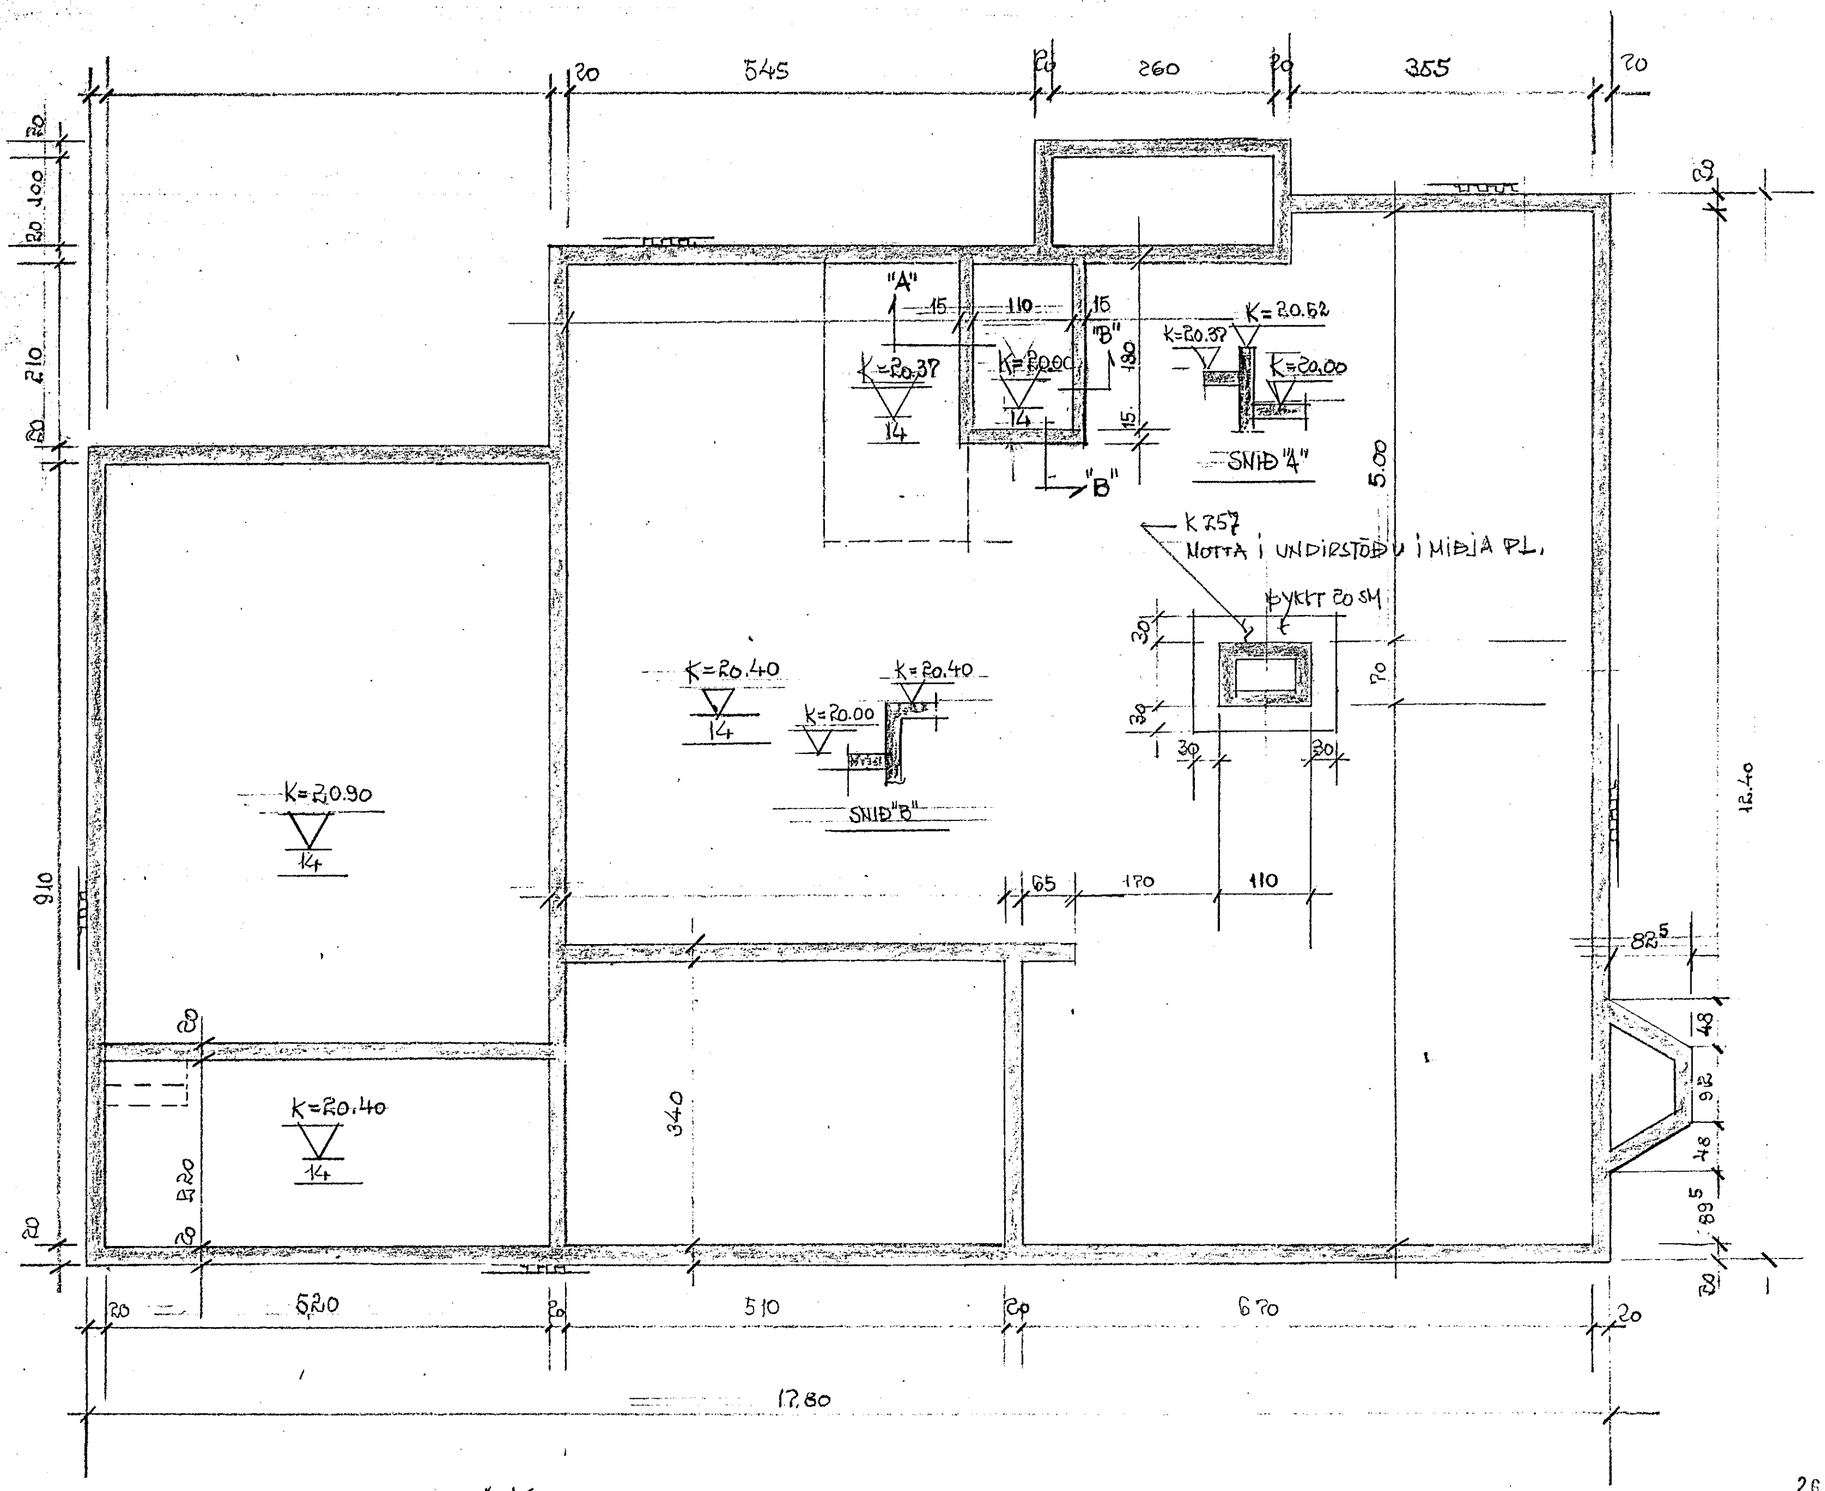

ATHS.

1) Ø 12 x 8 ALLAN HRINGINN Í SÖKKLUM UNDIR PLÖTU (EFRI BRÚN SÖKKLA) og neðri einn

2) STEYPA S 160—200

3) VEGGIR SKULU VERA MINNST 18 SM, SÖKKLAR ERU 80 SM

4) PLÖTU ÞYKKT 14 SM Á FJAÐRANDI FYLLINGU

5) EINANGRUN UNDIR PLÖTU SÉ MINNST 1½" ÞYKK.

HAFNARFJARÐAR
26. ág. 1983
BYGGINGAFULLTRÚINN

FAGRABERG 8 HAFNARFIRÐI

SÖKKLAR – PLATA – VEGGIR Mkv 1:50

TEIKN. HALTI ÞÓRÐARSON 9 ÁGÚST '83