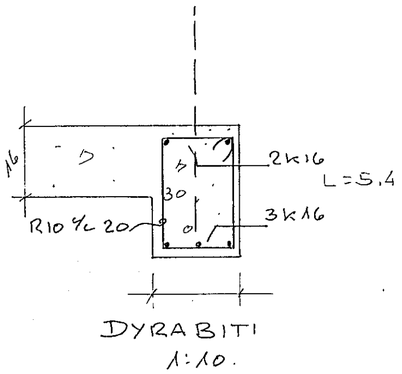

DYRABITI
1:10.

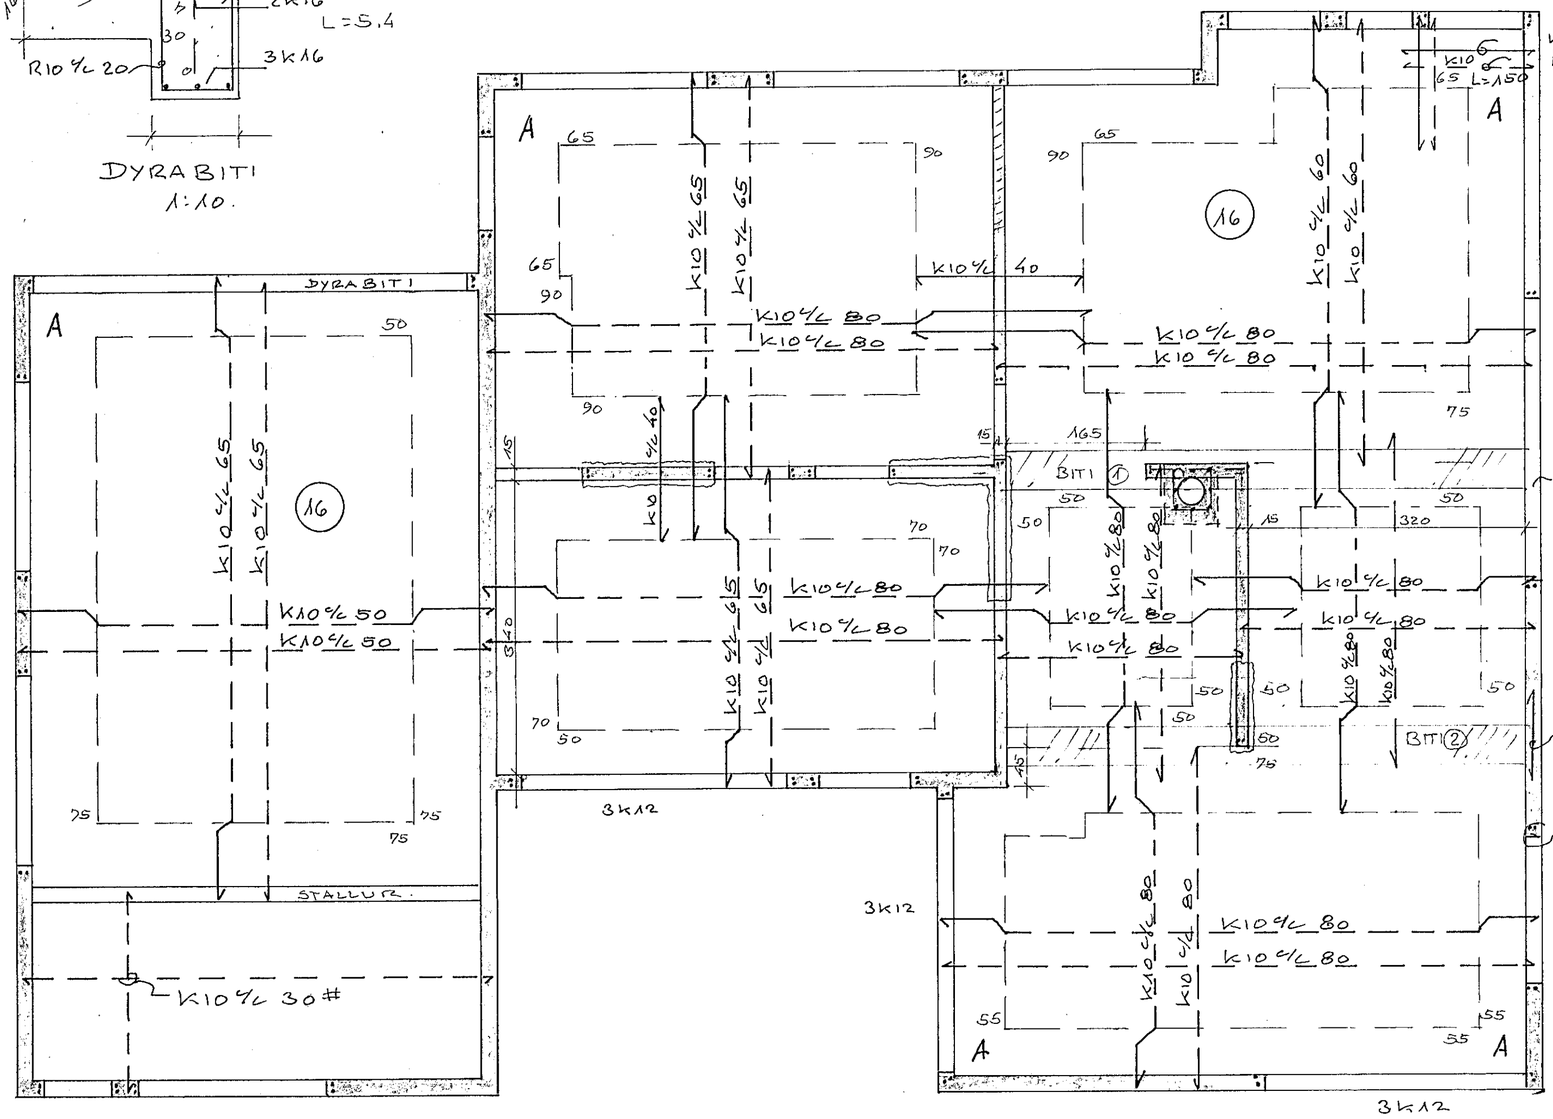

K10 c/c 30# samtals í efri og neðri brún í öðrum enda.

TENGIJÁRN K10 L=100 c/c 30 LÓÐRÉTT. ALLAN HRINGINN.

2K12 UMHVERFIS ÖLL MÚROP NEMA ANNARS SÉ GETIÐ.

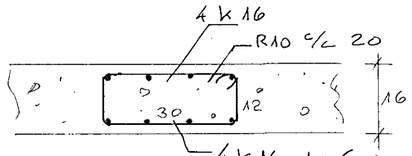

PLÖTUBITAR
1:10

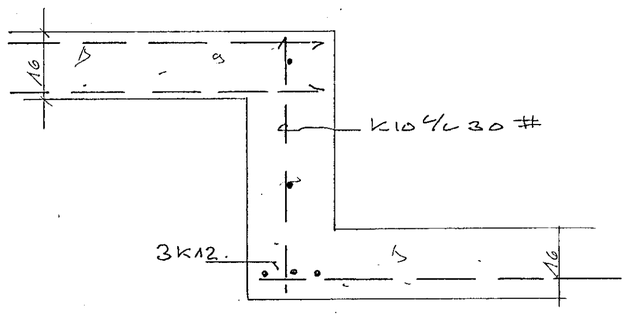

STALLUR
1:10.

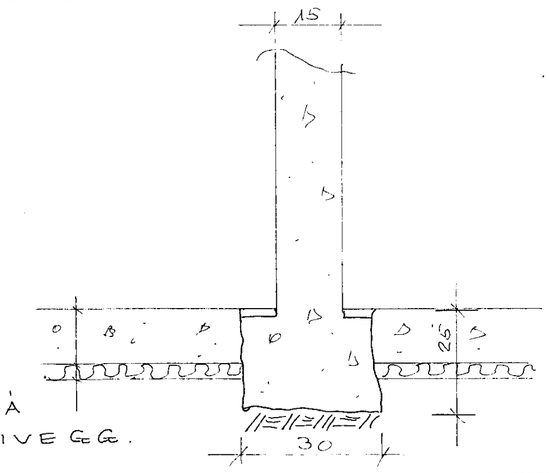

FRÁGANGUR Á NÝJUM MILLIVEGG.
1:10

DAGS.	BREYTING		GJÖRT
HANNAÐ JB	JÓN BERGSSON VERKFR. DIPL. ING. M.V.F.Í.	VERKFRÆÐIHÖNNUN SMÁRAHVAMMI 4, HAFNARF. S. 51974	BLAÐ 10
TEIKNAÐ JB	SAMÞYKKT	FAGRABERG 8	M=1:50
YFIRFARIÐ JB.	VERK.	PLATA YFIR 1.H.	DAGS. Júl '84

Úr Gildi