

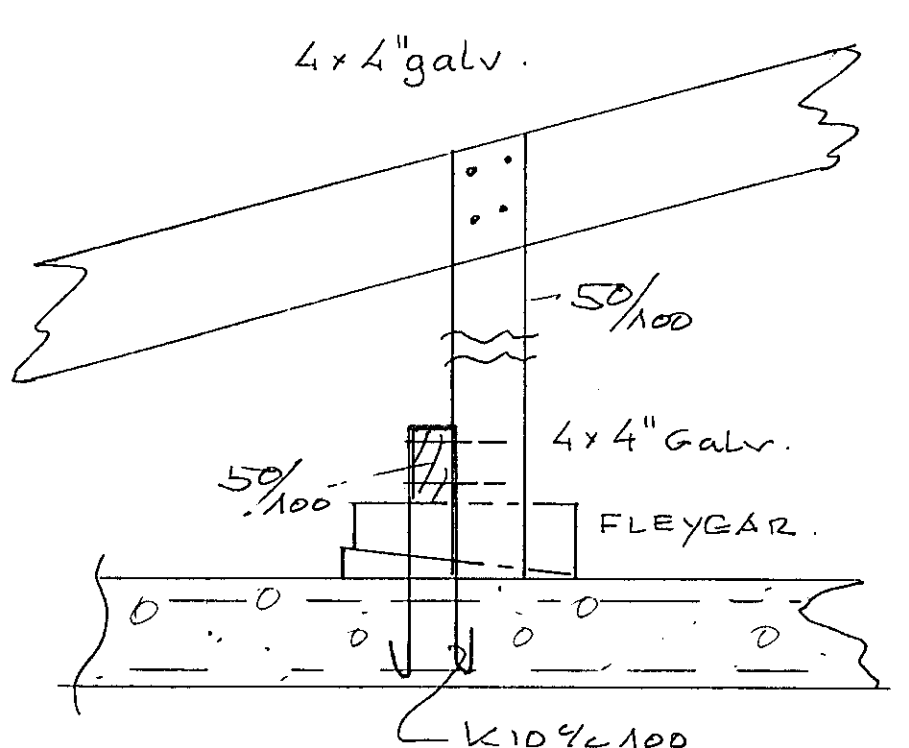
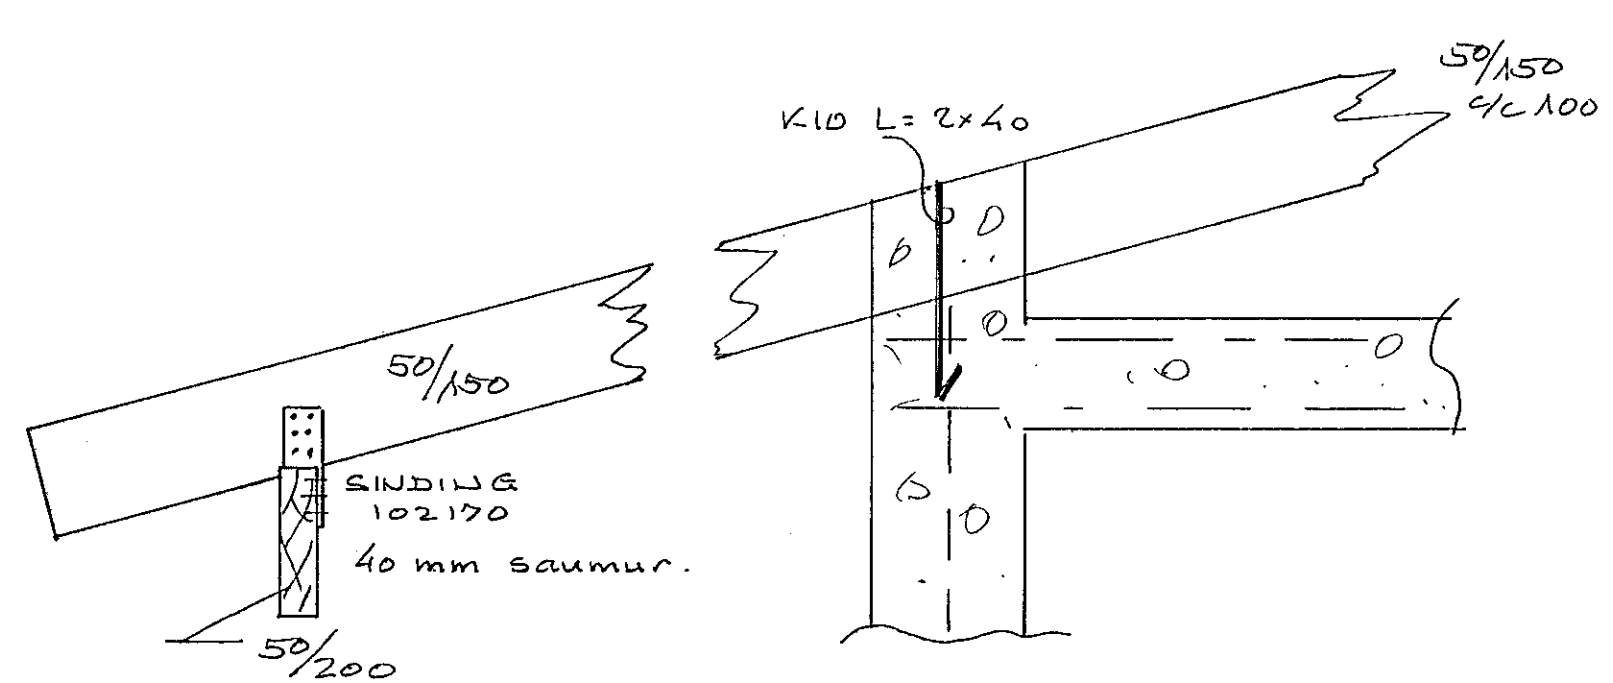


SNID  
1:50

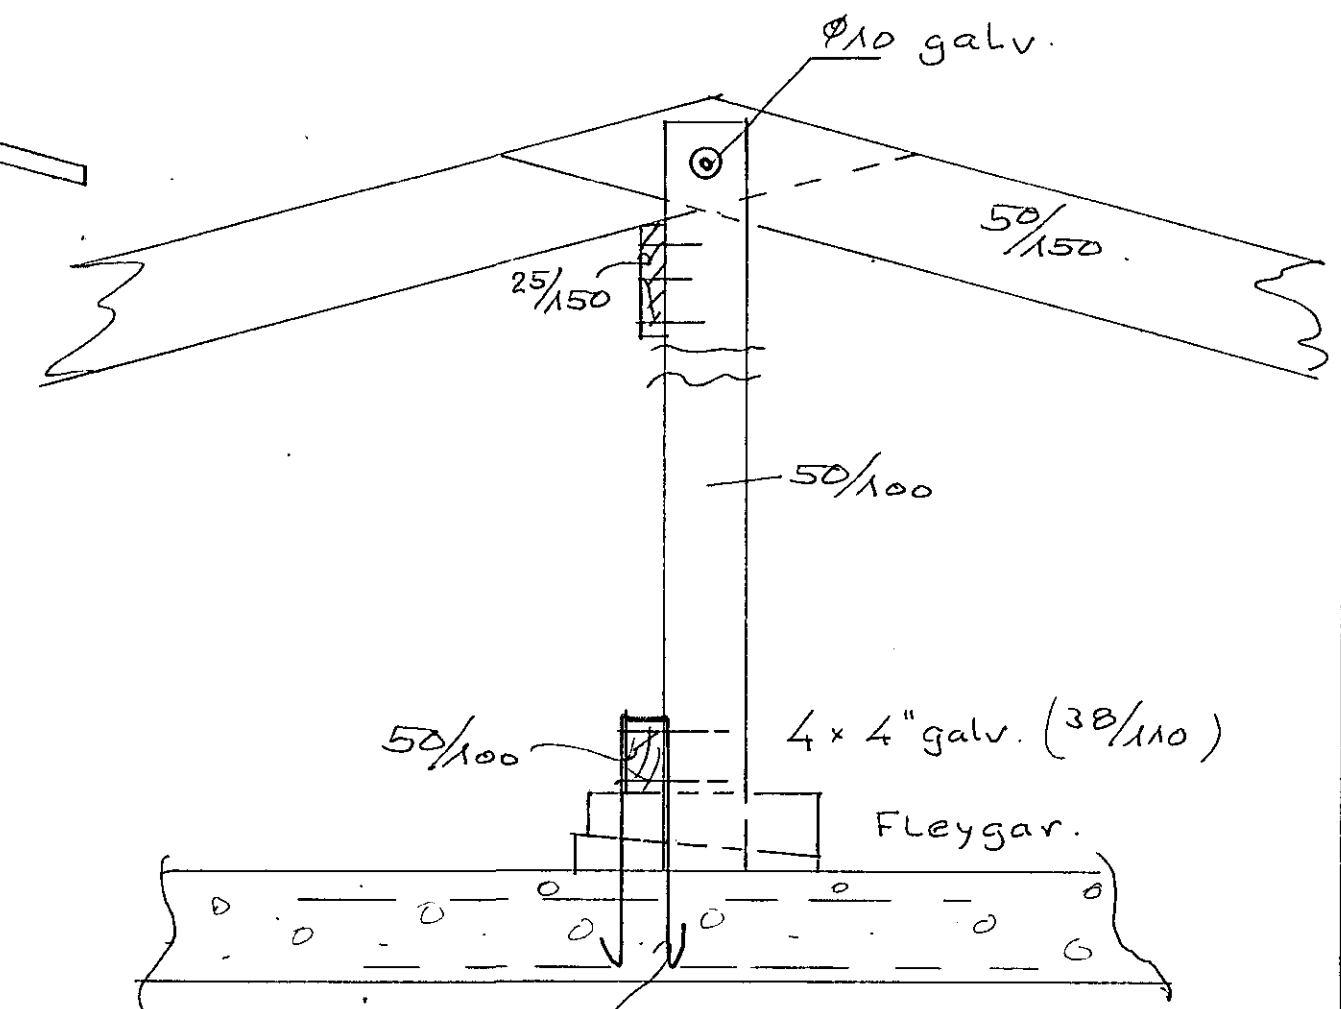

SNID Í SPERRU  
1:10

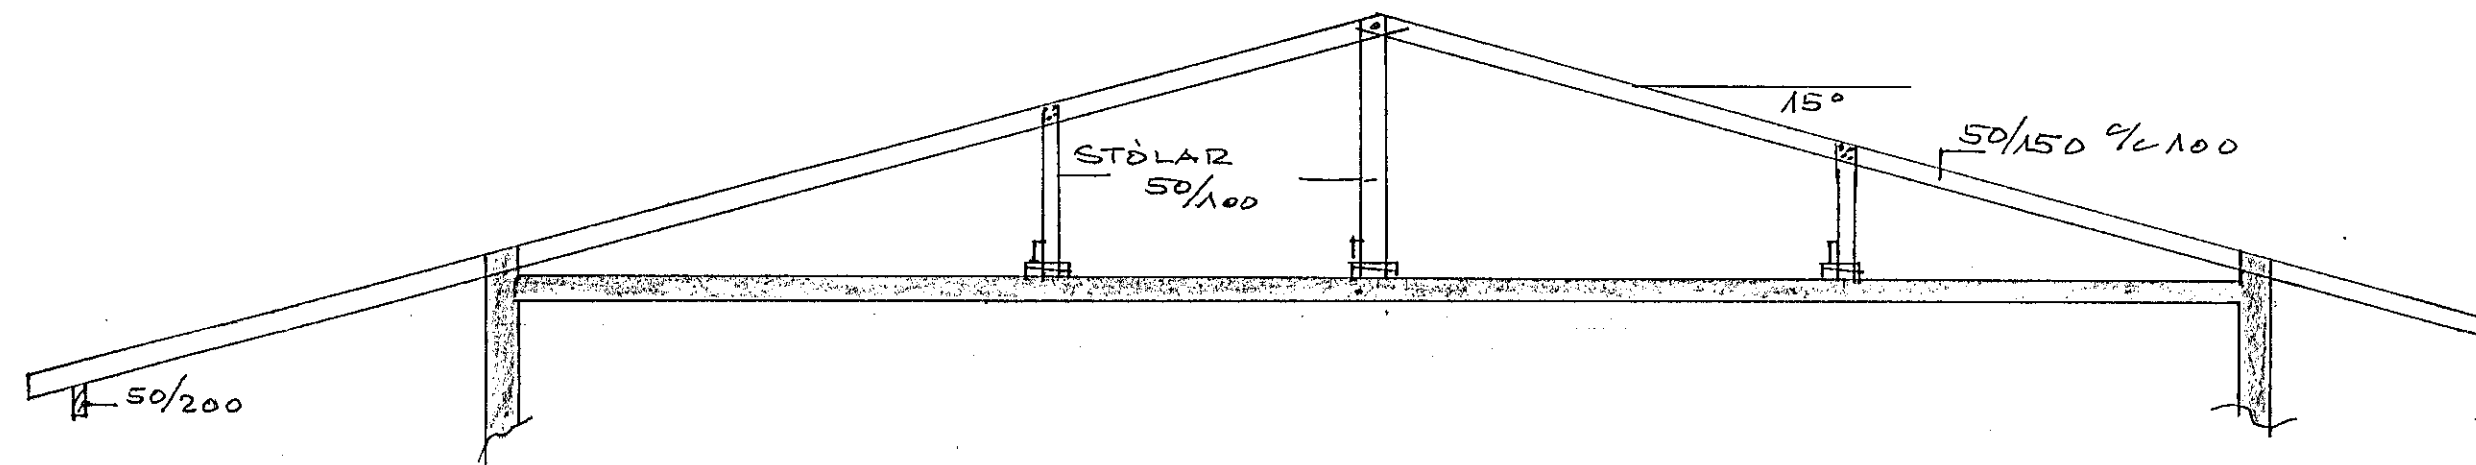

DAGS.	BREYTING		GJÖRT
HANNAÐ JB	JÓN BERGSSON DIPL. ING.	VERKFR. VERKFRÆÐIHÖNNUN M.V.F.I. SMÁRAHVAMMI 4, HAFNARF. S. 51974	BLAD. 3
TEIKNAD JB	SAMÞYKKT	FACRABERG B	M=1:50
YFIRFARID JB	VERK.	ÞAK. ÞVERSNID.	DAGS. Sept'84.