



AFSTAÐA 1:500

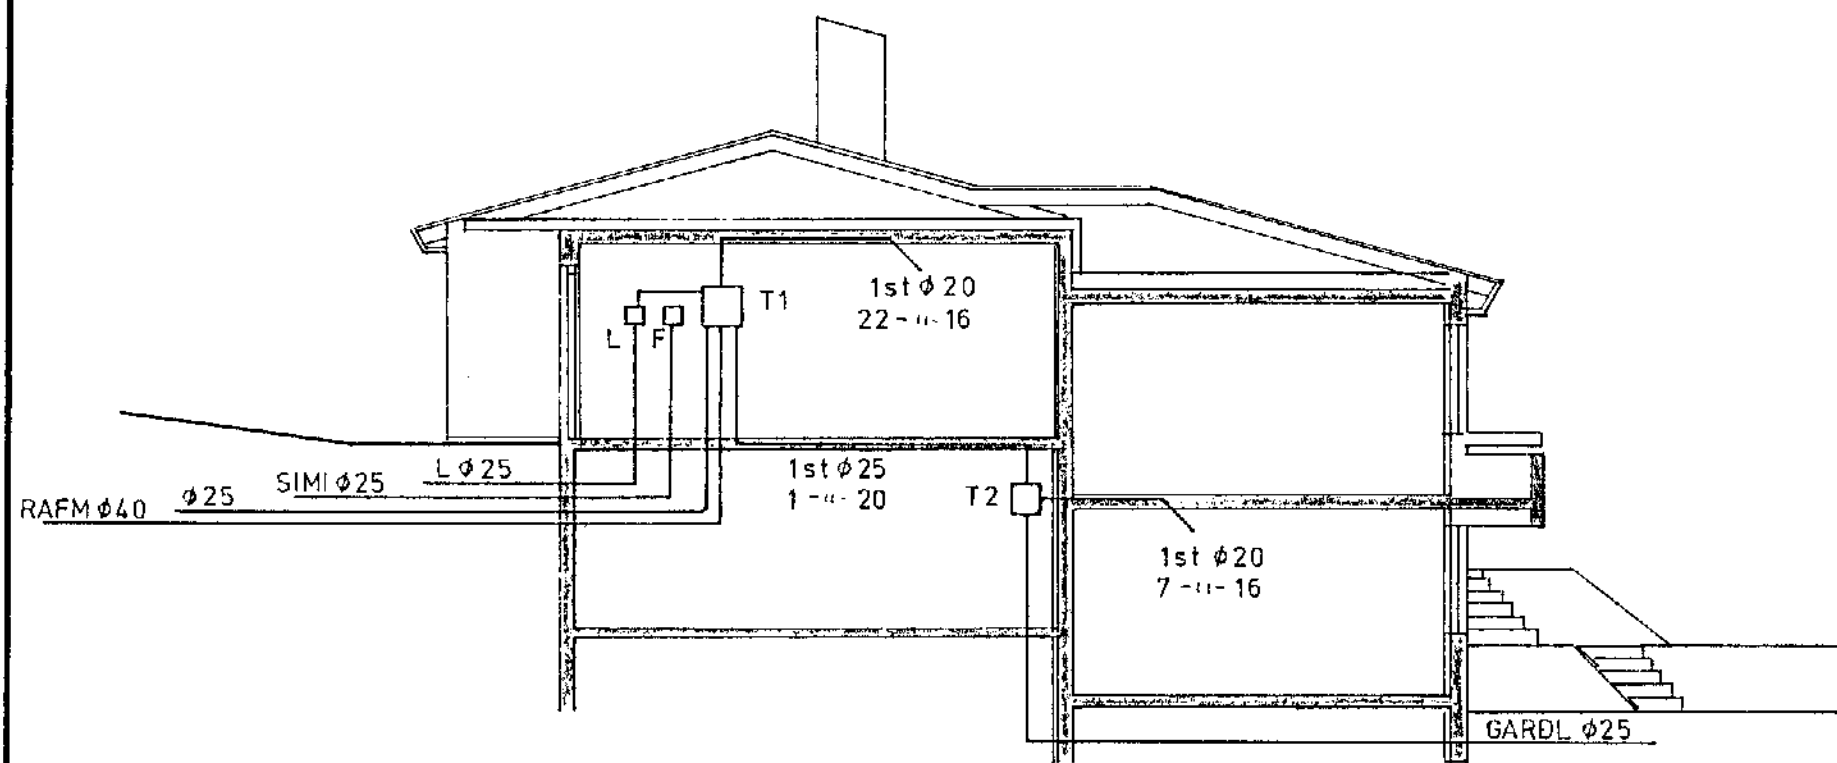

SNIÐ 1:100

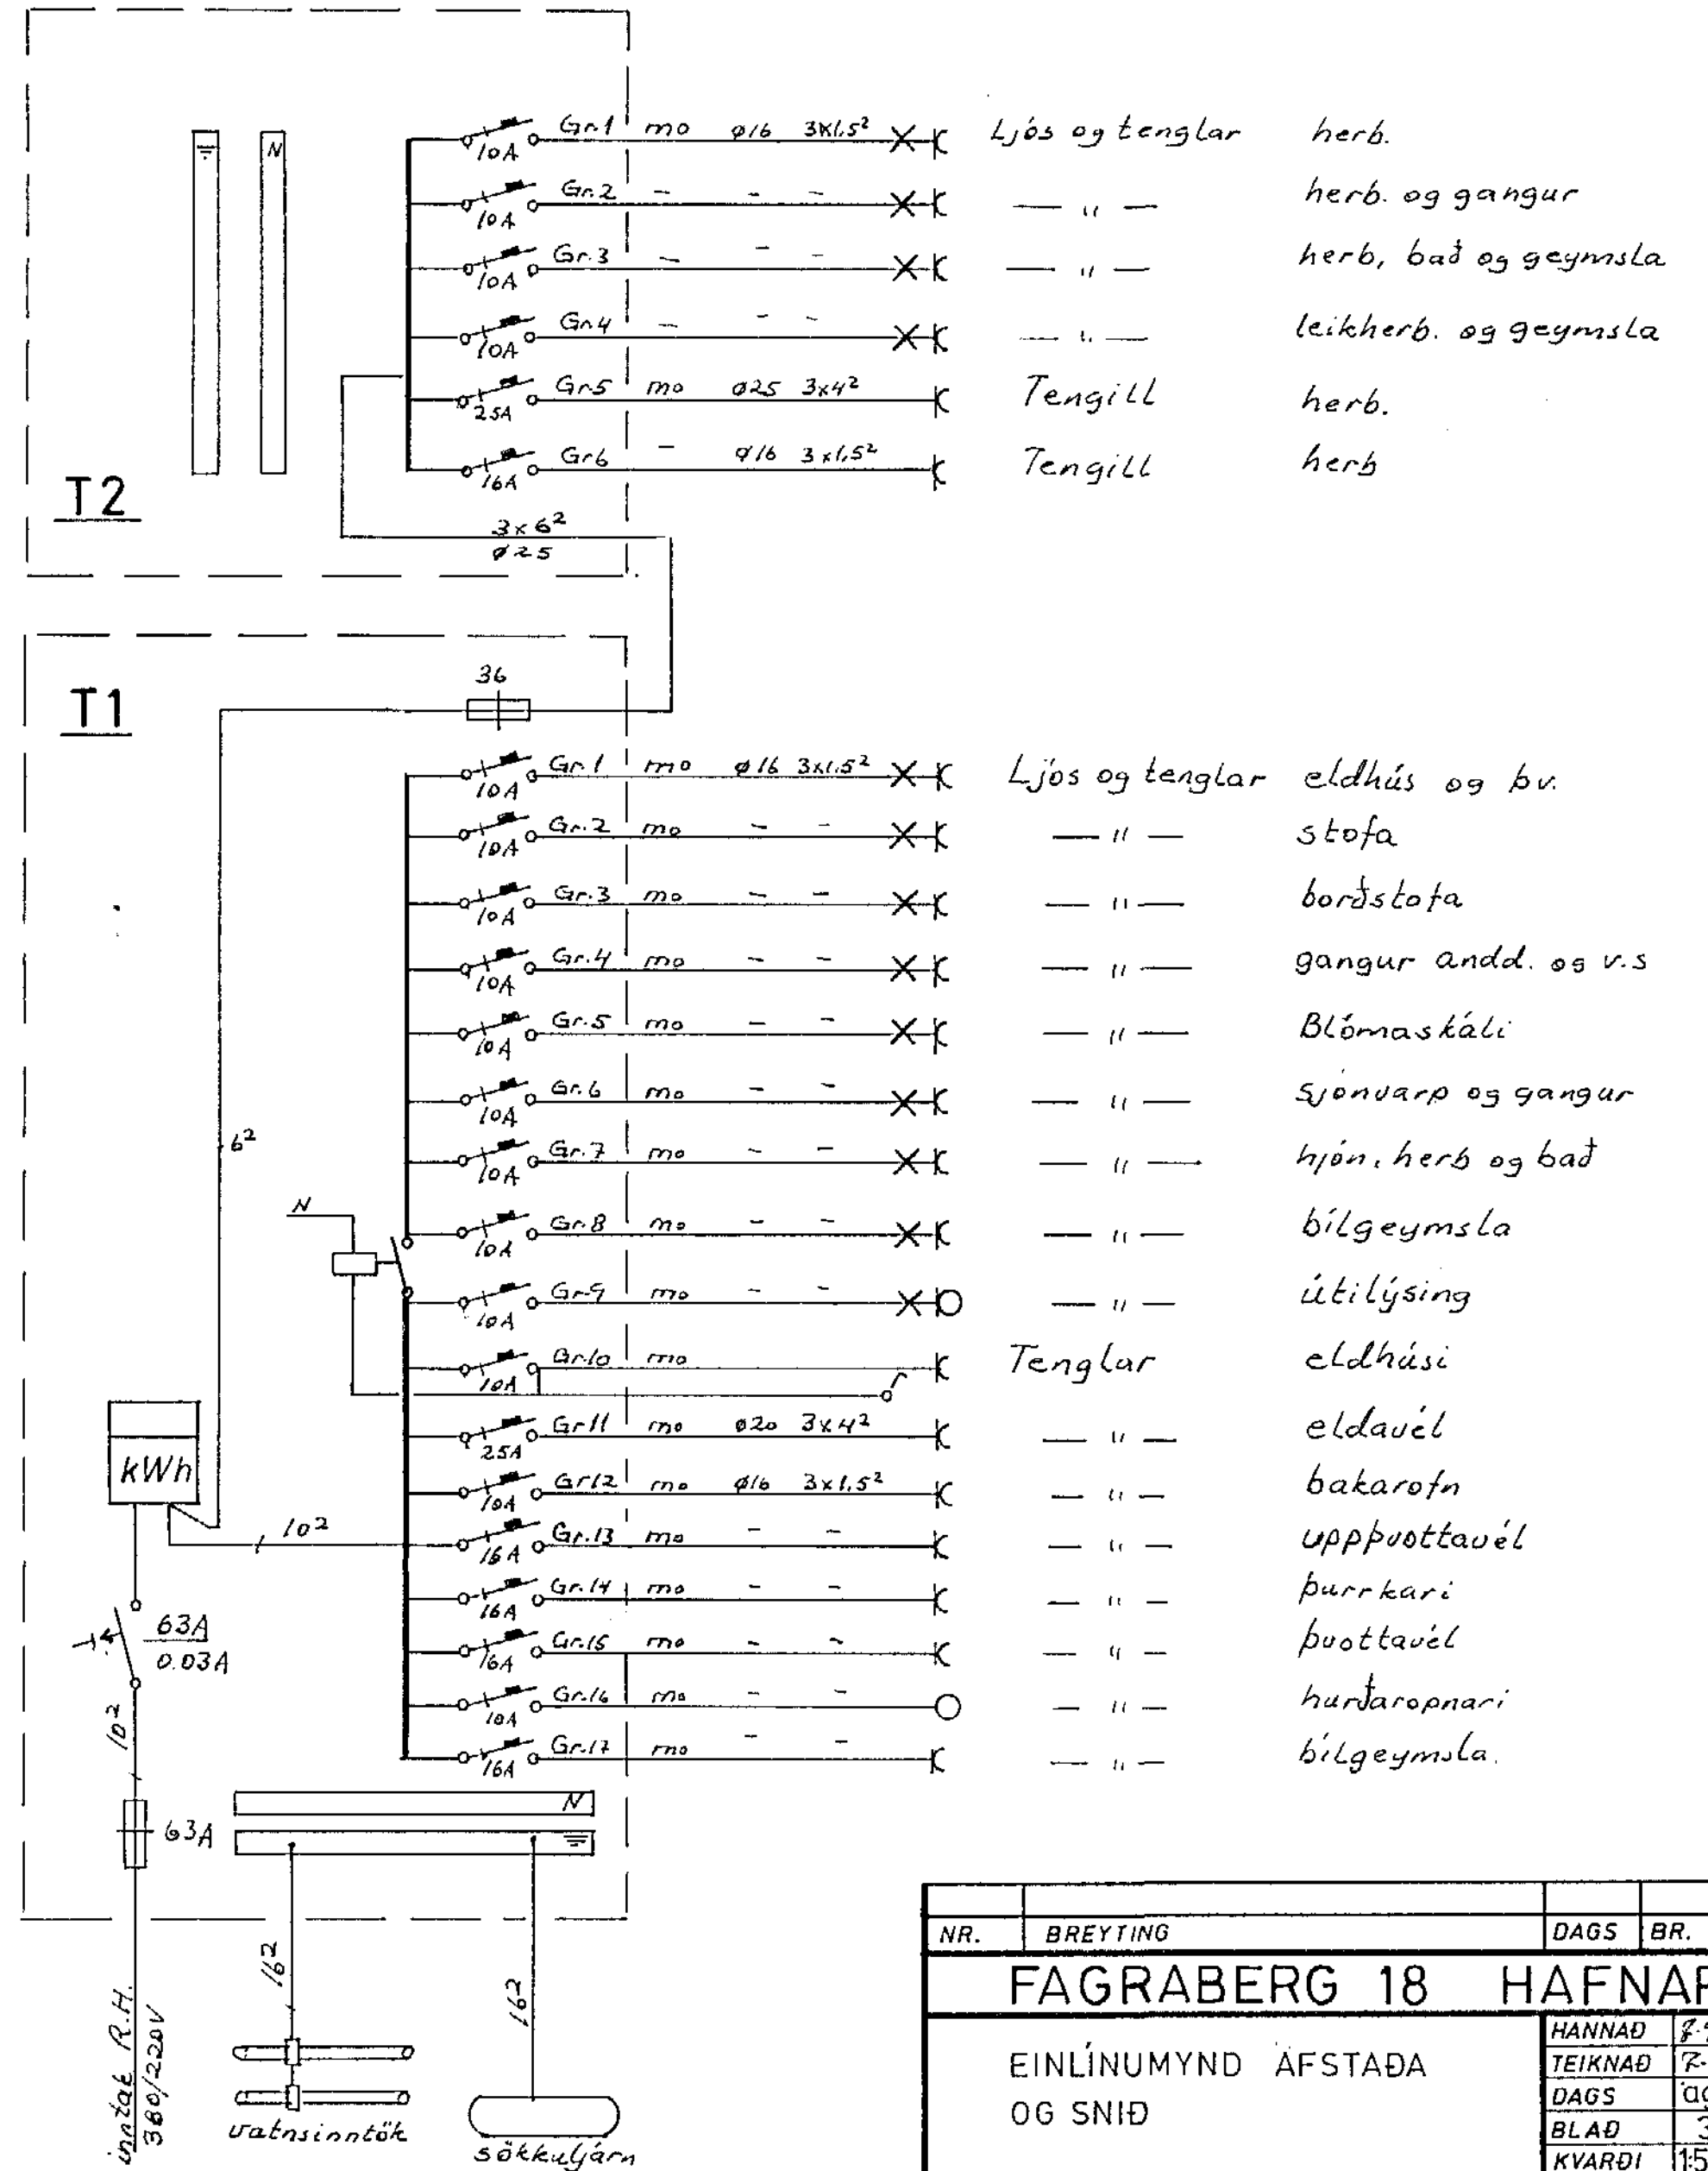

- Gr.1 mo Ø16 3x1.5² X Ljós og tenglar herb.
- Gr.2 - - - X " herb. og gangur
- Gr.3 - - - X " herb, bað og geymsla
- Gr.4 - - - X " leikherb. og geymsla
- Gr.5 mo Ø25 3x4² X Tengill herb.
- Gr.6 - Ø16 3x1.5² X Tengill herb

- Gr.1 mo Ø16 3x1.5² X Ljós og tenglar eldhús og þv.
- Gr.2 mo - - - X " stofa
- Gr.3 mo - - - X " borðstofa
- Gr.4 mo - - - X " gangur andd. og v.s
- Gr.5 mo - - - X " Blómaskáli
- Gr.6 mo - - - X " Sjónuarp og gangur
- Gr.7 mo - - - X " hjón, herb og bað
- Gr.8 mo - - - X " bílgeymsla
- Gr.9 mo - - - X " útilýsing
- Gr.10 mo - - - X Tenglar eldhúsi
- Gr.11 mo Ø20 3x4² X " eldauél
- Gr.12 mo Ø16 3x1.5² X " bakarofn
- Gr.13 mo - - - X " uppuottauél
- Gr.14 mo - - - X " þurrkari
- Gr.15 mo - - - X " puottauél
- Gr.16 mo - - - X " hundaropnari
- Gr.17 mo - - - X " bílgeymsla.

NR.	BREYTING	DAGS	BR.
FAGRABERG 18 HAFNARF.			
EINLÍNUMYND AFSTAÐA OG SNIÐ		HANNAD	87-4
		TEIKNAD	R-9-4
		DAGS	agúst 84
		BLAD	3 AF 3
		KVARÐI	1:500/1:100
		VERK NR.	090
<i>Þórunn S. Halldóttir s. 5/1/60 M.T.F.Z</i>			