

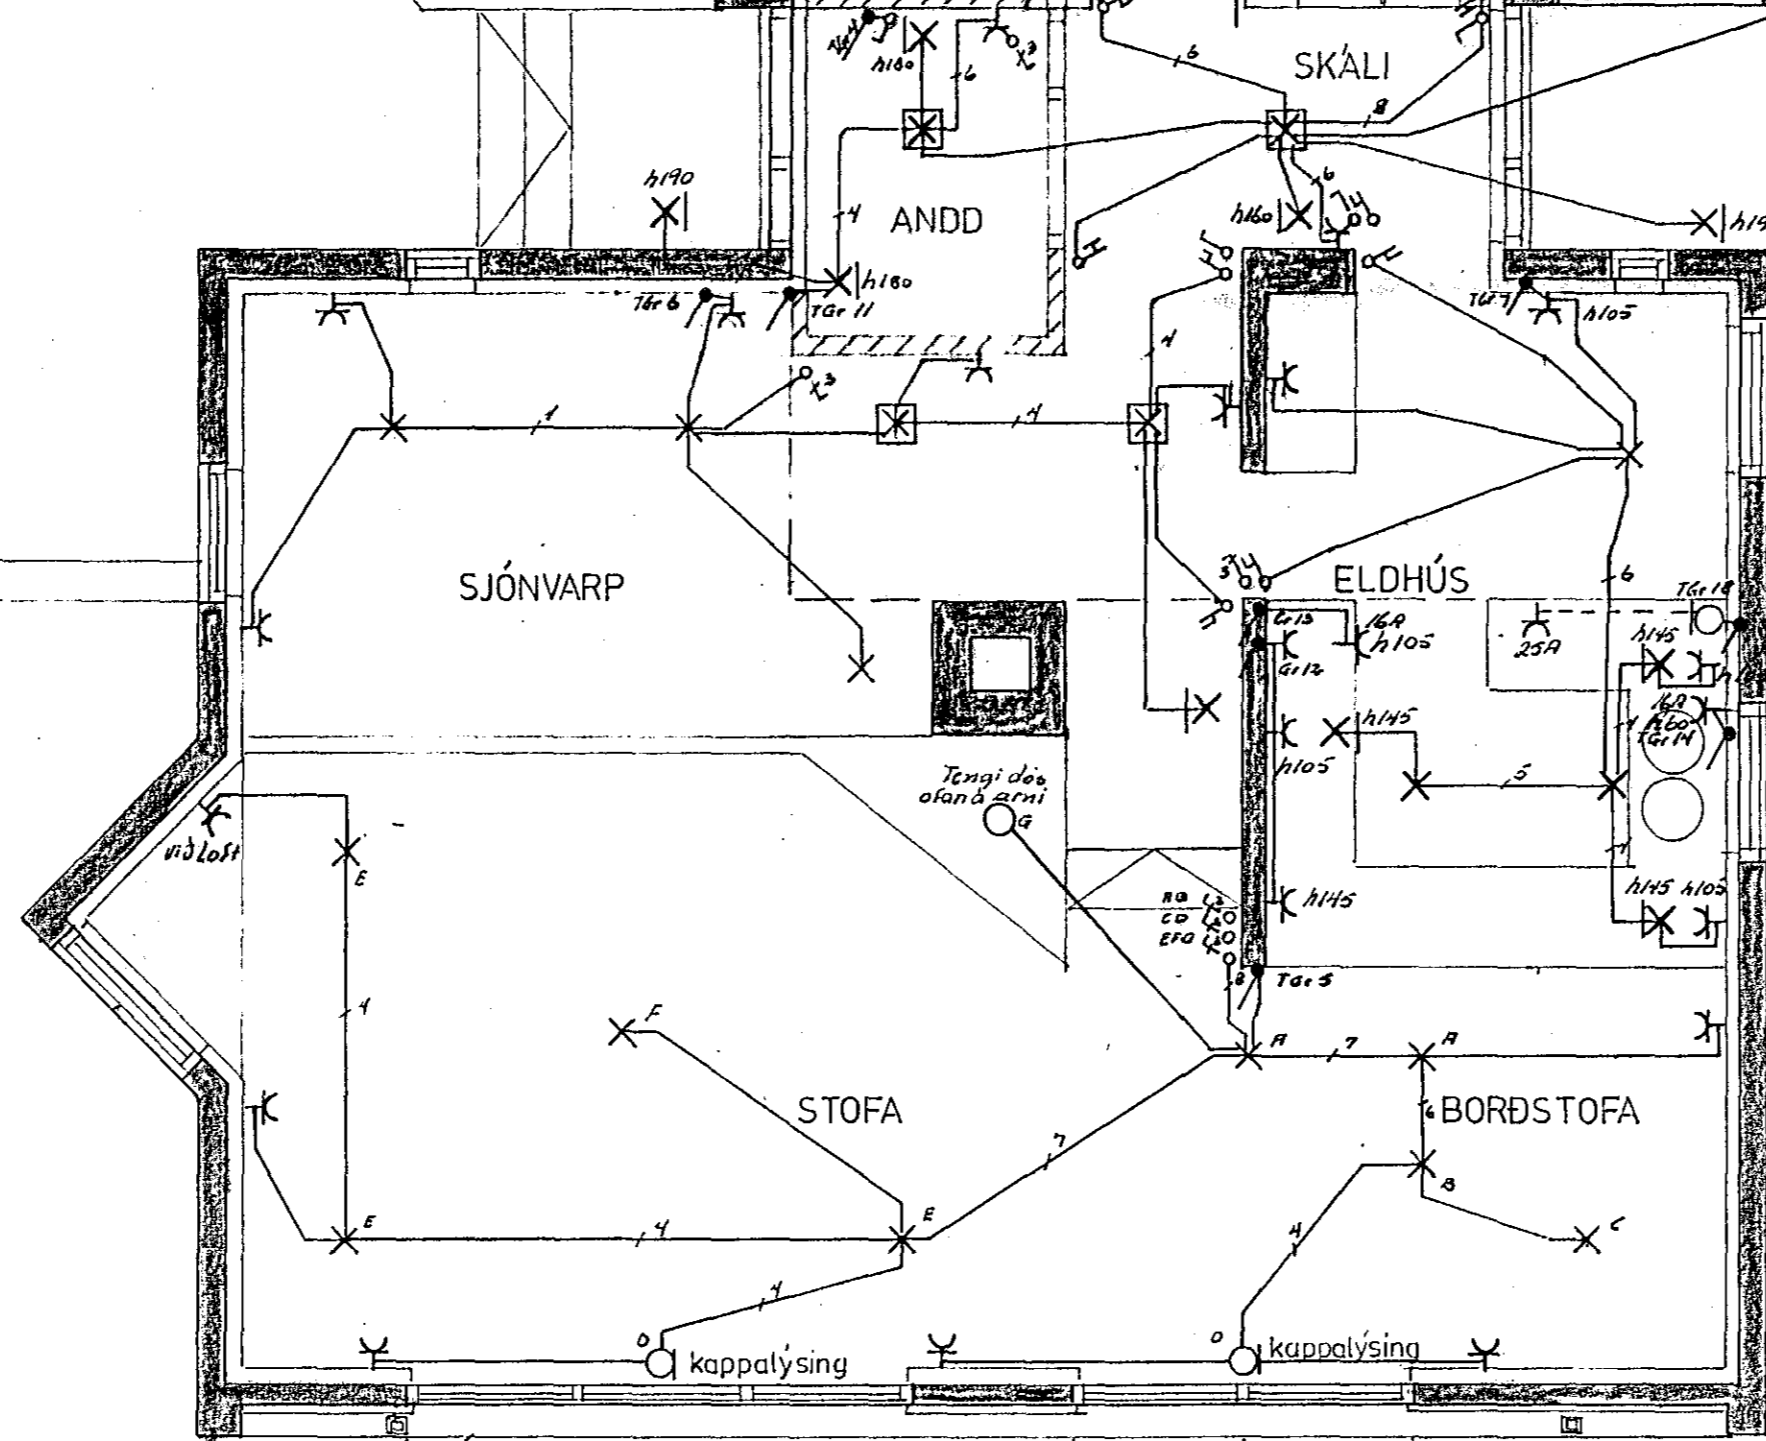


HÁALOFT M. 1:50

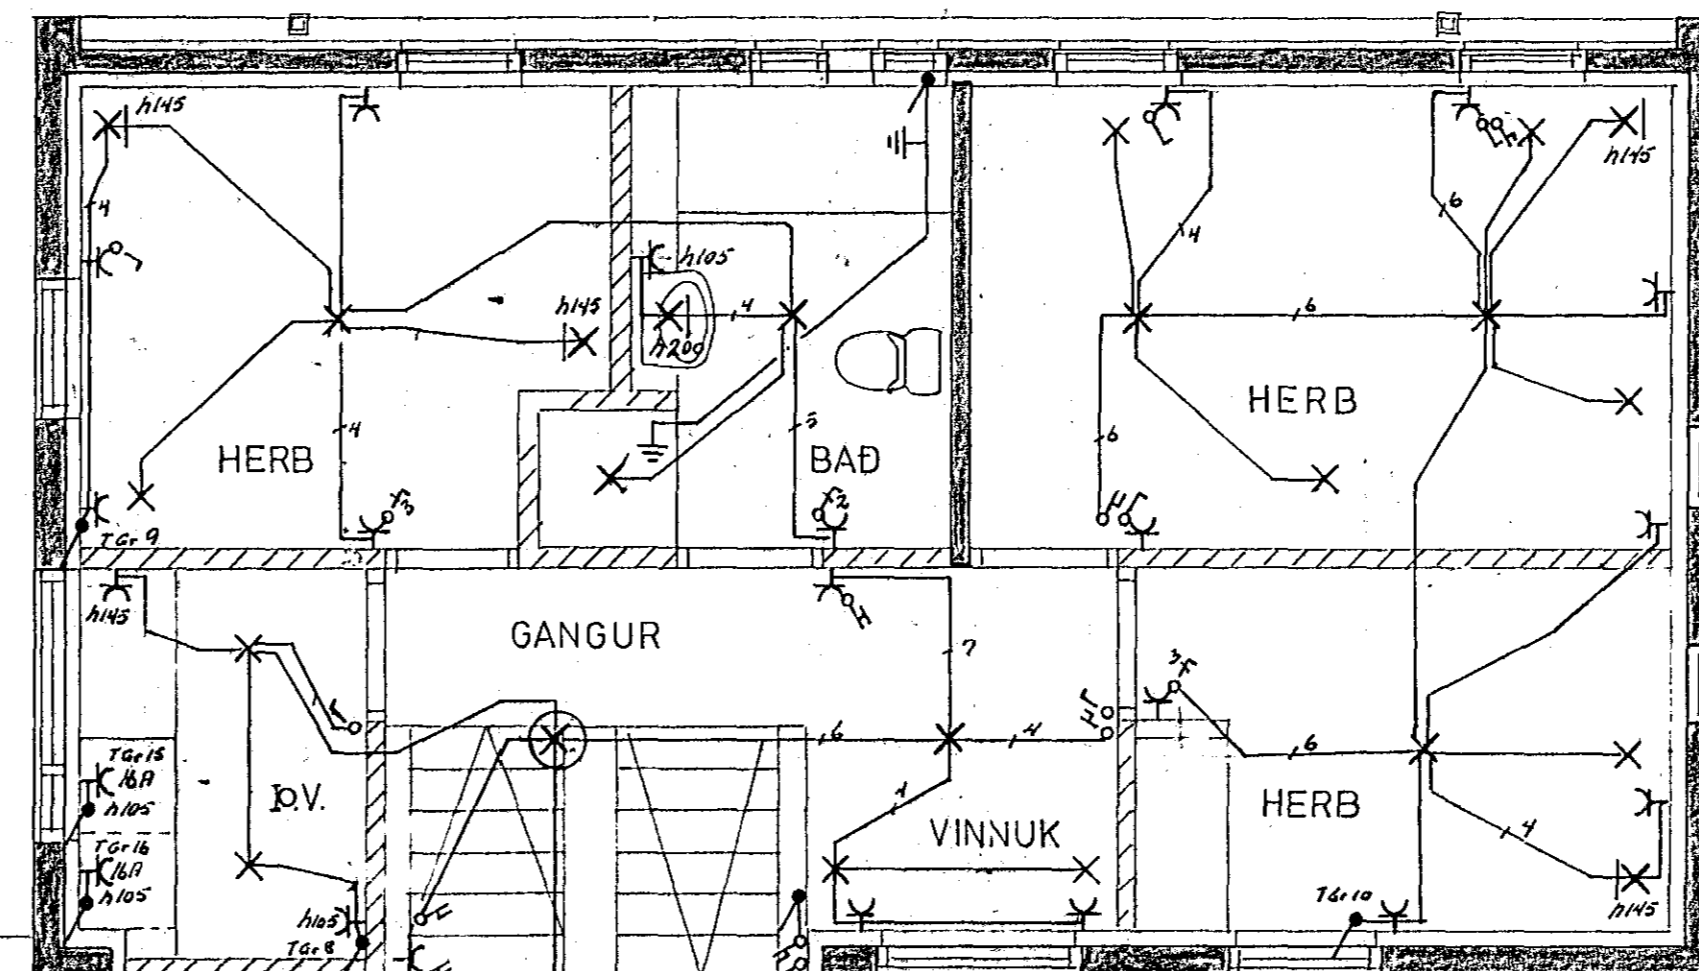

IBÚÐAHÆÐ M. 1:50

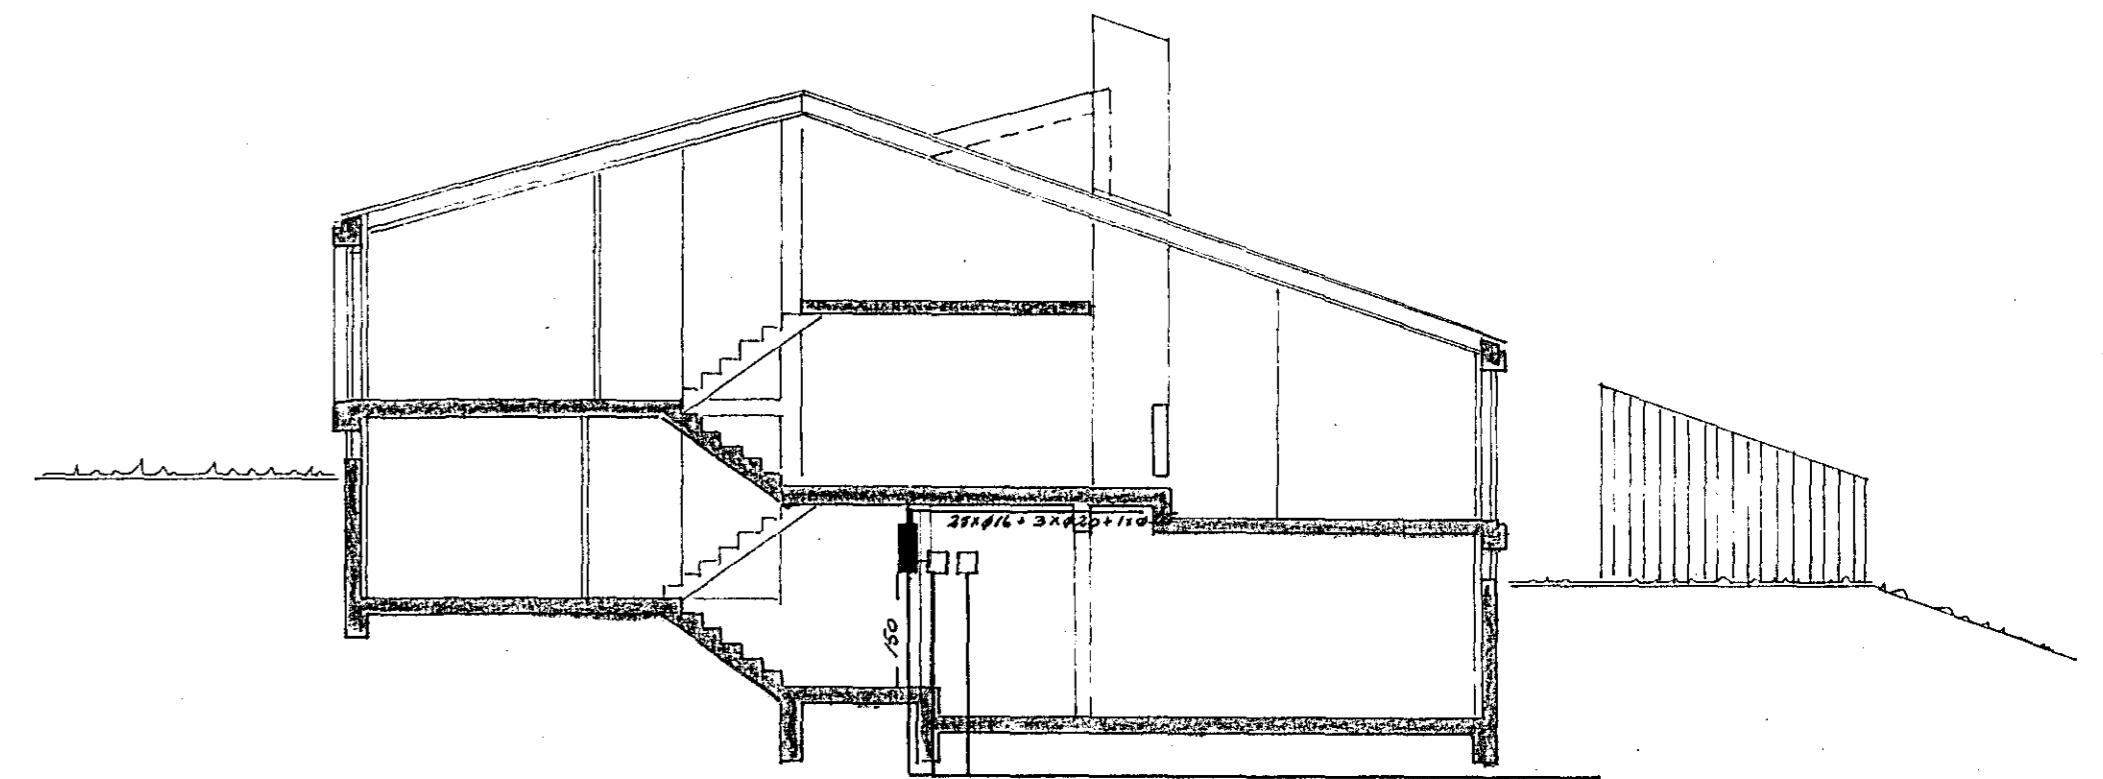

SNID M. 1:100

NR.	BREYTING	DAGS	BR.
<b>FAGRABERG 22 HAFNARF.</b>			
GRUNNMYNDIR HÆÐ OG HÁA- LOFT. SNID		HANNAÐ 7.9.84	TEIKNAD 7.9.84
		DAGS JUNÍ 85	BLAÐ 2 AF 4
		KVARDI 1:100 1:50	VERK NR. 109

**J.J. Rafteiknagar**  
 Dalshrauni 13  
 Hafnarfirði  
 S. 651046