


Samykkkt á fundi bygginga-
nefndar p. 27.10. 1993.


BYGGINGAFULLTRÚINN
Í HAFNARFIRÐI

Sigurður Halldór


BLAÐ 3

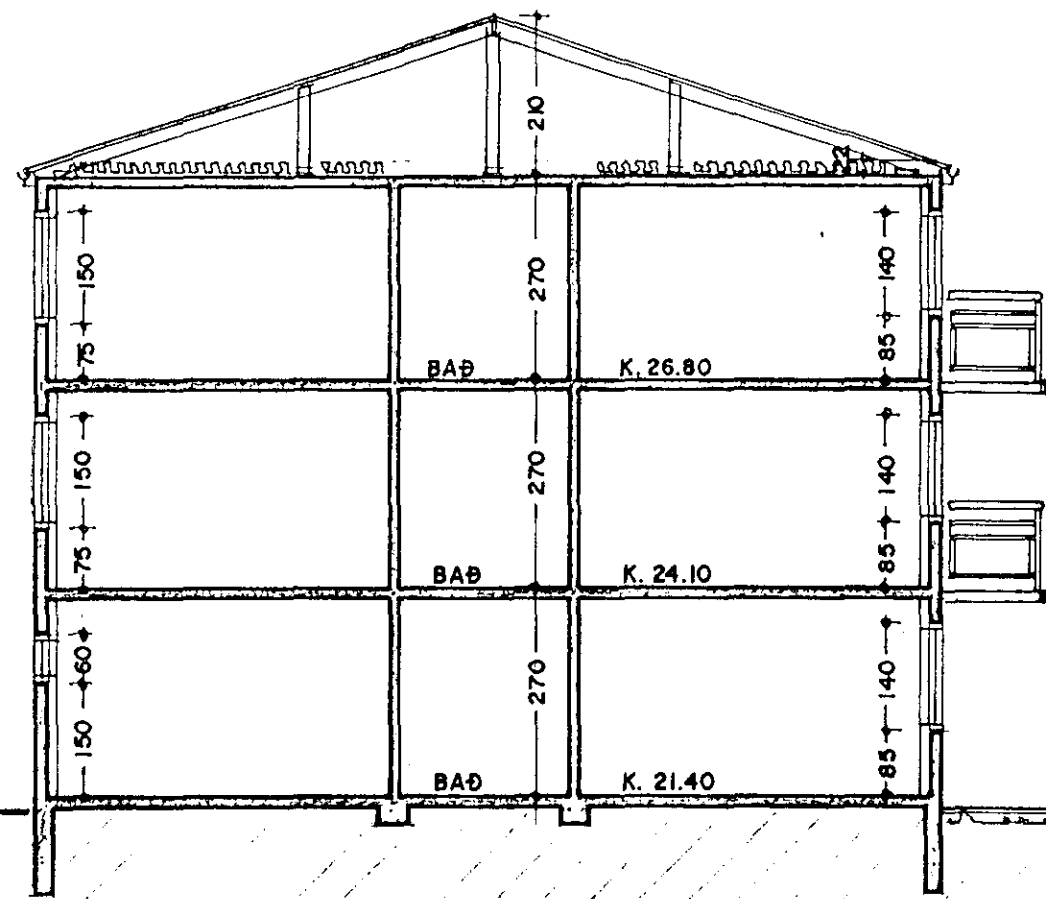

SNEIÐING. A-A

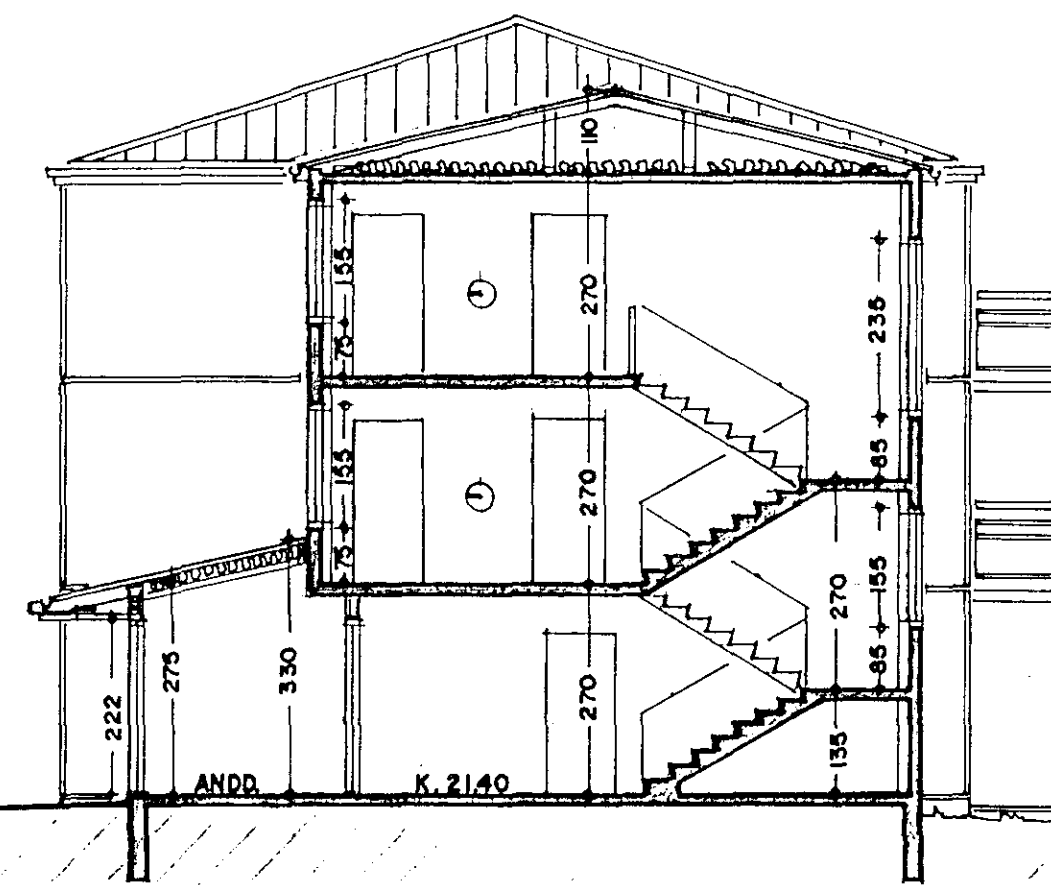

SNEIÐING. B-B

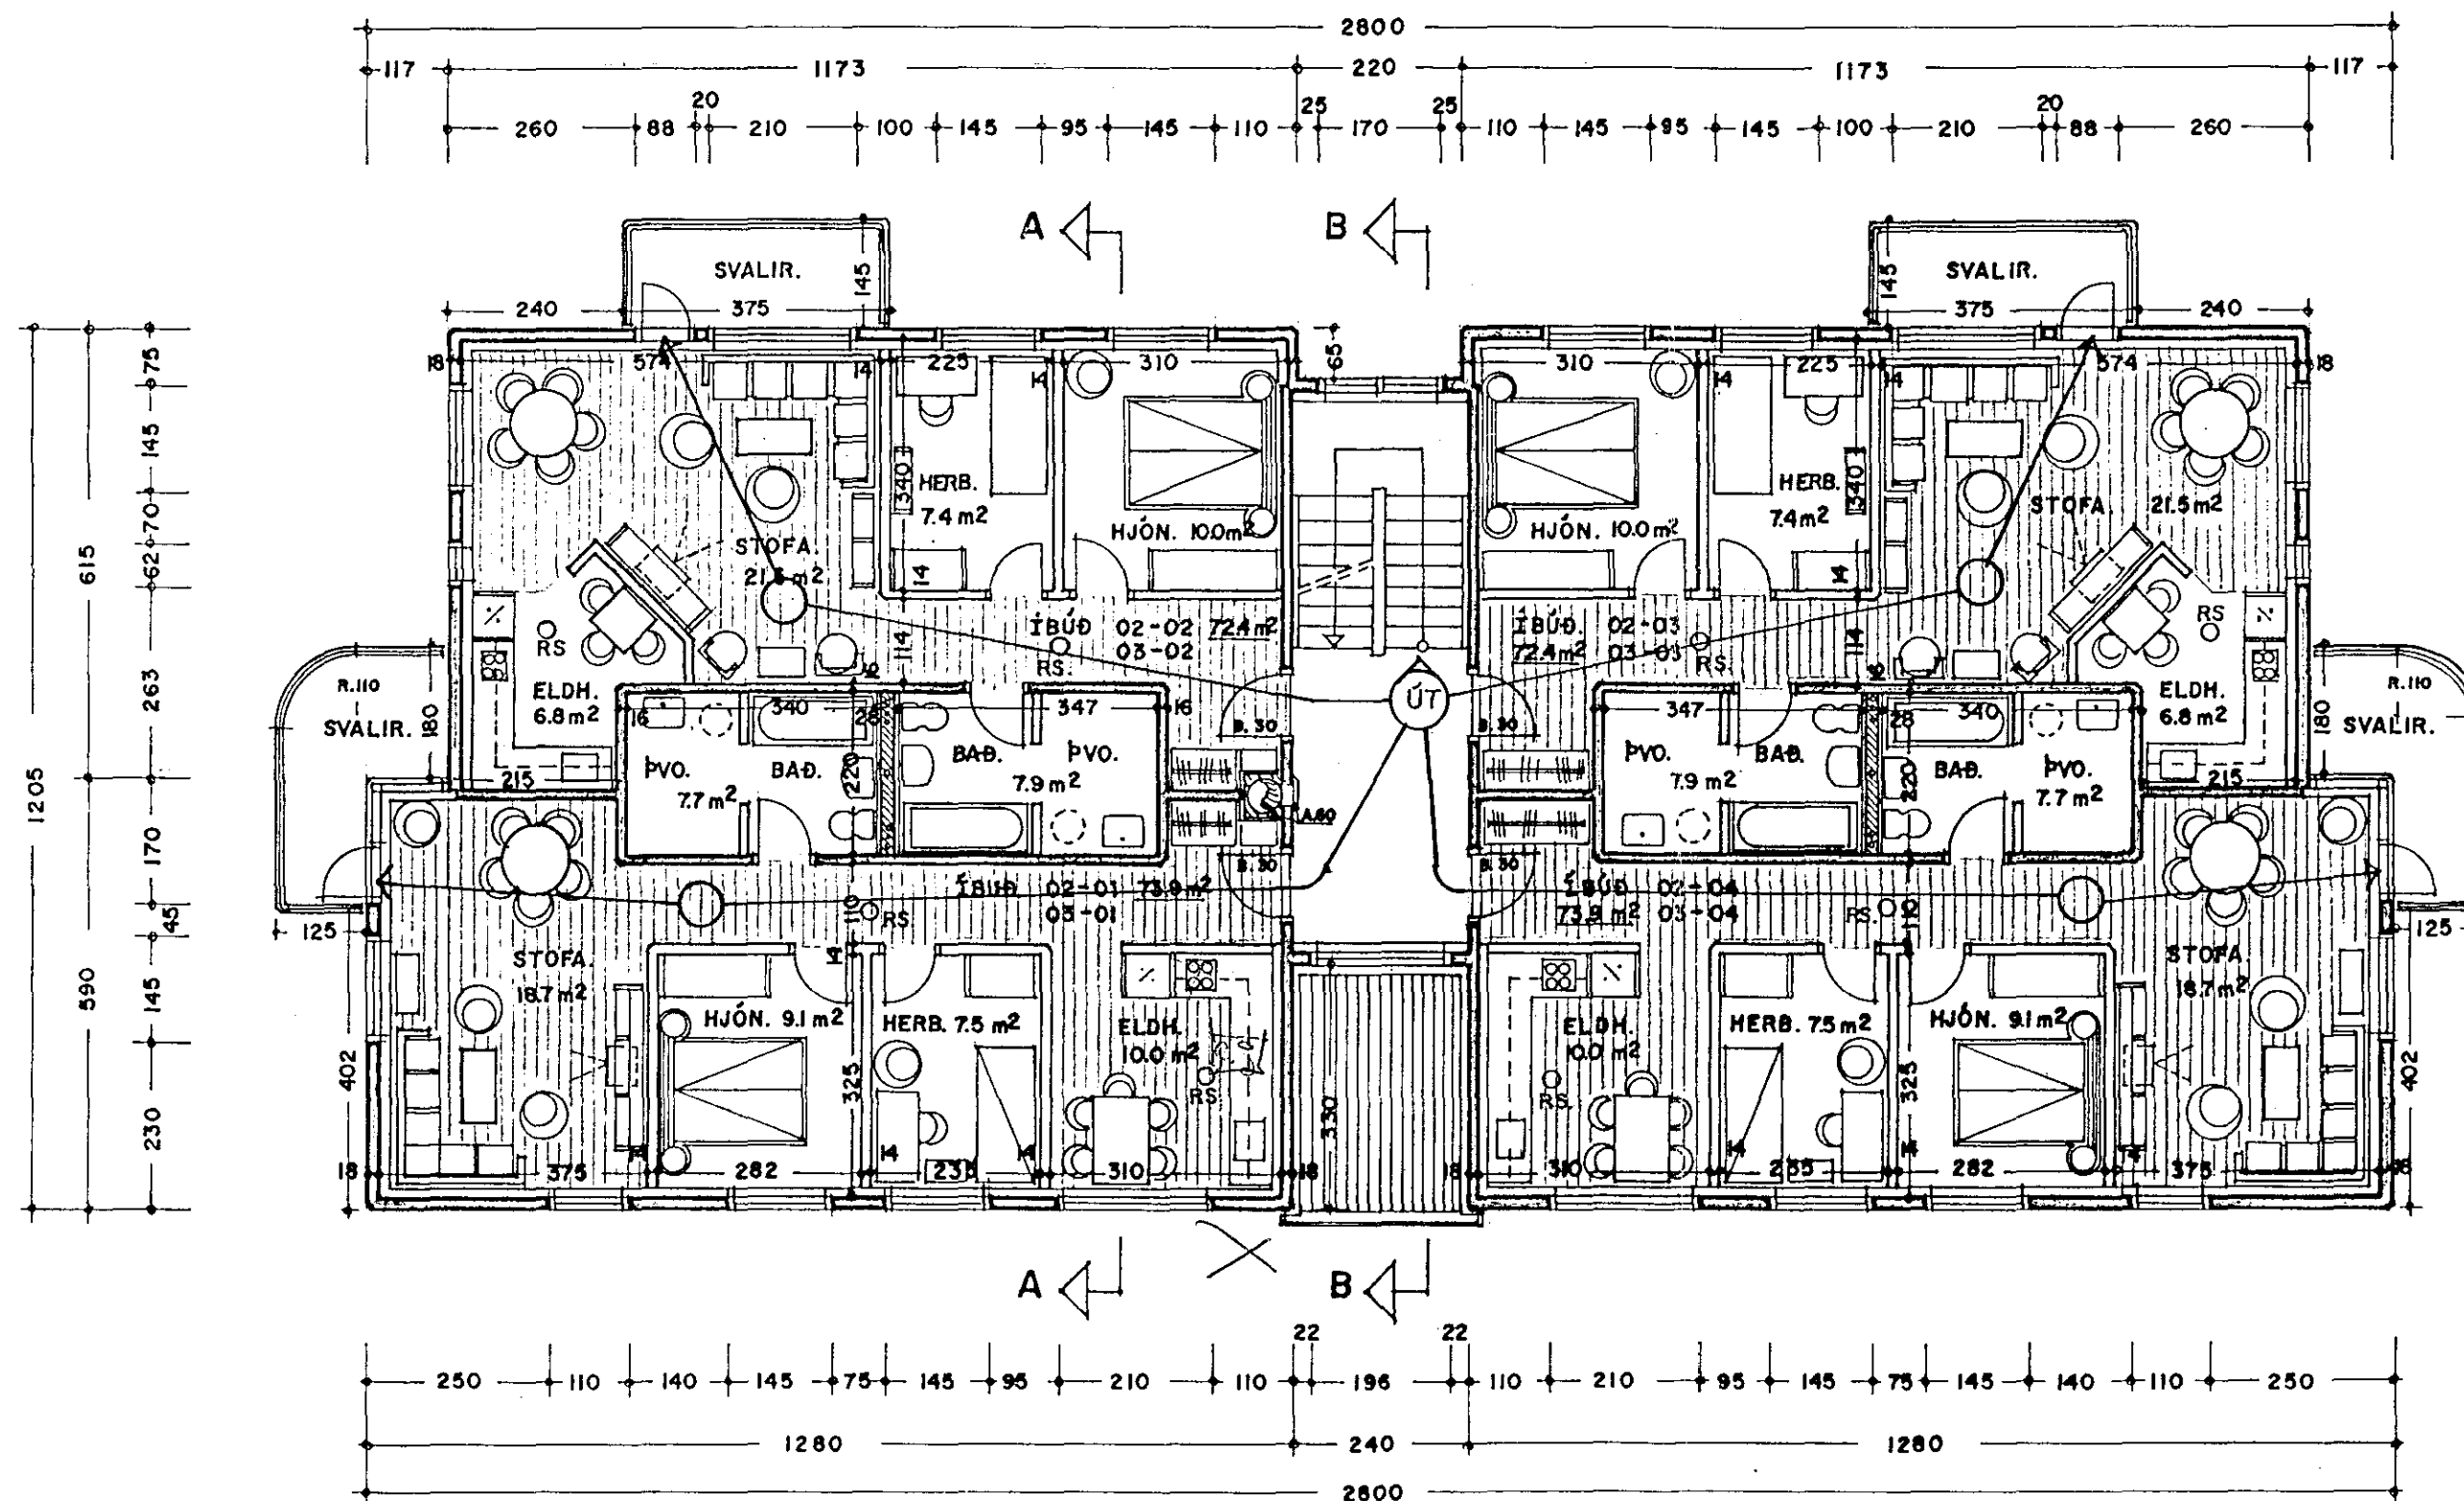

UPPBYGGING HÚSSINS.

HÚSIÐ ER STEINSTEYPT Á HEFÐBUNDINN HÁTT.
PÚSSAÐ OG EINANGRAÐ SAMKV. BYGGINGAREGLUGERÐ.
LOFTAPLÖTUR ERU STEYPTAR OG EINANGRAÐAR.

gögn iná lökunarstærkt
22/3 95
BRUNATÆKNILEGAR SKÝRINGAR.

GRUNNMYND 2. OG 3. HÆÐ. 1:100

313.65 m²

FAGRAHLÍÐ 7 HAFNARFIRÐI. GRUNNMYND.

VERK NR. 123
TEIKN. NR. 03

DAGS. 3.-10.-1993 MÁL. 1:100
BREYTT.

JON GUÐMUNDSSON ARKITEKT *Jon Guðmundsson*
VINNUSTOFA. BÆJARHRAUNI 2 HAFNARFIRÐI. SÍMI. 53766