



Hús við Fögrukinn nr. 13

Járnhent steinsteypa

Biti 1:20

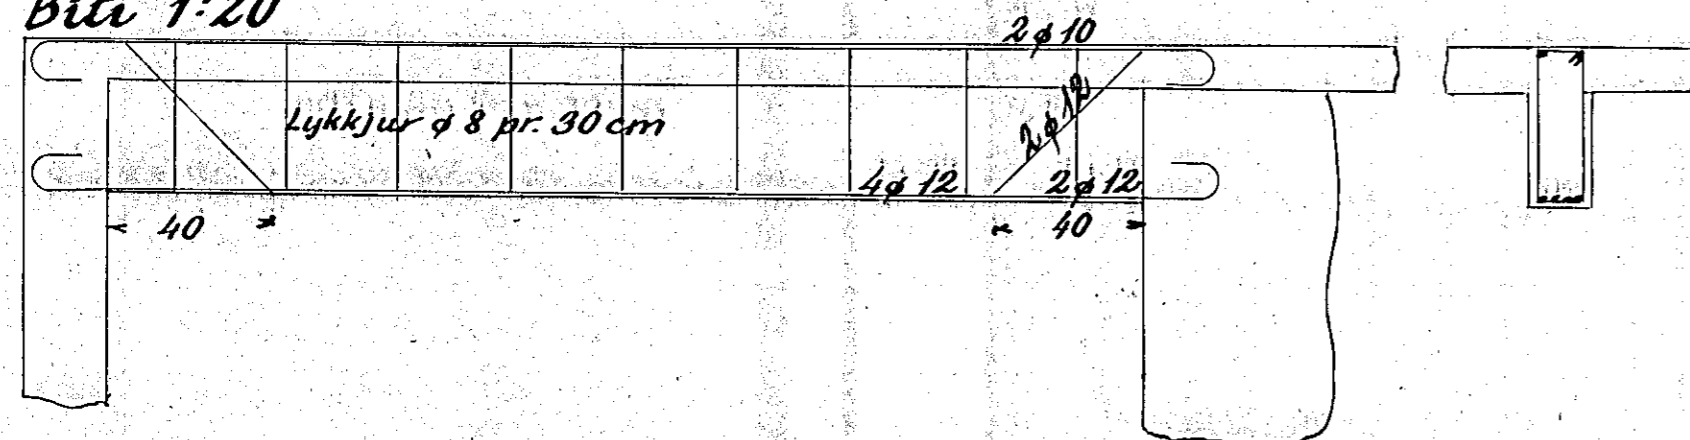

Blöndun steypu 1:2:3
Yfir dyr og glugga komi 4 φ 10
Krókar skulu settir á öll járn

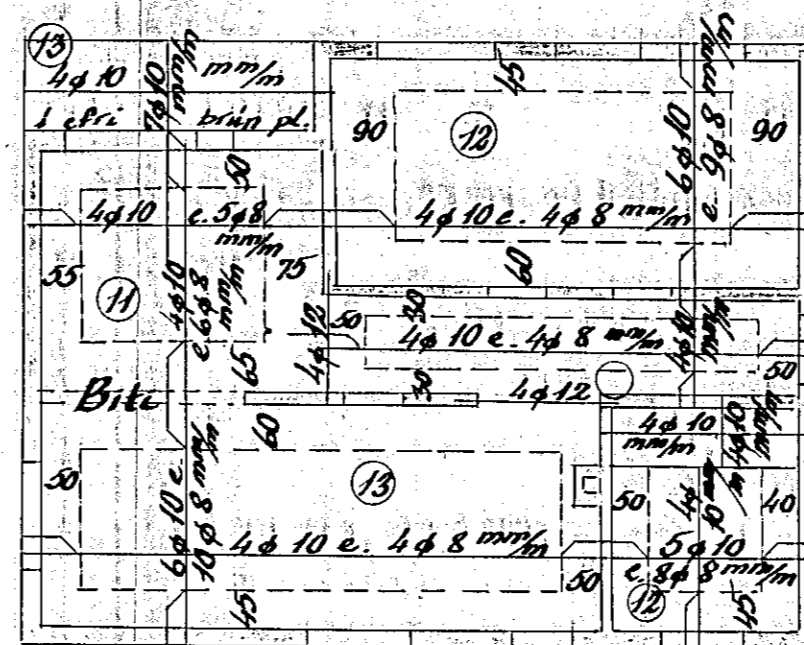

Loft yfir hæð 1:100

Hafnarf. í júlí 1953
Sig. J. Ólafsson