

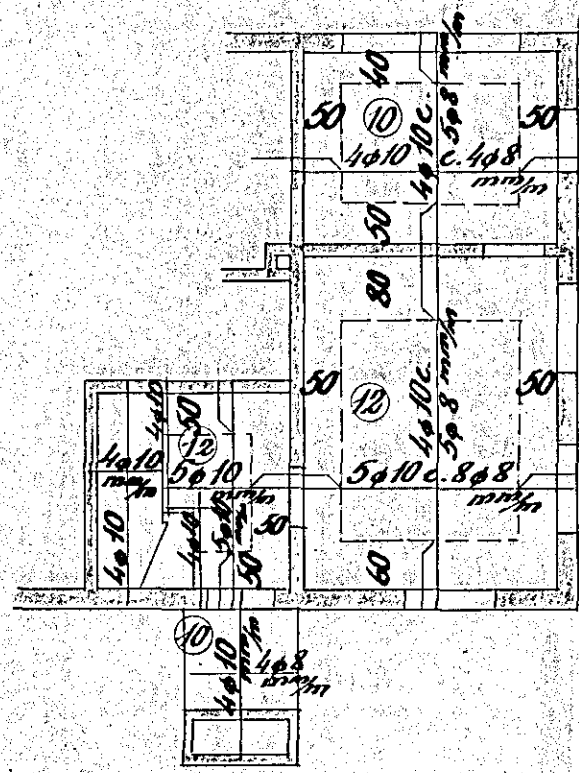


Blöndun steypu 1-2-3


Yfir dyr og glugga komi 4 φ 10  
Krókar skulu settir á öll járn

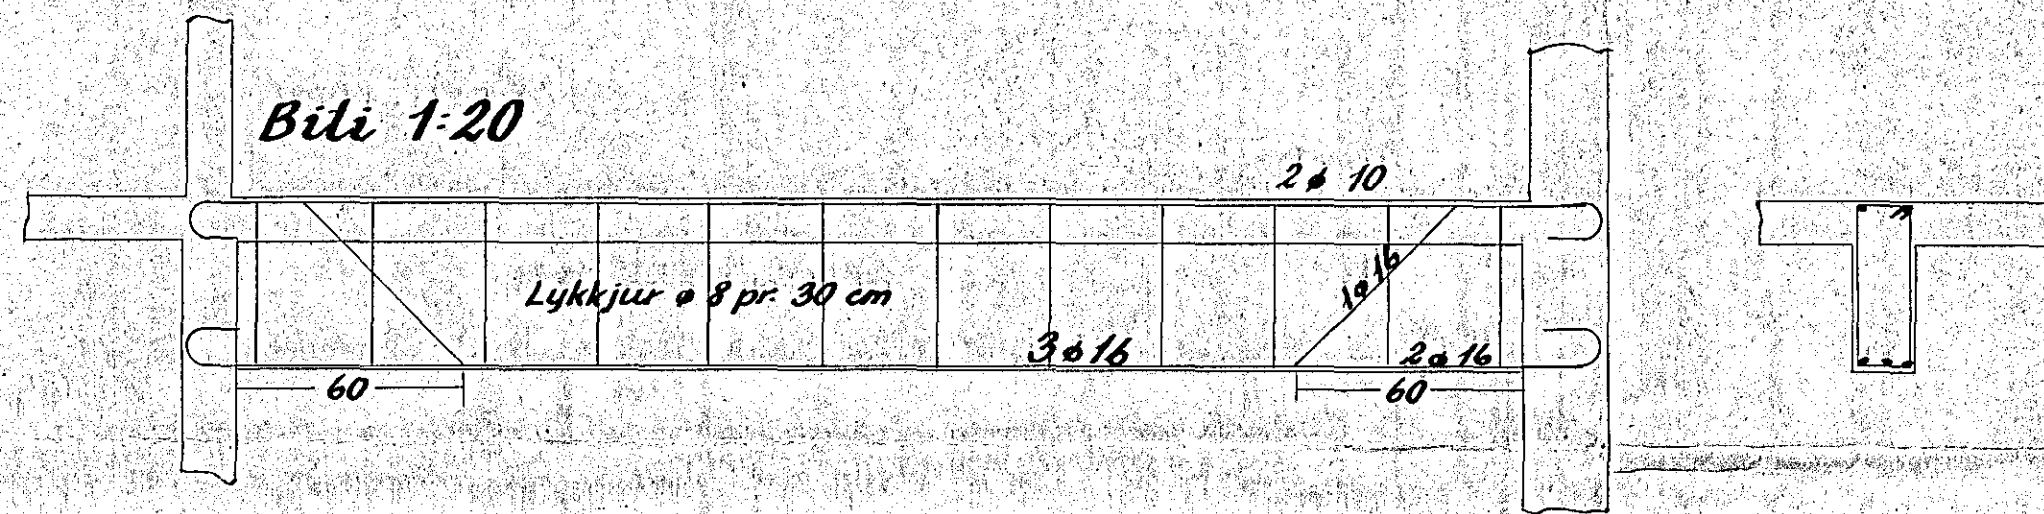

Loft yfir kjallara

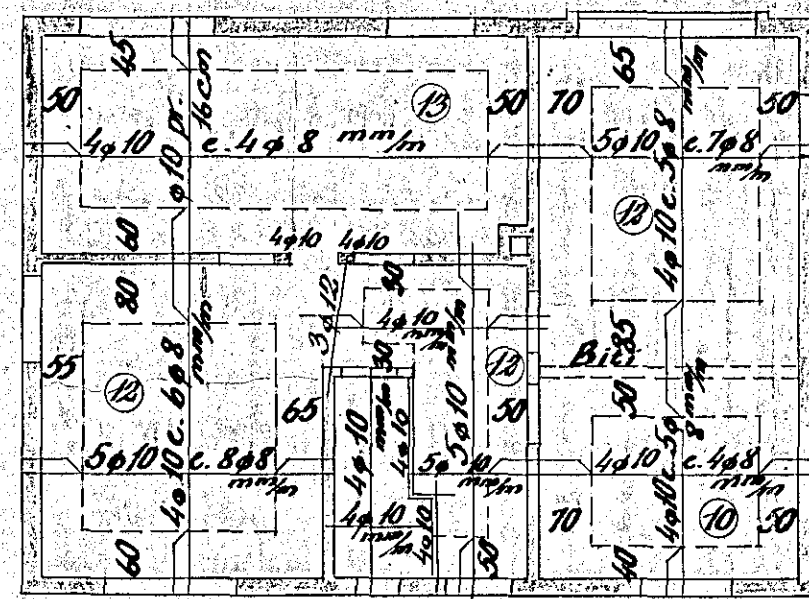

Loft yfir 1. hæð

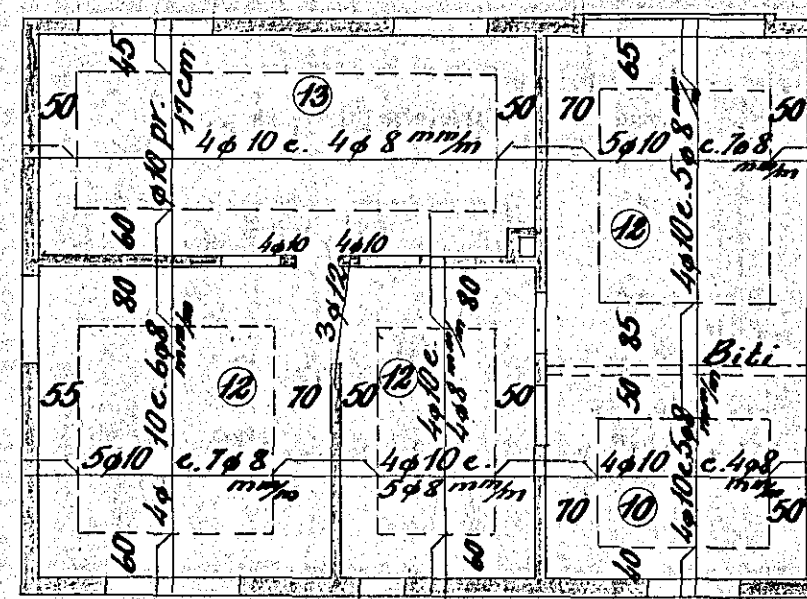

Loft yfir 2. hæð

Haðnarf. í ágúst '53

Sigurður J. Ólafsson