

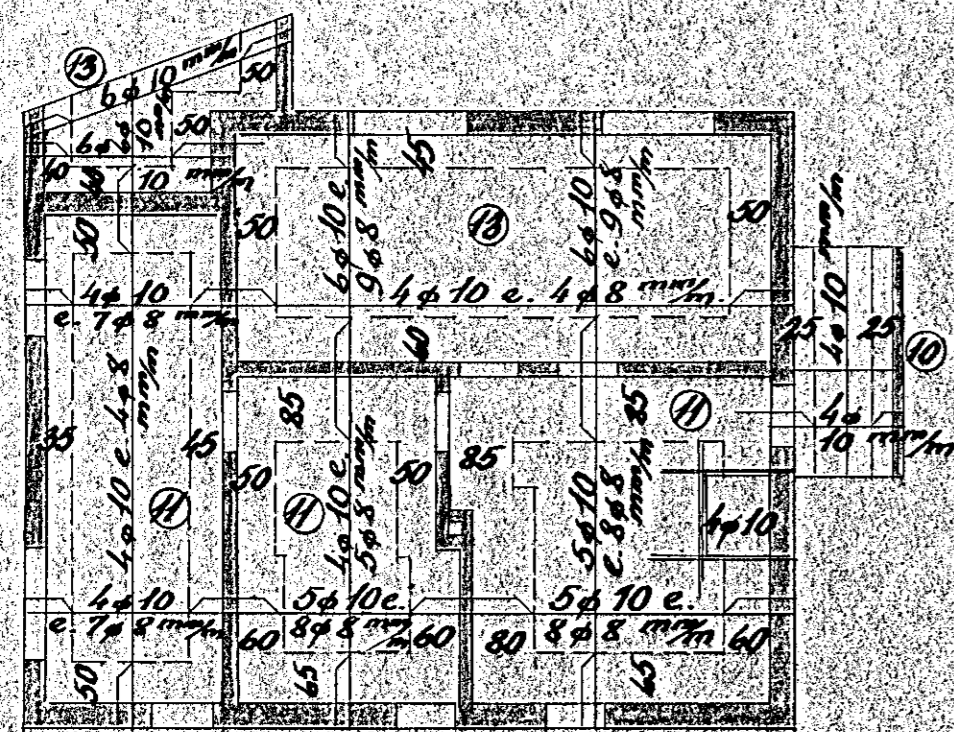


Blöndun sleypu 1:2:3
 Yfir dyr og glugga komi 4 φ 10
 Krókar skulu settir á öll járn

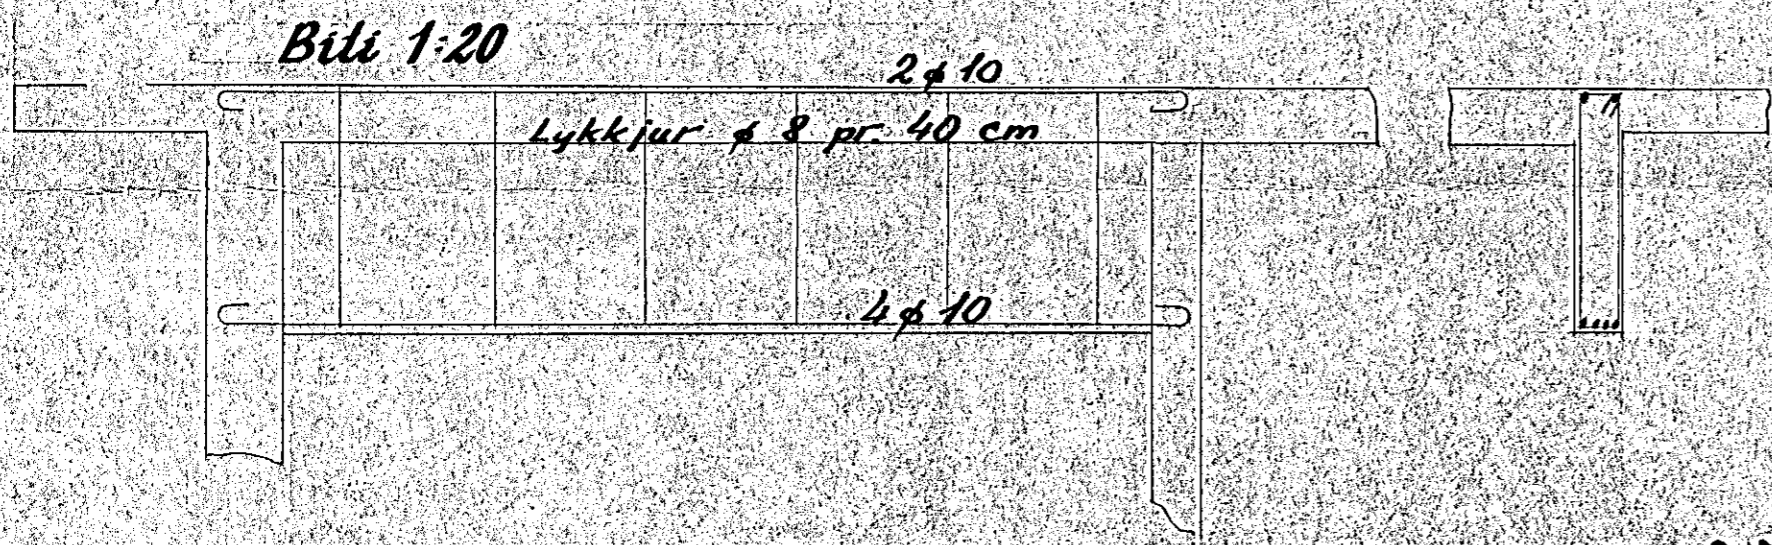

Loft yfir kjallara

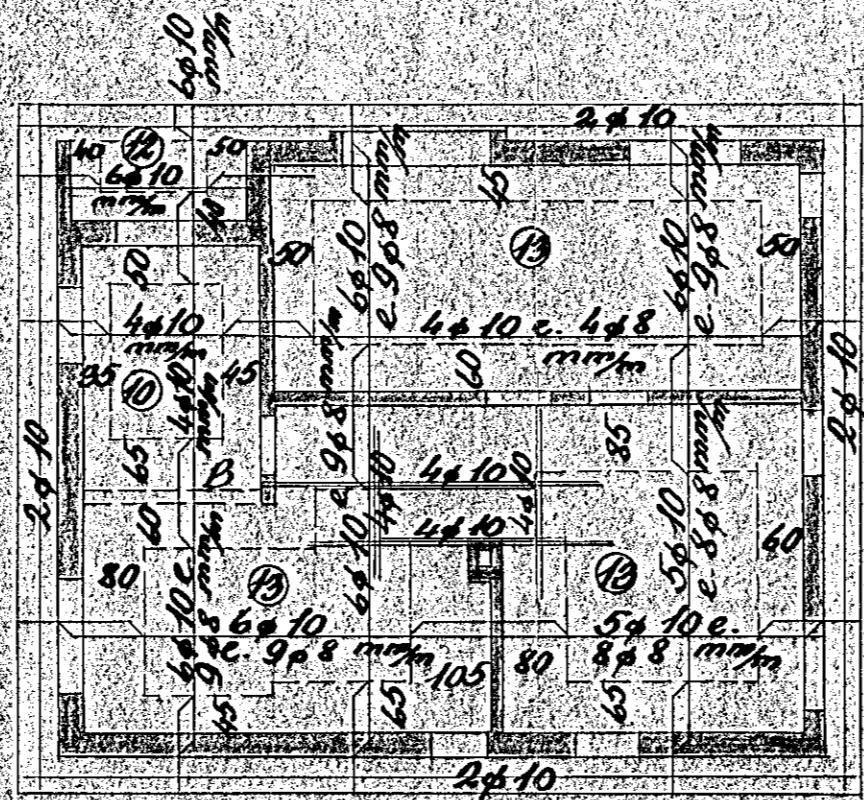

Loft yfir hoes

Hafnarfirði í des. 1953

Sig. J. Rafsson