


Allt gluggi skal smíðaður
 eftir að sperrur eru
 kottnar upp; mál talási
 í staðnum.
 Vegggrind 2x5" heflað.

festjárn þB innsteyp.
 Hæð allri í staðnum.
 Steppt skal milli sperra
 veggur 18cm.

SKURDLUR A-A.

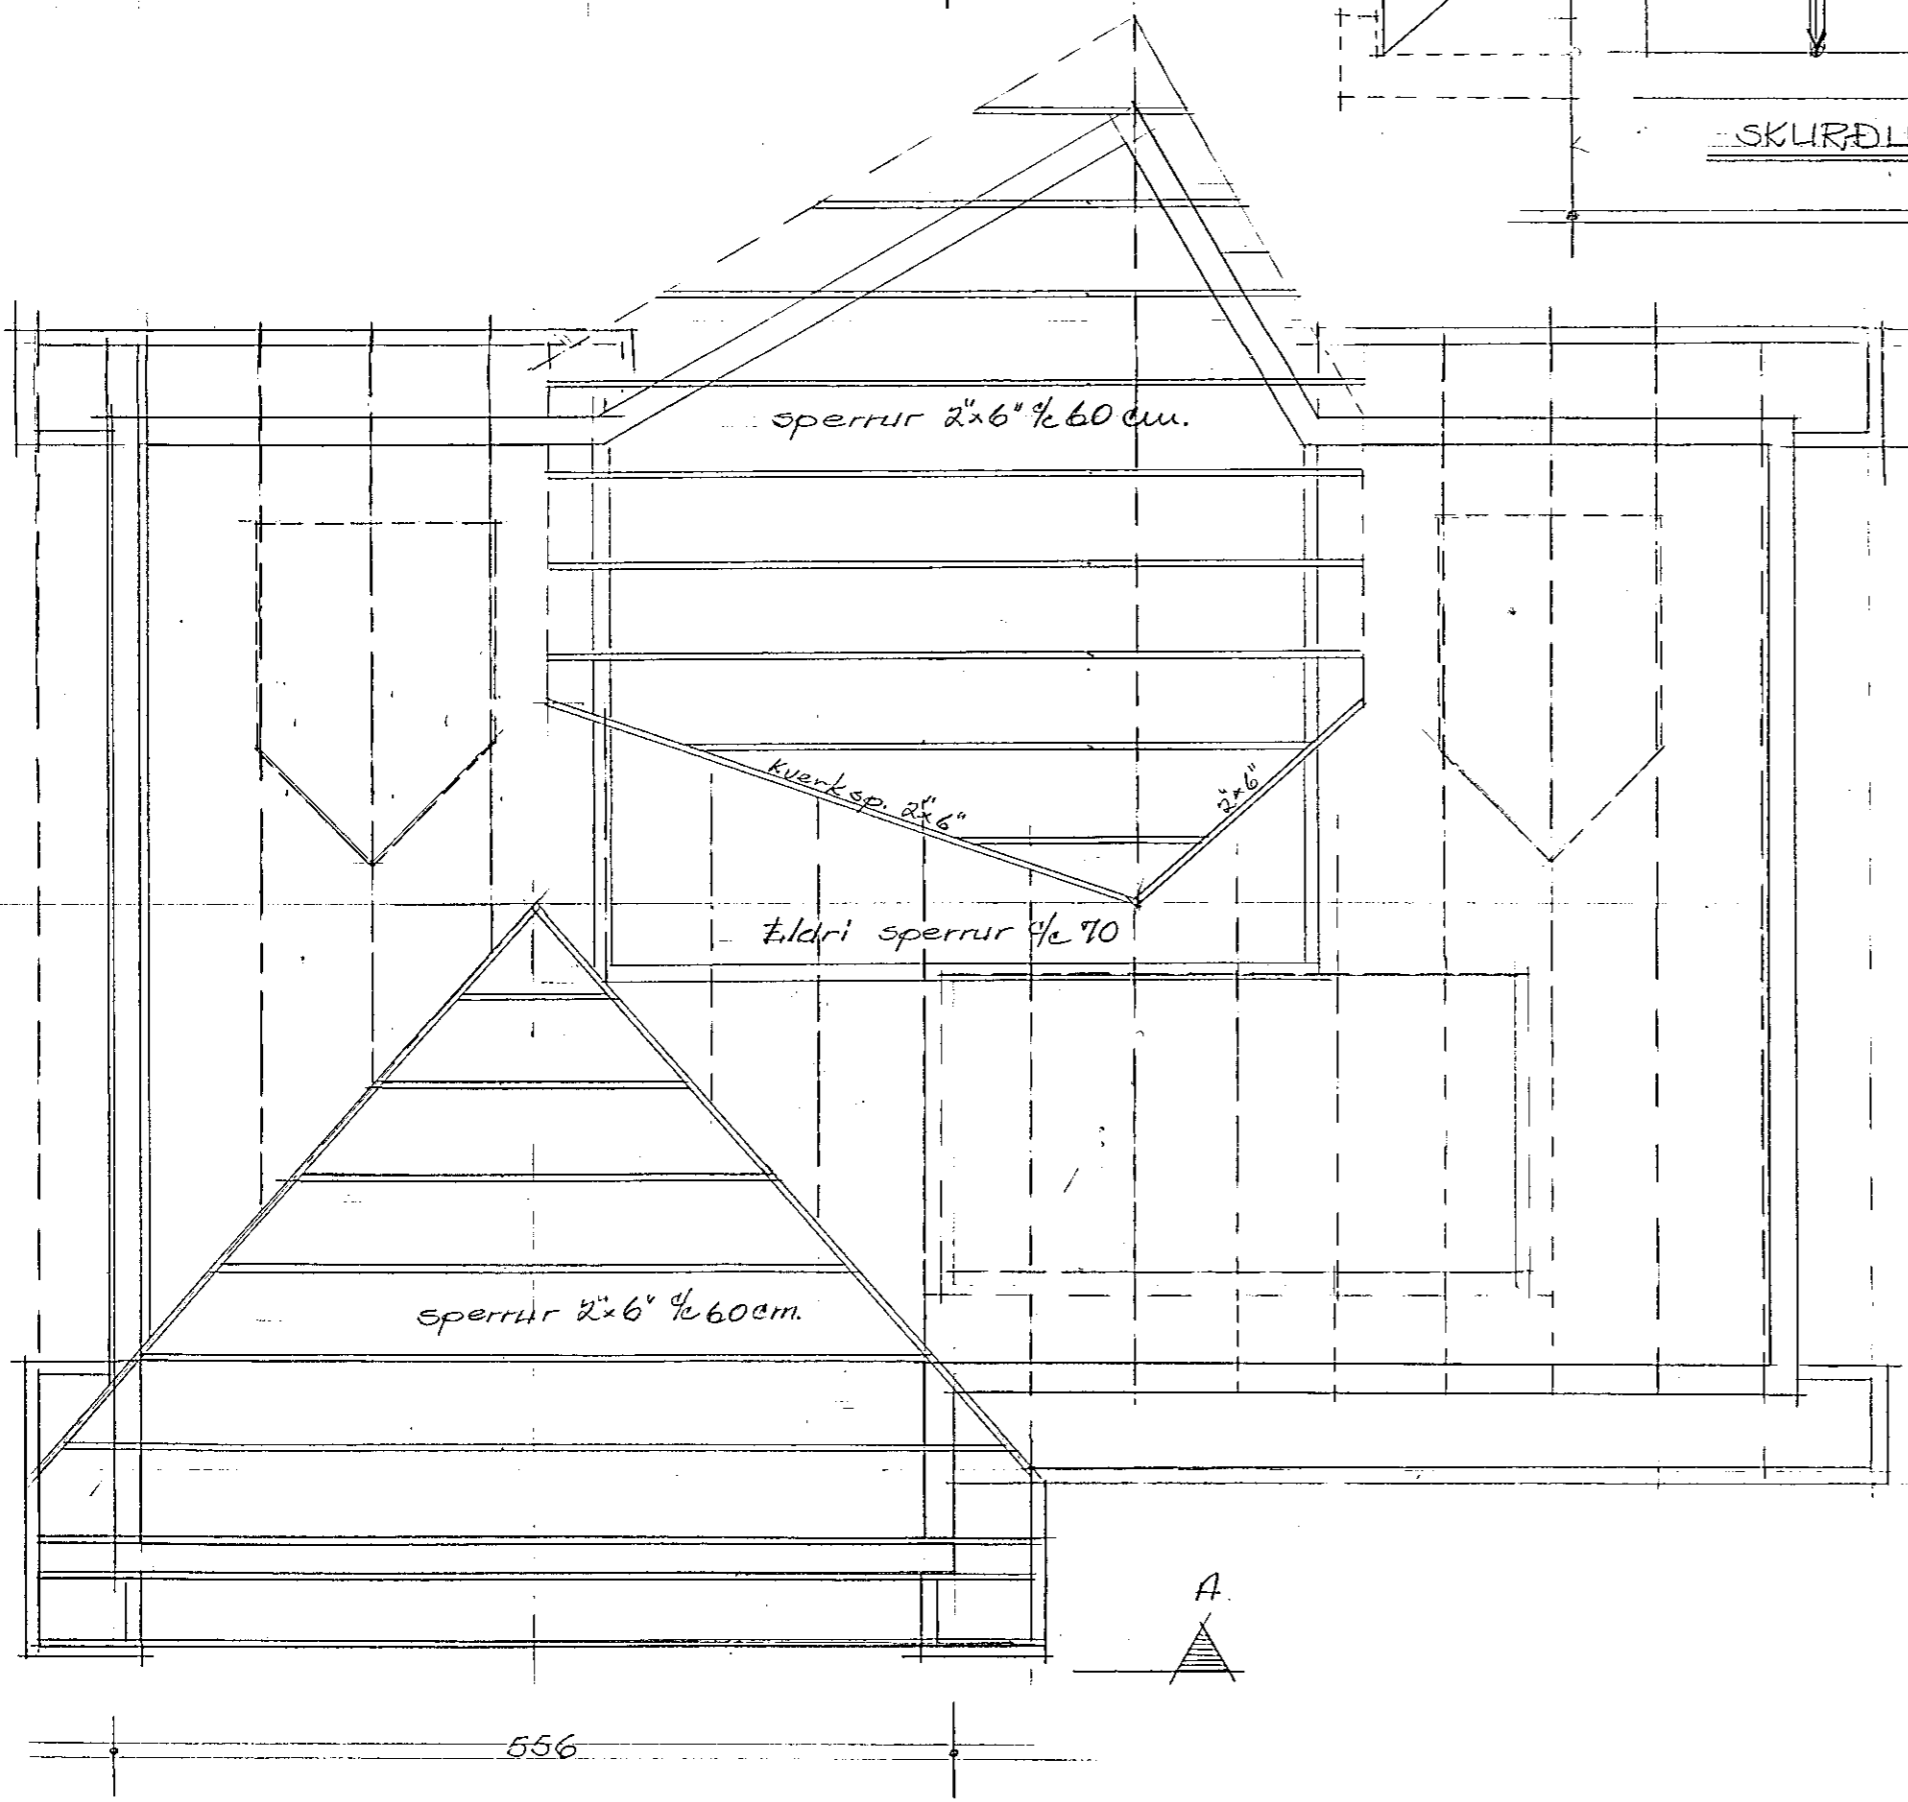


sperrur 2x6" 1/60cm.

kvarksp. 2x6"

eldri sperrur 1/670

sperrur 2x6" 1/60cm.

556

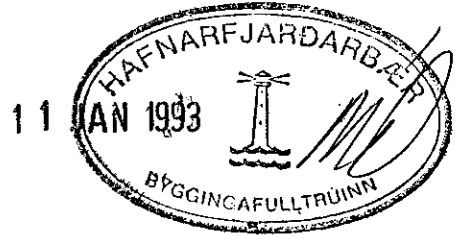

FAGRAKINN 1. HAFNARFIRDI	
Jónatún Einarsson M.T.F.I. Baldurinn Zimassow. M.B.F.I.	ÞAKVIÐKI - BREYTING.
1:50 sent 10.2.	9.