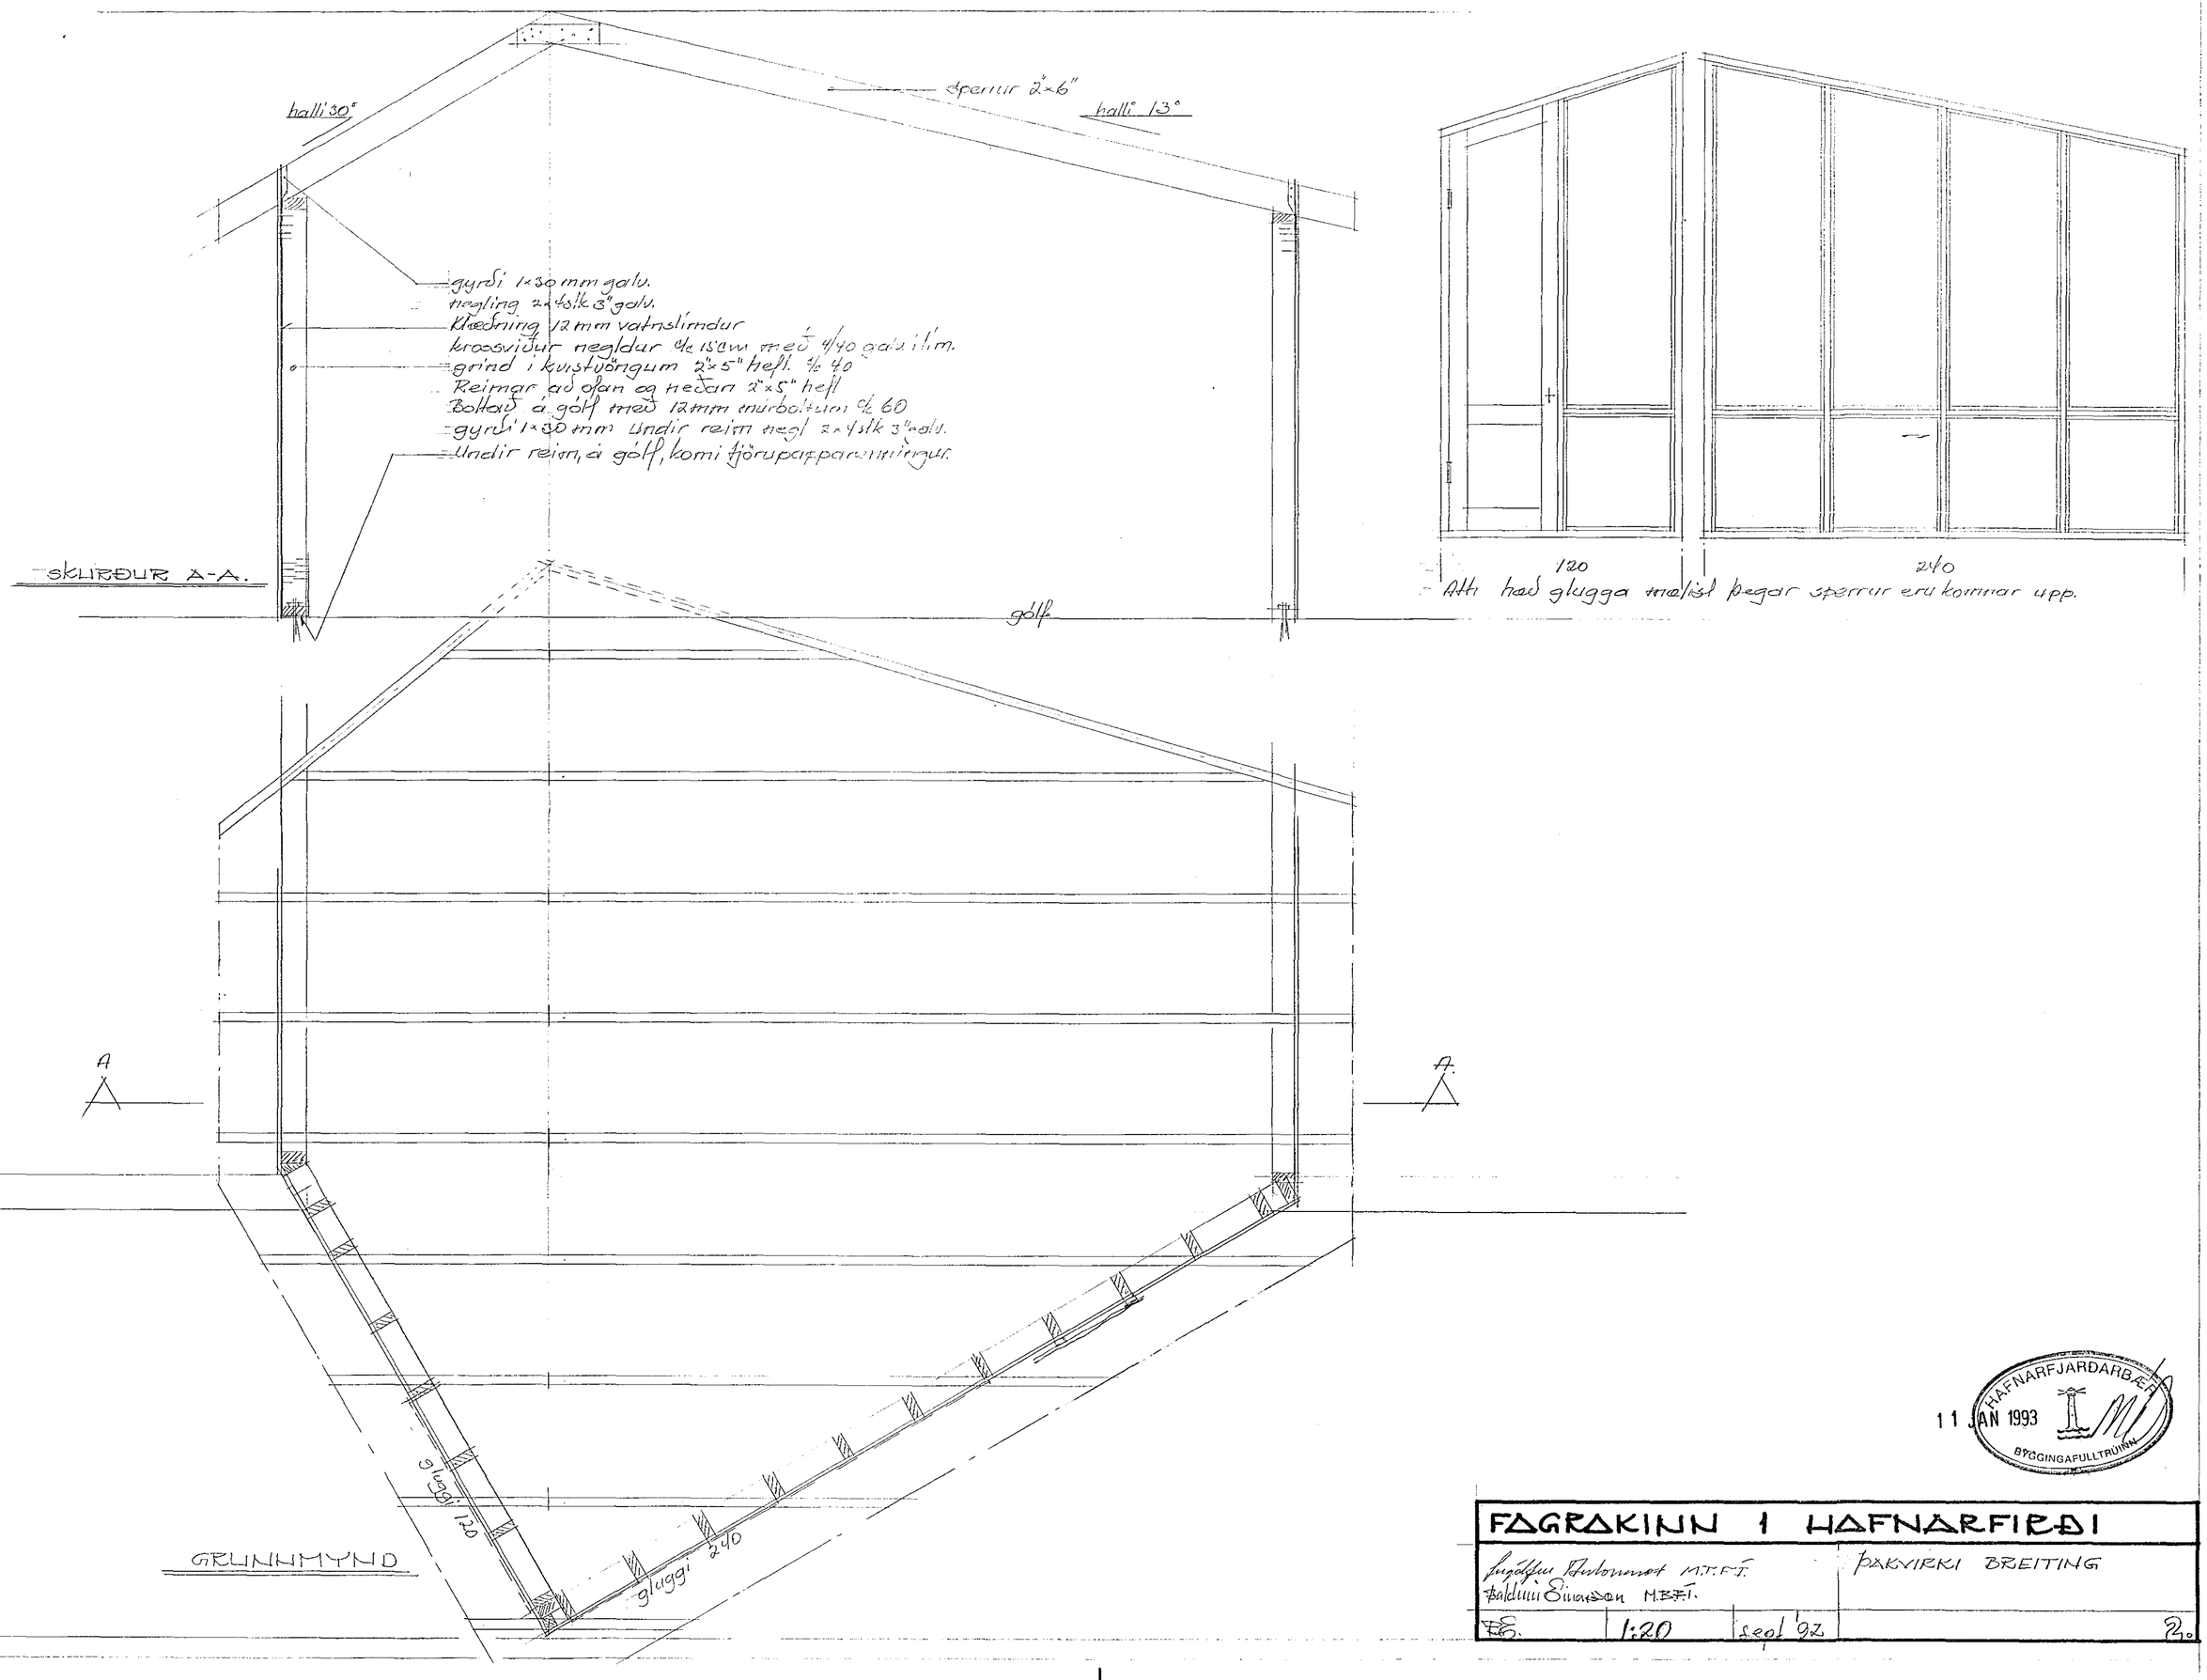

Alls hæð glugga miðist þegar sperrur eru komnar upp.

HAFNARFJARÐARBÆR
11 JAN 1993
BYGGINGAFULLTRÚINN

FAGRAKINN 1 HAFNARFIRÐI			
Ingólfur Pálmason M.T.F.Í. Baldvin Einarsson M.B.F.Í.			ÞAKVIRKI BREITING
E.E.	1:20	sept '92	2.