


**SKÝRINGAR**

UNDIRSTÖÐUR HVÍLI Á MÖHELLU EÐA KLÖPP HREINSA SKAL ALLAN LIFRÆNAN JARÐVEG UNÐAN VEGGJUM INNI UNDIRST SKAL FYLLA UNDIR PLÖTU MEÐ HRAUNI EÐA GRÚS, SEM SKAL VIBRÖÐJAPPA Í 60 CM LÖGUM GOLF Í BÍLGEYMSLUM SKAL VELSÍPA OG SKAL ÞAD HALLA 25CM FRAM AÐ HURÐUM EF EIGENDUR ÖSKA SKAL SETJA STOKK FYRIR HITAVEITU INNTAK STEYPA Í ALLA BÍLSKURANA SÉ S. 200 STÁL K-KAMBSTAL KS 40

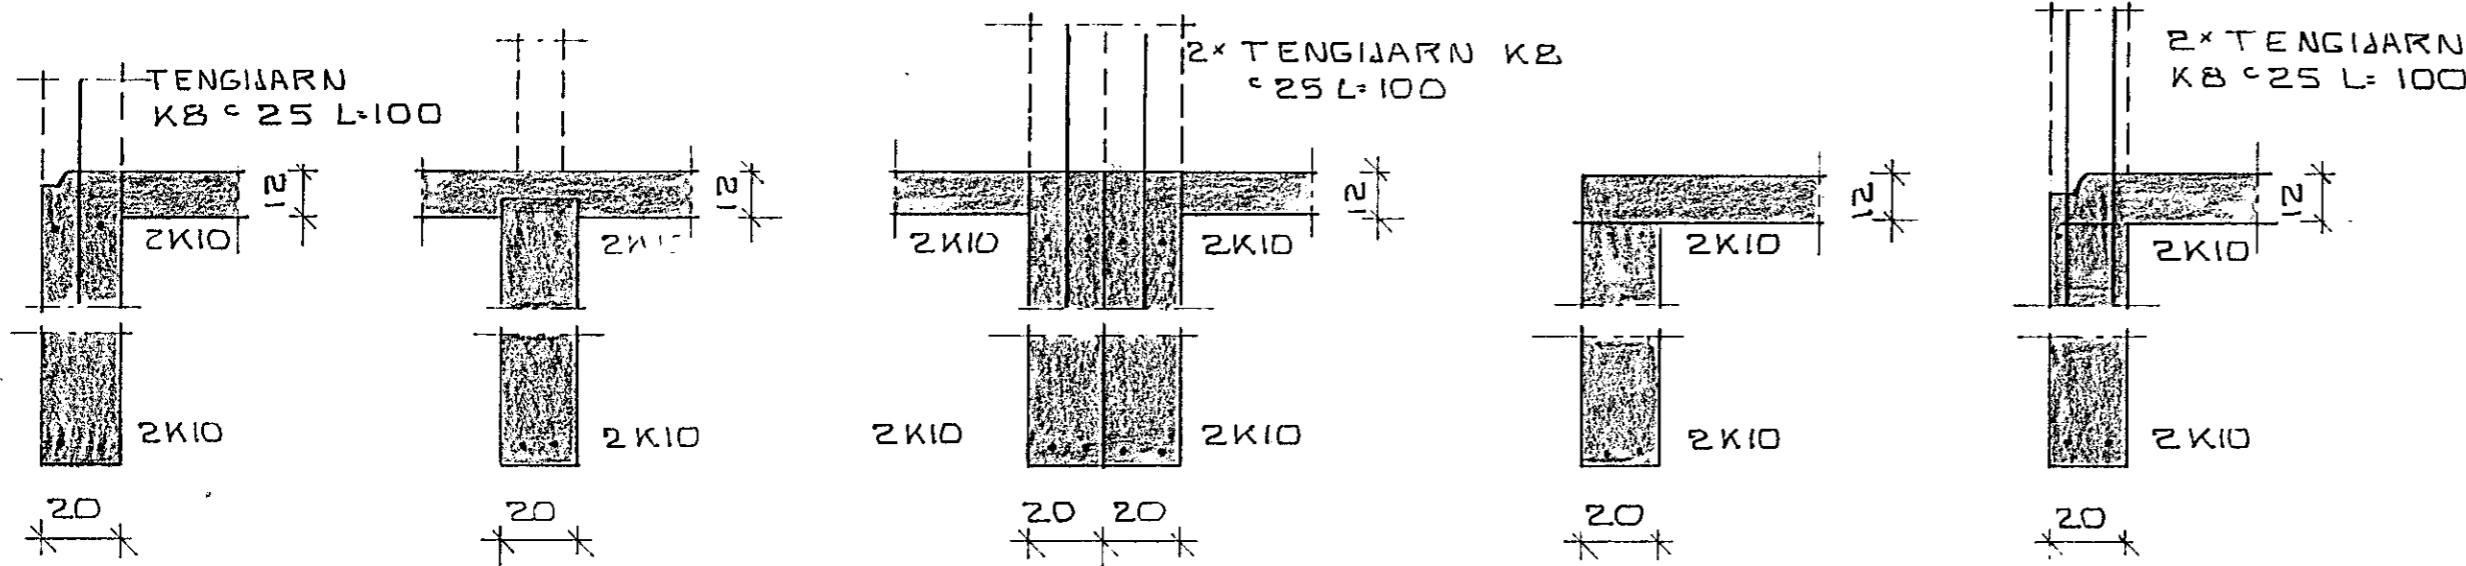

SNIED A-A  
1:20

SNIED B-B  
1:20

SNIED C-C  
1:20

SNIED D-D  
1:20

SNIED E-E  
1:20

FAGRAKINN 29 HAFNARF.	DAGS. 20.03.13
UNDIRSTÖÐUR OG SNID	REIKN. Sig. Þ. Þ.
MÆLIKV. 1:50 OG 1:20	TEIKN. S. Þ.
SIGURÐUR ÞORLEIFSSON TEKNIFR. FTF/	VERK NR. 8001
HRAUNBRÚN 17 HAFNARFJÖRÐ SIMI 52452	BLAÐ NR. 01