


Ø10, 5 STK 'A' ÖLLUM
 ÚTHORNUM, NAI 80CM
 NIBUR Í VEGG OG
 100 CM INN Á PLÖTU

6 Ø12 Í REIÐHAF.
 LYKKJUR.

PLATA YFIR 2. HÆÐ
 LÁRDI 1850

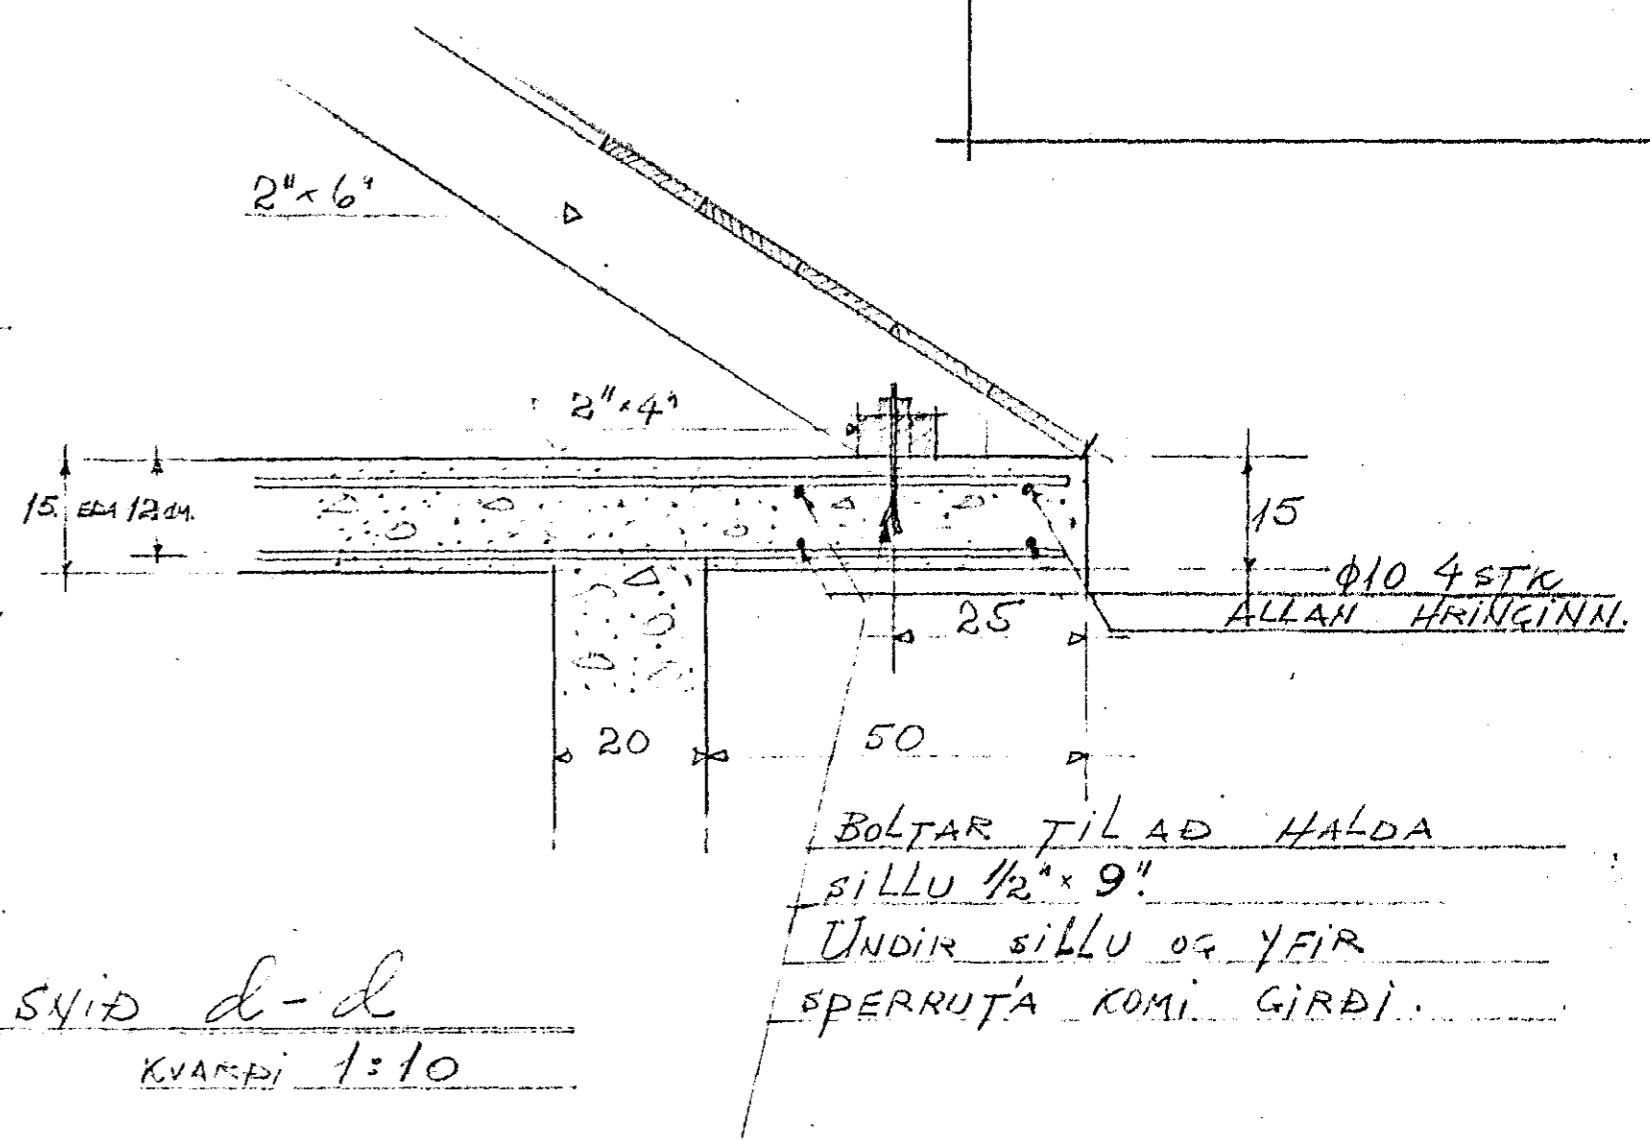

SYÐ d-d
 KVAFPI 1:10

BOLTAR TIL AD HALDA
 SILLU 1/2" x 9"
 UNDIR SILLU OG YFIR
 SPERRUJA KOMI GIRDI.

STIGABAK SE MINST 10 CM ÞYKKT OG
 Í ÞÆÐ KOMI Ø10 4/12 LANGS
 OG Ø10 4/20 ÞVERS.
 BRINGUIM ÖLL HLIROF KOMI 2/12mm.

FAGRAKINN 2
 JARNSTEIKNING.

Handwritten signature and text at the bottom right of the page.