
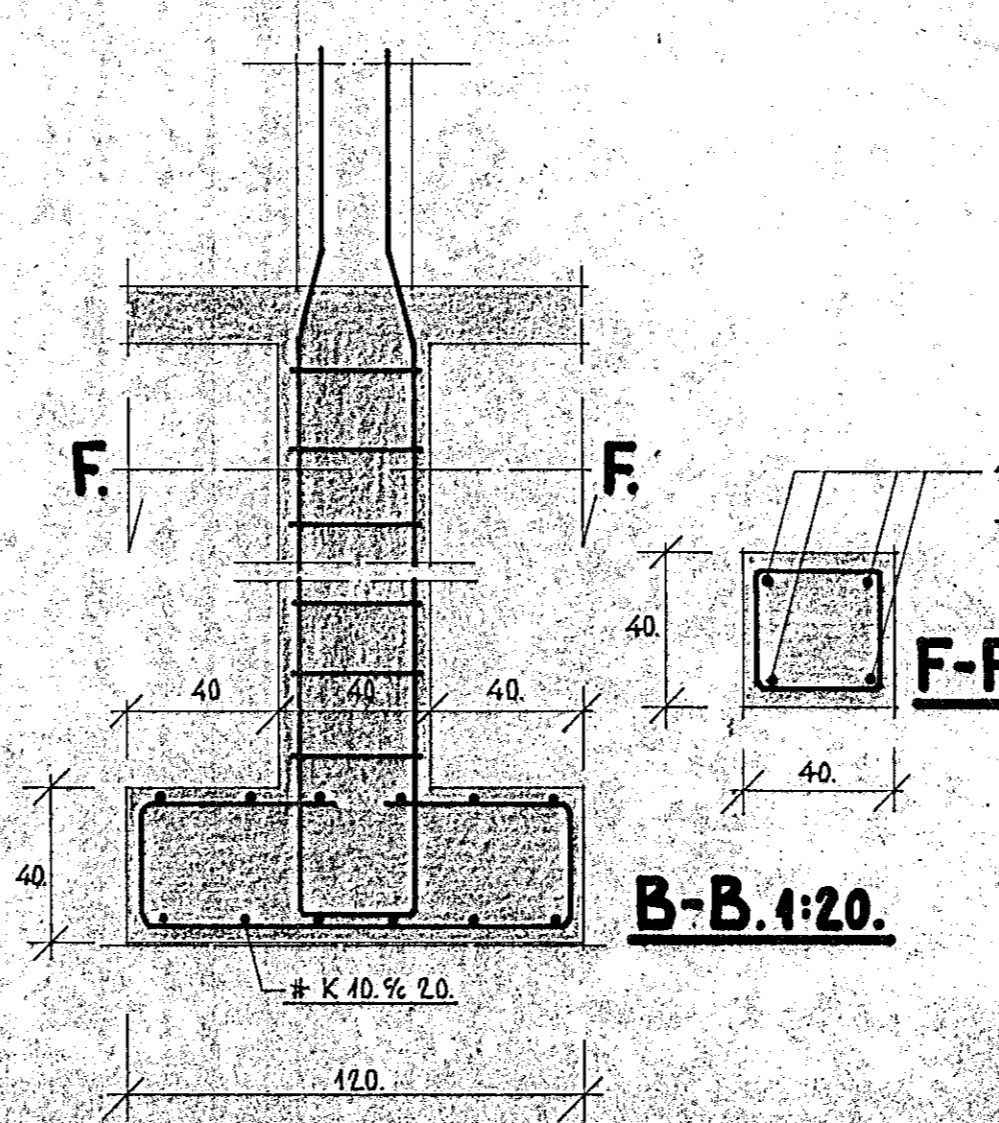
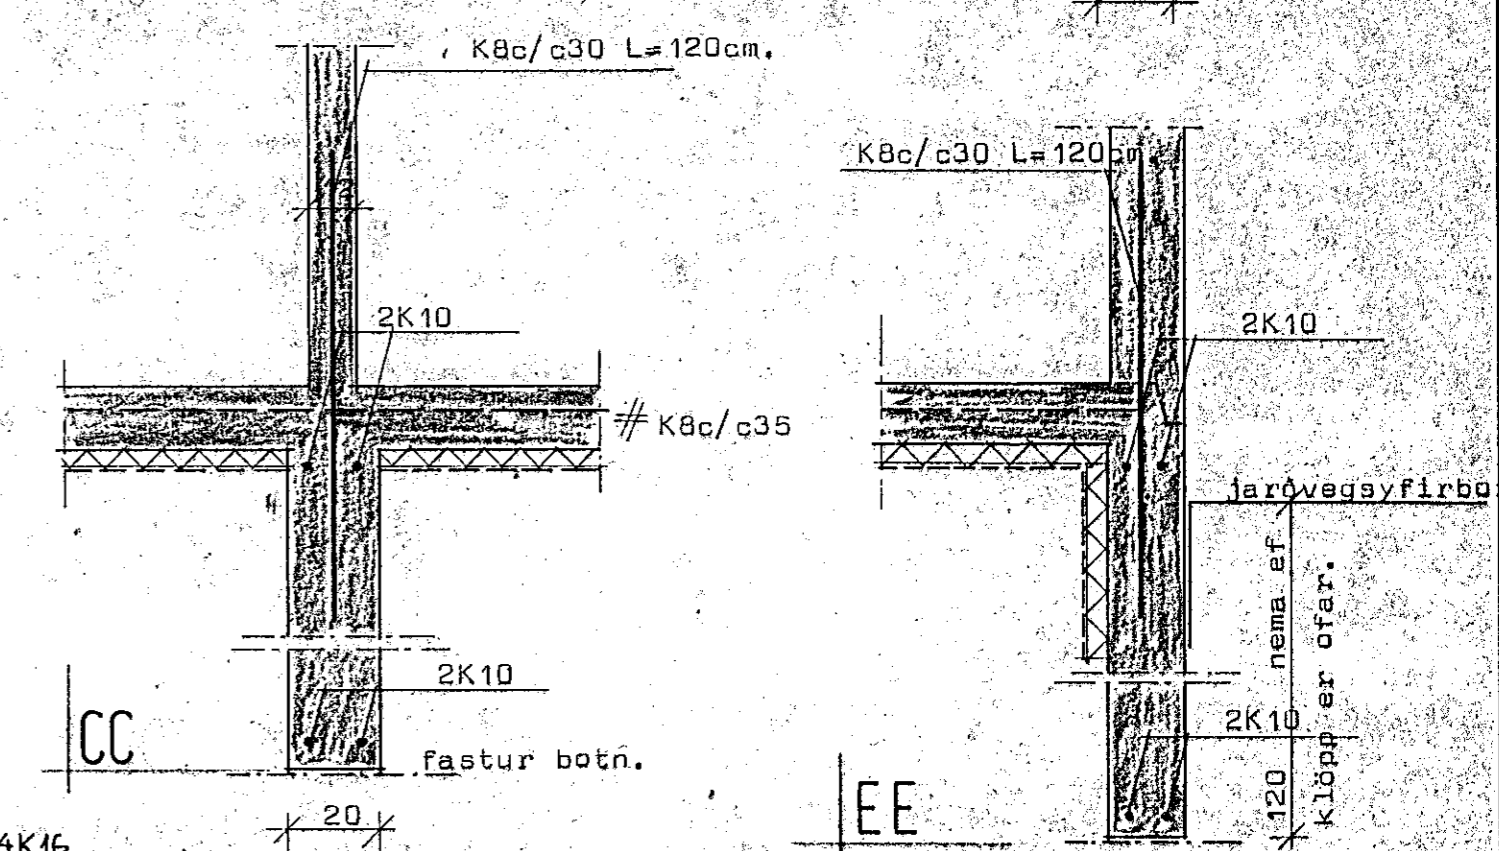
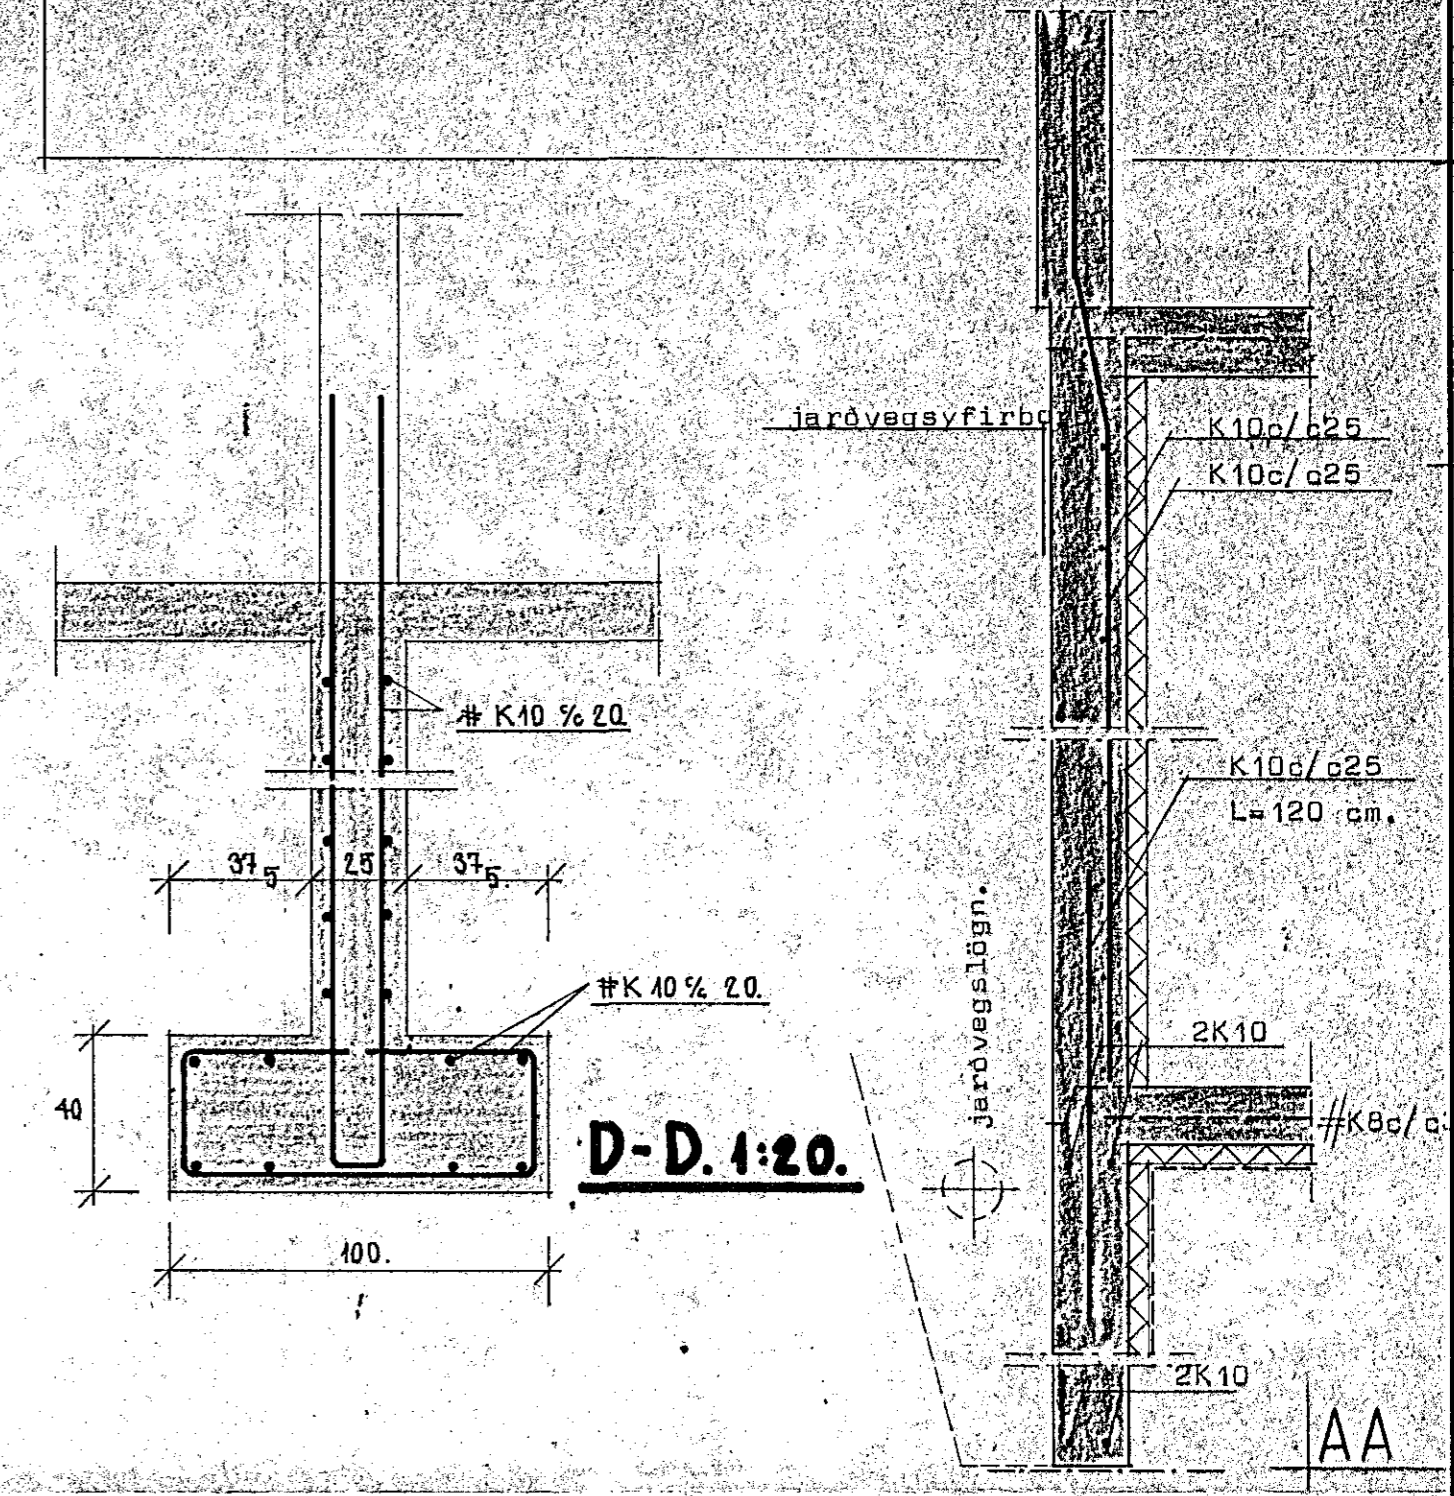


FAGRAKINN 30 HAFNARFIRÐI

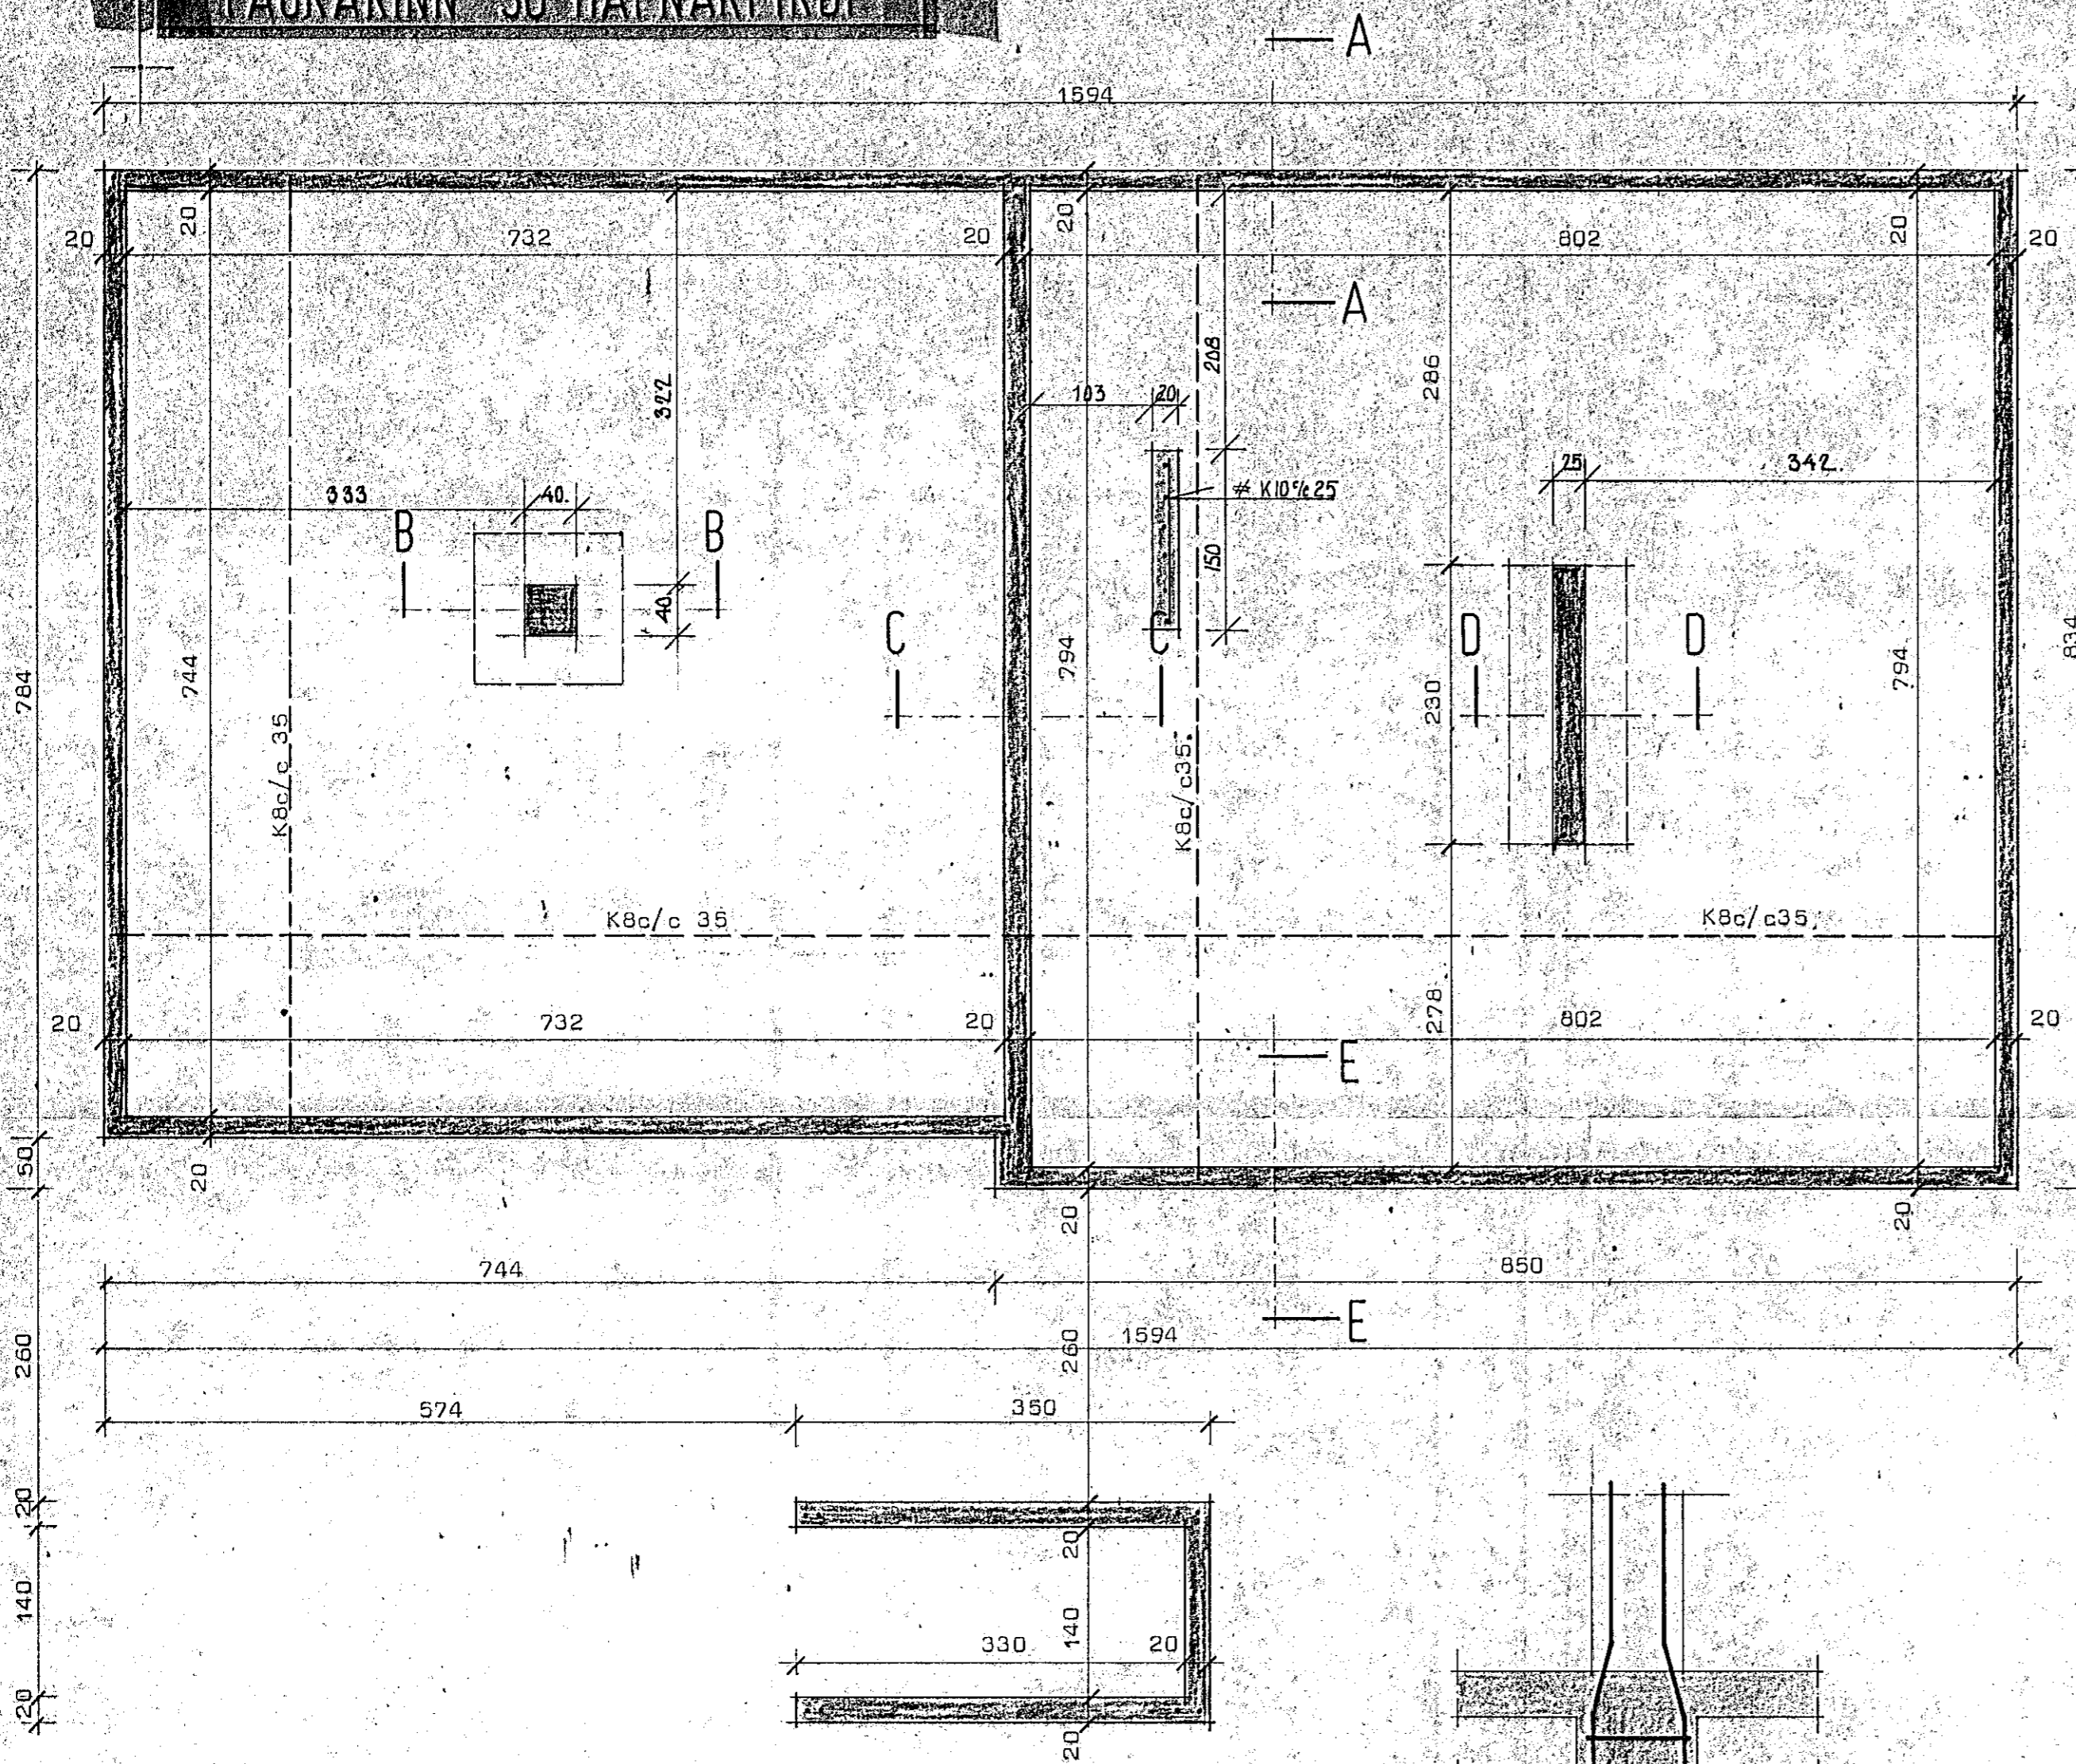

Skýringar:
 Grafa skal fyrir undirstöðuveggjum niður á fastan botn og hreinsa vel undan veggjum áður en mót eru smíðuð.
 Grafa skal allan lausan jarðveg úr grunni og fylla í staðinn með moldarlausri mál, þjappa hana í 30 cm þykkum lögum með titrarþjöppu og vata hvert lag áður en þjöppun hefst.
 Bandistál er kambstál KS40 auðkennt með K.
 Steypa er S160 skv IST 10.

25. maí 1977

STADALHÚS F.S.

TEIKNISTOFA SUDURLANDSBRAUT 20 SIMI 83141

VERKEFNI	DAGS.	1977	VERK NR
Undirstöður.	MKV.	1:50 1:20	H1
	BR.		
	BLAD NR	2.01	

Sigurdur Gudmundsson
SIGURDUR GUDMUNDSSON
Sigurdur P. Kristjánsson
SIGURDUR P. KRISTJÁNSSON FTFI