FAGRAKINN 30 HAFNARFIRÐI

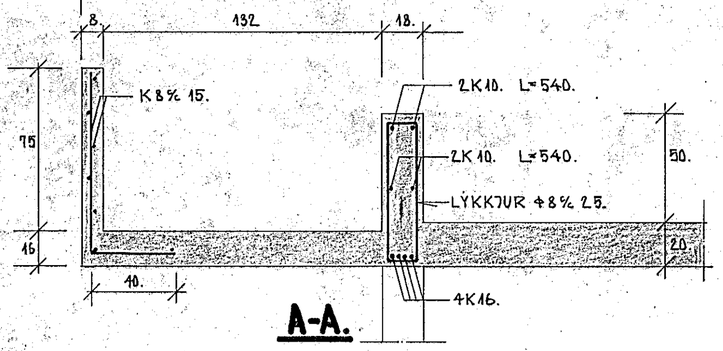

A-A.

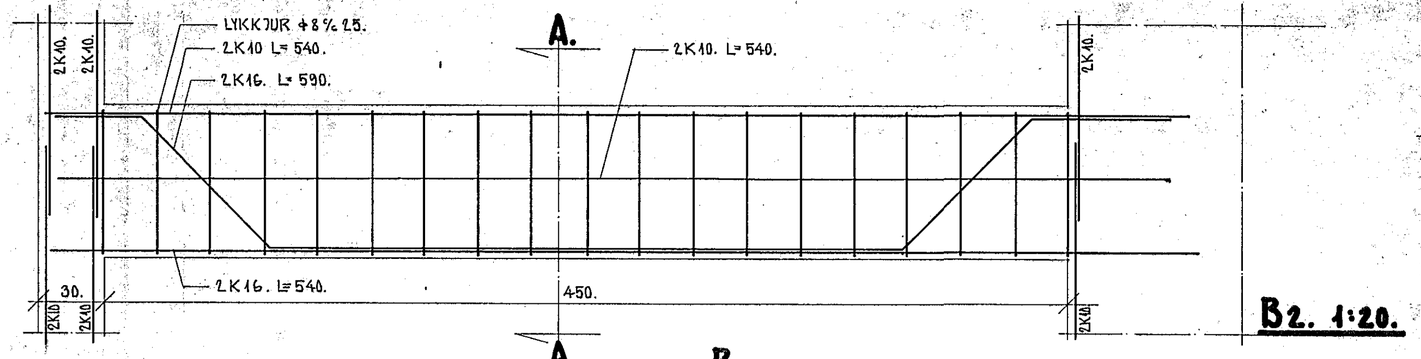

B2. 1:20.

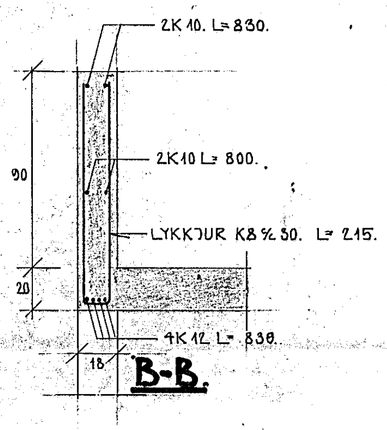

B-B.

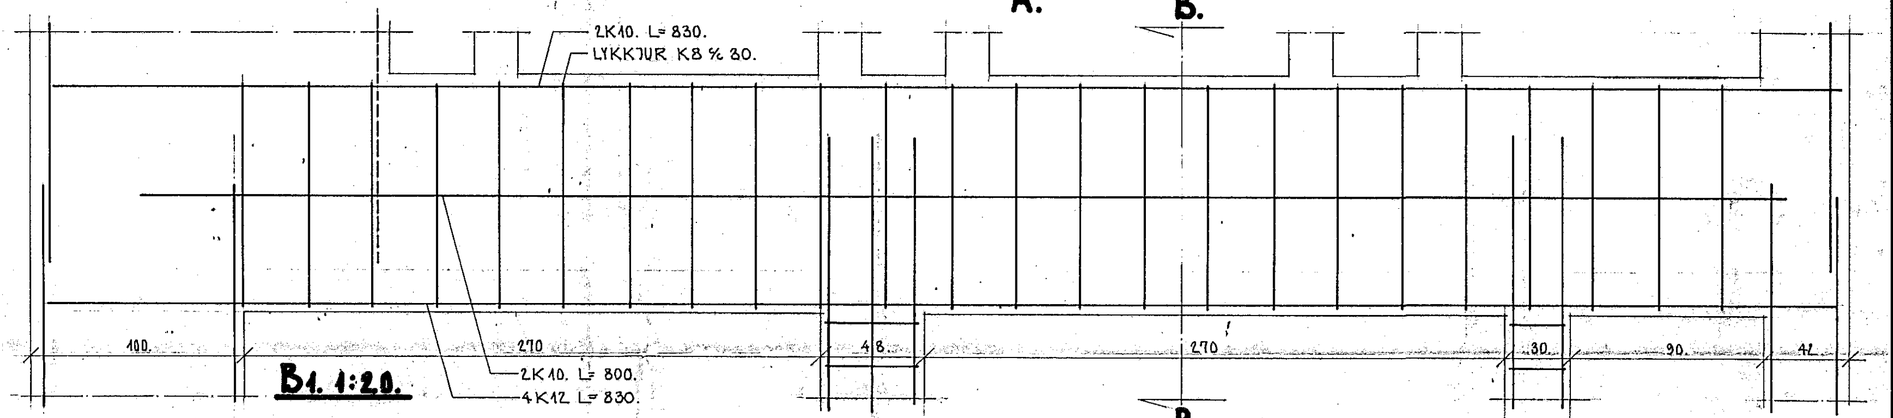

B1. 1:20.

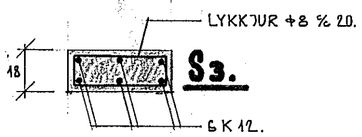

S3.

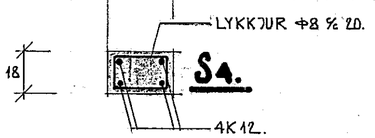

S4.

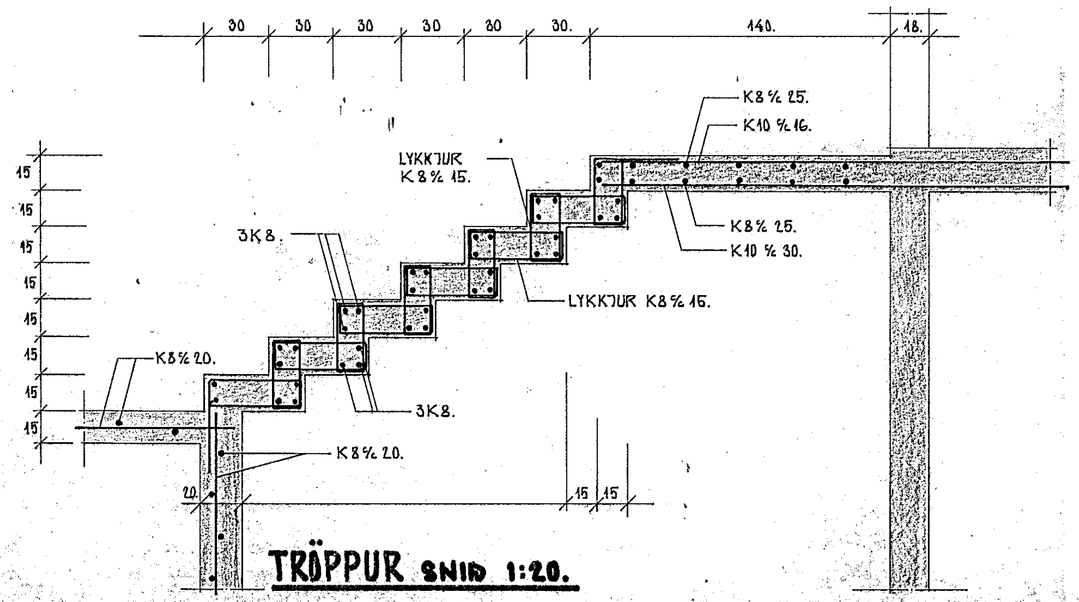

TRÖPPUR SNIÐ 1:20.

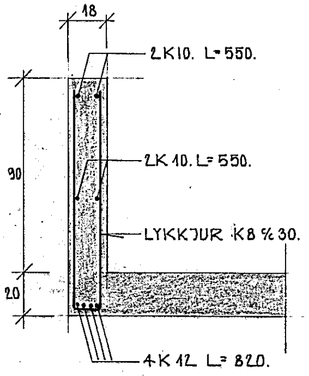

B3. SNIÐ 1:20.

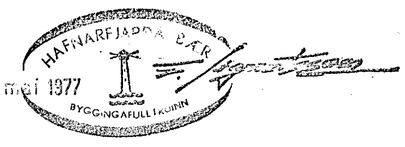

STAÐALHÚS SF

TEIKNISTOFA SUÐURLANDSBRAUT 20 SÍMI

VERKEFNI	DAGS. 1977	VERK NR
JÁRNBENT STEYPA BITAR & STOÐIR.	MKV. 1:20.	H-1.
	BR.	
	BLAD NR 2.03.	

SIGURÐUR GUÐMUNDSSON SIGURÐUR P. KRISTJÁNSSON FTFÍ