
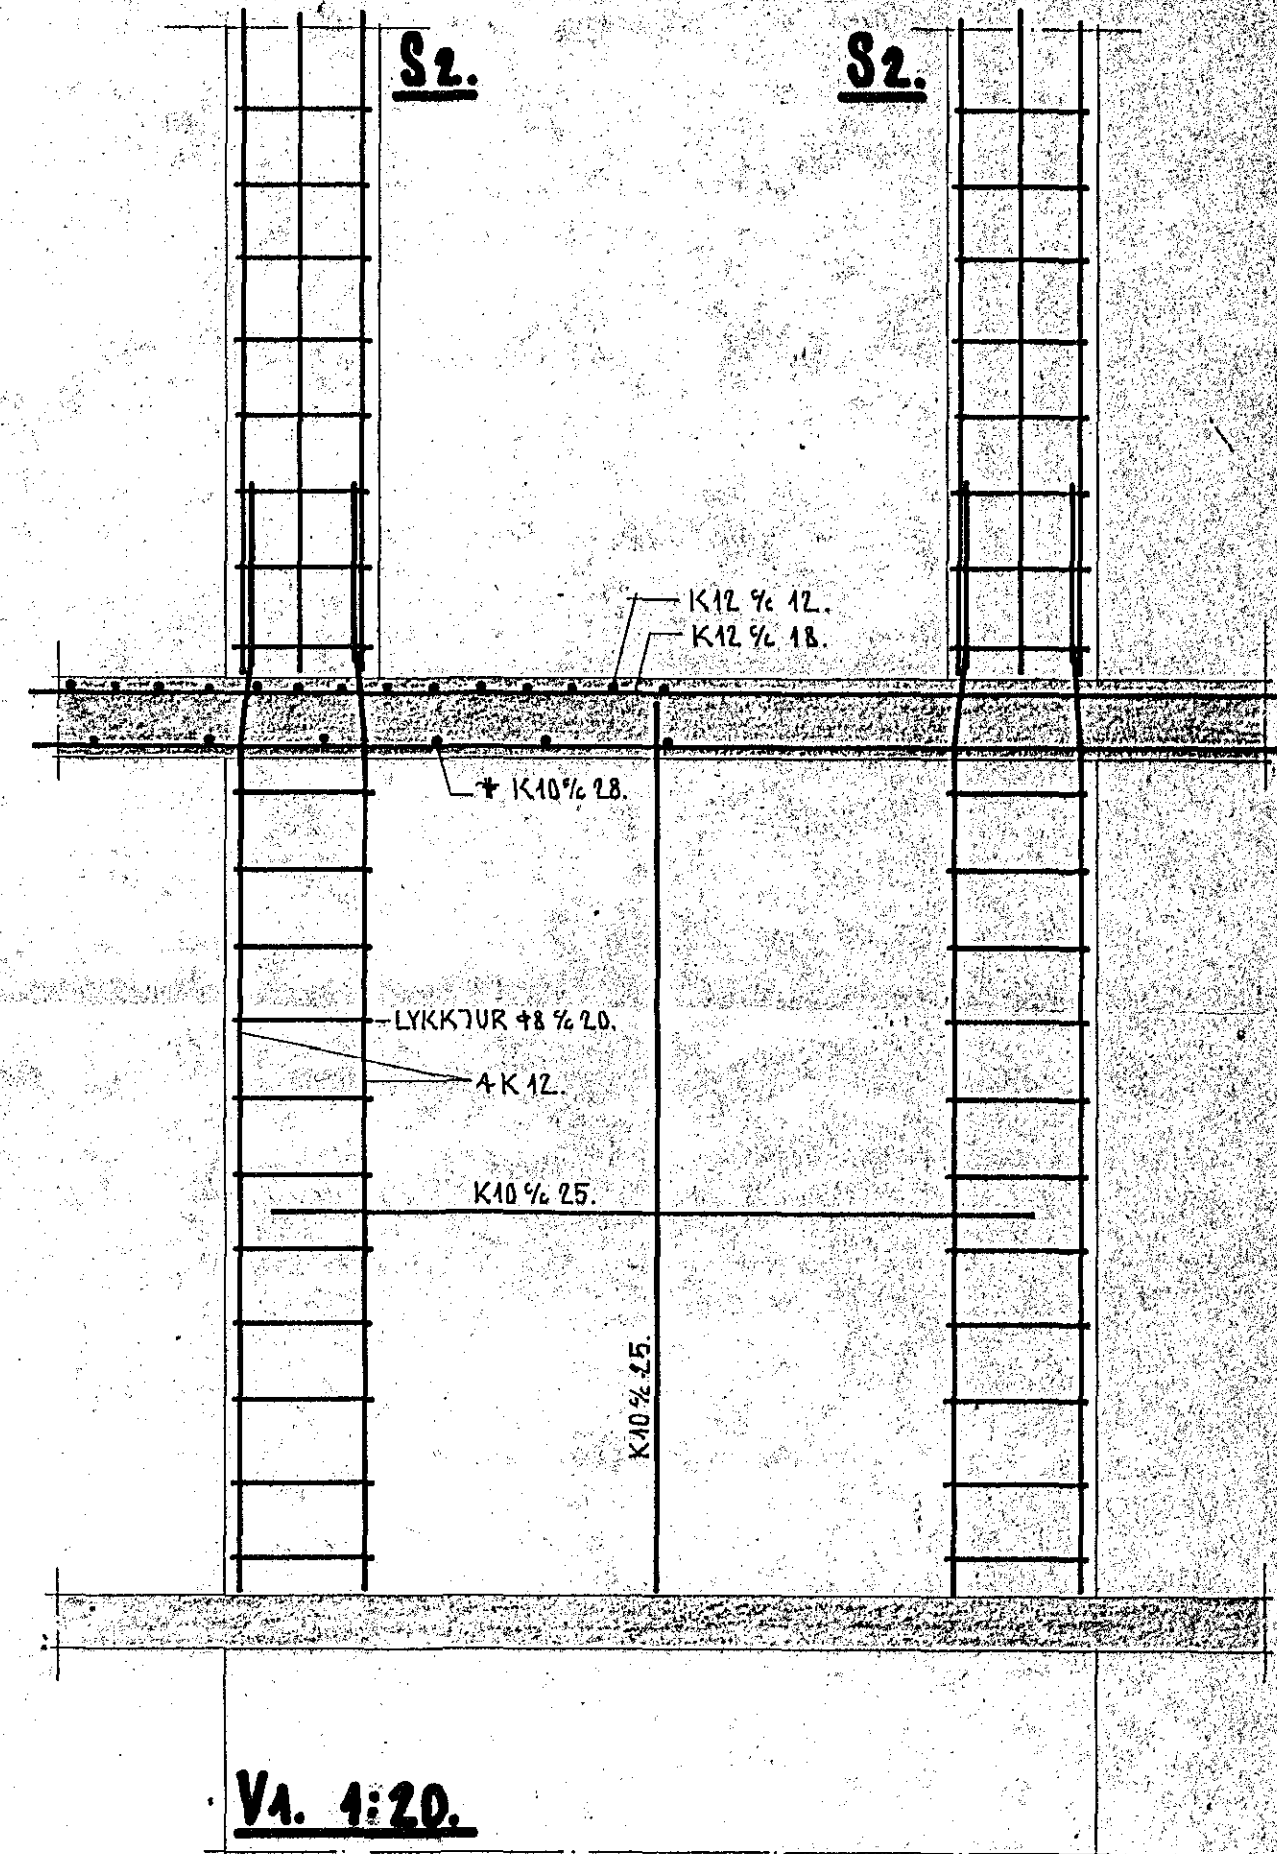


FAGRAKINN 30 HAFNARFIRÐI

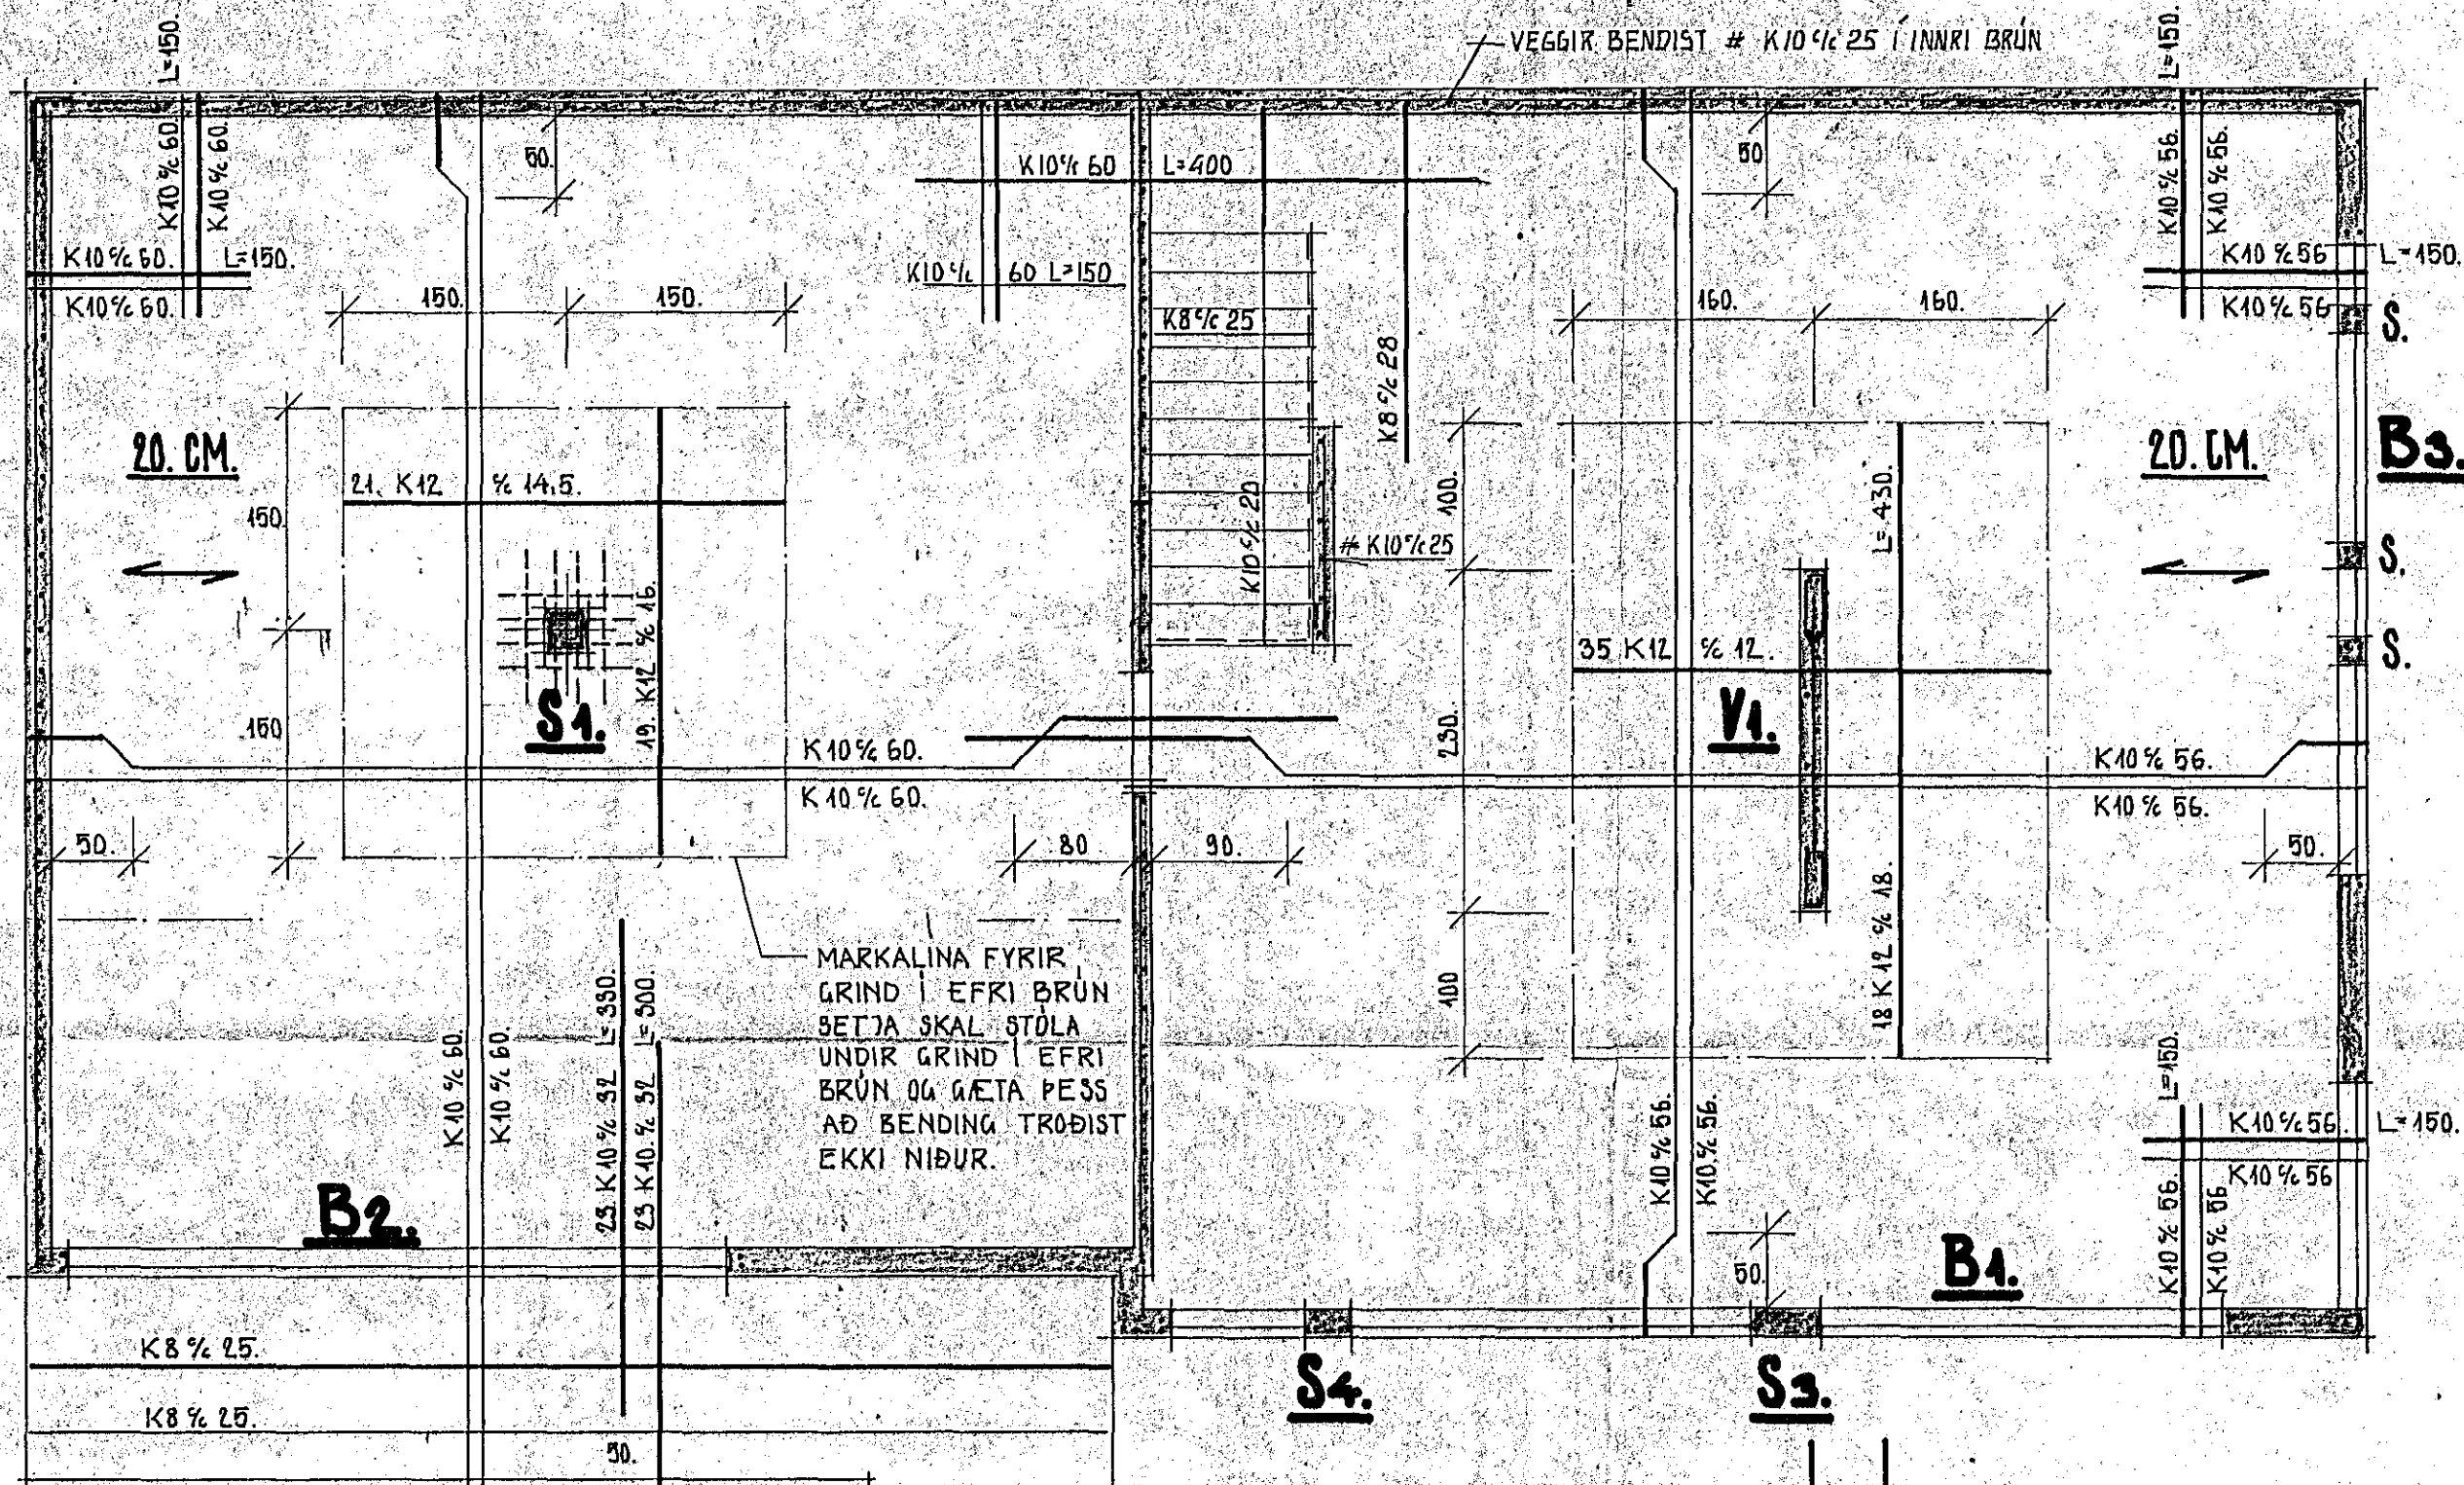

SKYRINGAR.

BENDISTAL ER KAMBSTAL K540. AÐKENNT MEÐ K. OG SLETT STÁL NR 37 AÐKENNT MEÐ +. UPPMÆÐ OG UNDIR GLUGGA OG HURÐAÐP KOMI 2.K.10. EN YFIR ÖP KOMI 3K.10 NEMA ANNAÐ SE TEKIÐ FRAM. LÄRETTAR BENDISTENGUR NAI 50 CM ÚTFYRIR ÖP EÐA SAMFELT UM FLEIRI ÖP. LÖÐRETTAR BENDISTENGUR NAI FRÁ GÖLFPLÖTU OG 50 CM ÖPPFYRIR LÖFTPLÖTU. Í PLÖTUM BEYGIST ÖNNUR HVER BENDISTÖNG ÖPP Í EFRA BÖRÐ Í ÞEIRRI FJARLÆGG FRÁ ÖTEYPTUM UNDIRSTÖÐUVEGG SEM GEFIN ER Á TEIKNINGU. BIL MILLI BENDISTANGA ERU GEFIN ÖPP Í CM. MILLI ÞEINNA STANGA INNBYRÐIS OG ÖPPBEYÐRA STANGA INNBYRÐIS MÆLD MILLI STANGAMÍÐJA. ÖTEYPA ER 3.160. SKV. ÍST 10. SIGMAL ÖTEYPU SE 6-8 CM. NÖTA SKAL TITRARA VIÐ LAGNINGU ÖTEYPU.

MERKINGAR.

- BENDISTÖNG Í EFRA BÖRÐI PLÖTU.
- BENDISTÖNG Í NEDRA BÖRÐI PLÖTU.
- ← NEDSTA BENDILAG Í PLÖTU LEGGIST. SAMSIDA MERKI.

BENDING STA SÉRTEIKNINGU

K12 % 14.5
K12 % 16

4 K16
4 K16

S1. 1:20.

LÖÐRETT 4 K16.
LYKKJUR +8 % 20.

25. MAJ 1977

STADALHÚS

TEIKNISTOFA SUDURLANDSBRAUT 20 SIMI 83141.

VERKEFNI	DAGS.	1977	VERK NR
JÄRNBENT ÖTEYPA. LÖFT YFIR KJALLARA.	MKV.	1.50. 1.20.	H1
	BR.		
	BLAD NR	2.02.	

SIGURÐUR GUDMUNDSSON SIGURÐUR P. KRISTJÁNSSON EFTI