

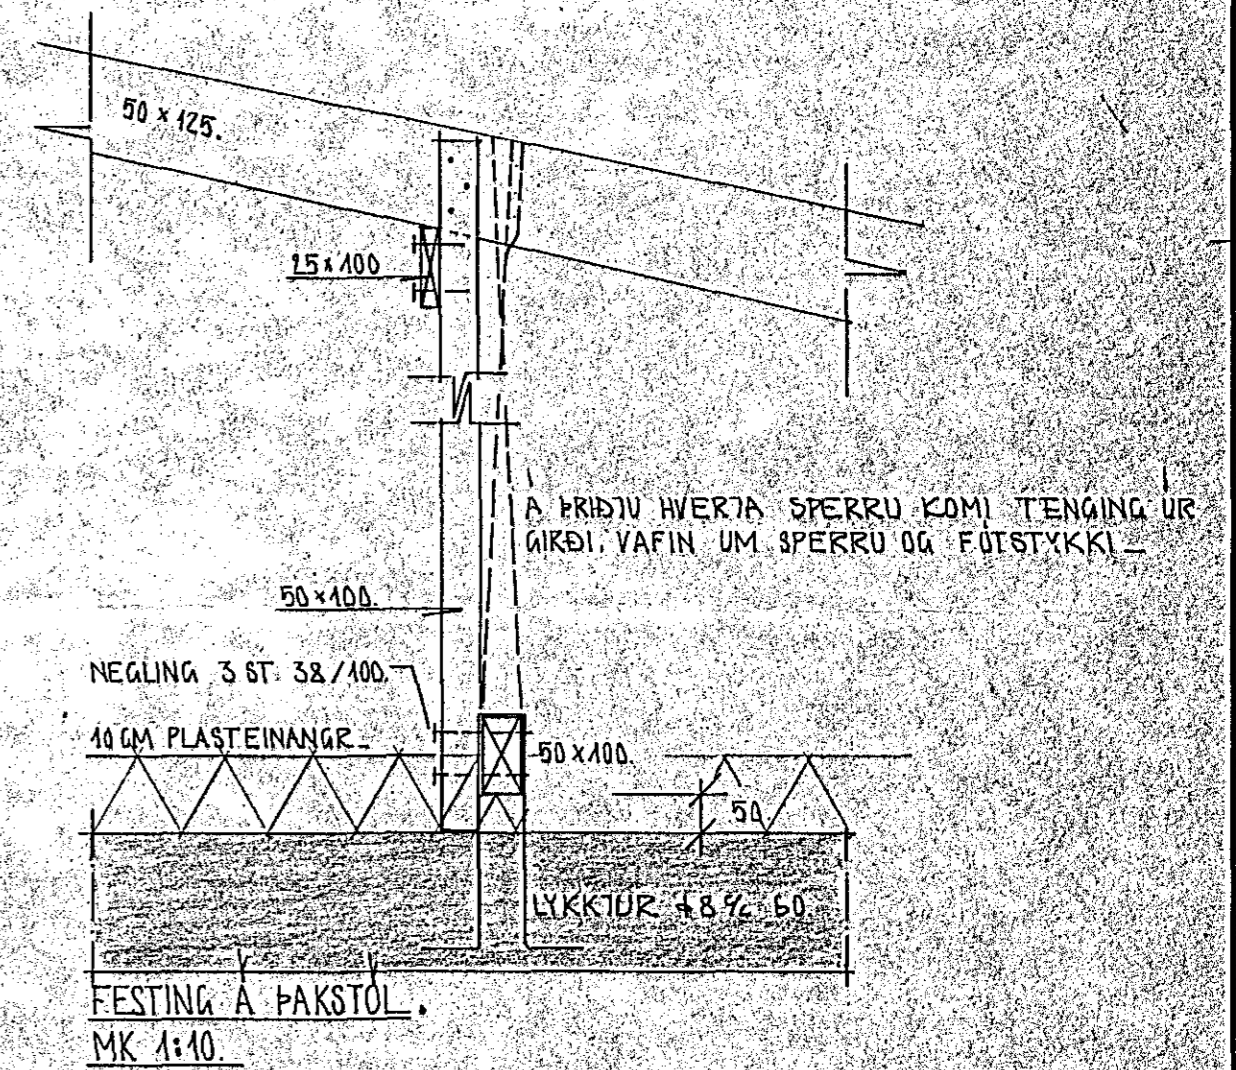


FAGRAKINN 30 HAFNARÍRÐ

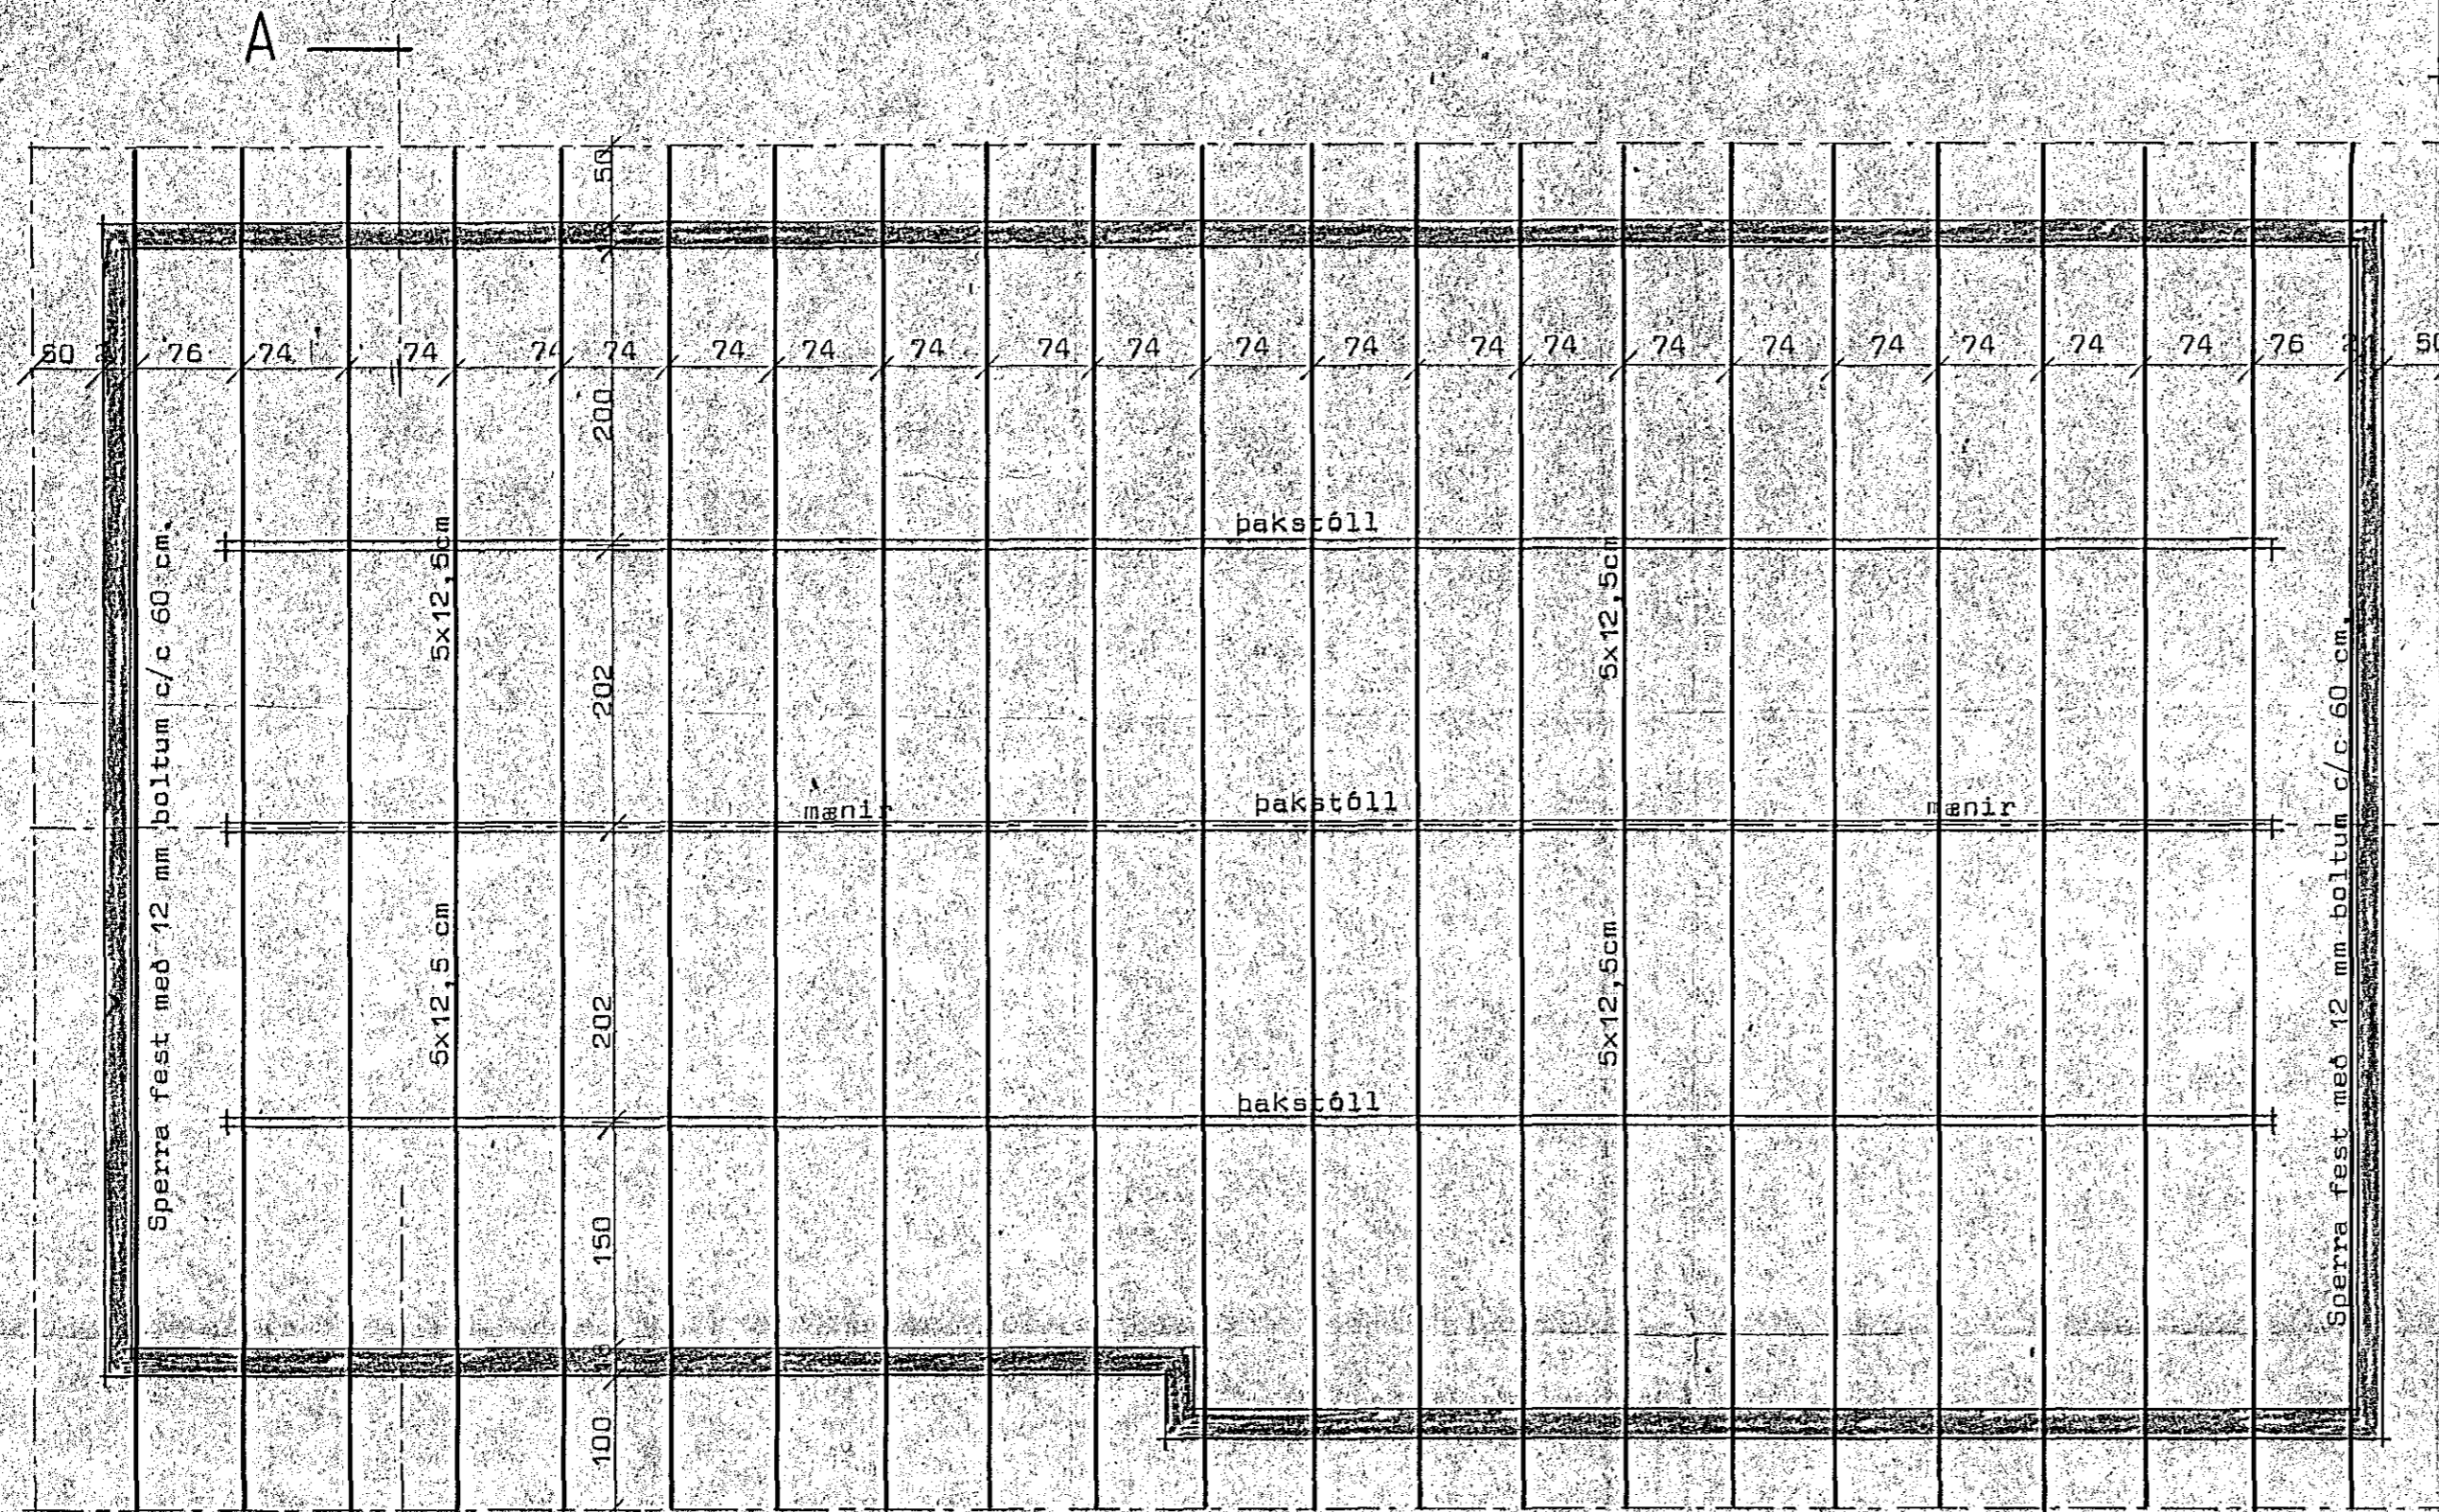

Skýringar:
 Sperrufni sé beint, húspurtt og laust við stóra kvisti og sprungur.
 Þara skal fúavarnaréfni á alla sperruenda og þá hluta sperra er liggja að stöypu.
 Sperrur festast á gafla með 12 mm boltum c/c 60 cm.

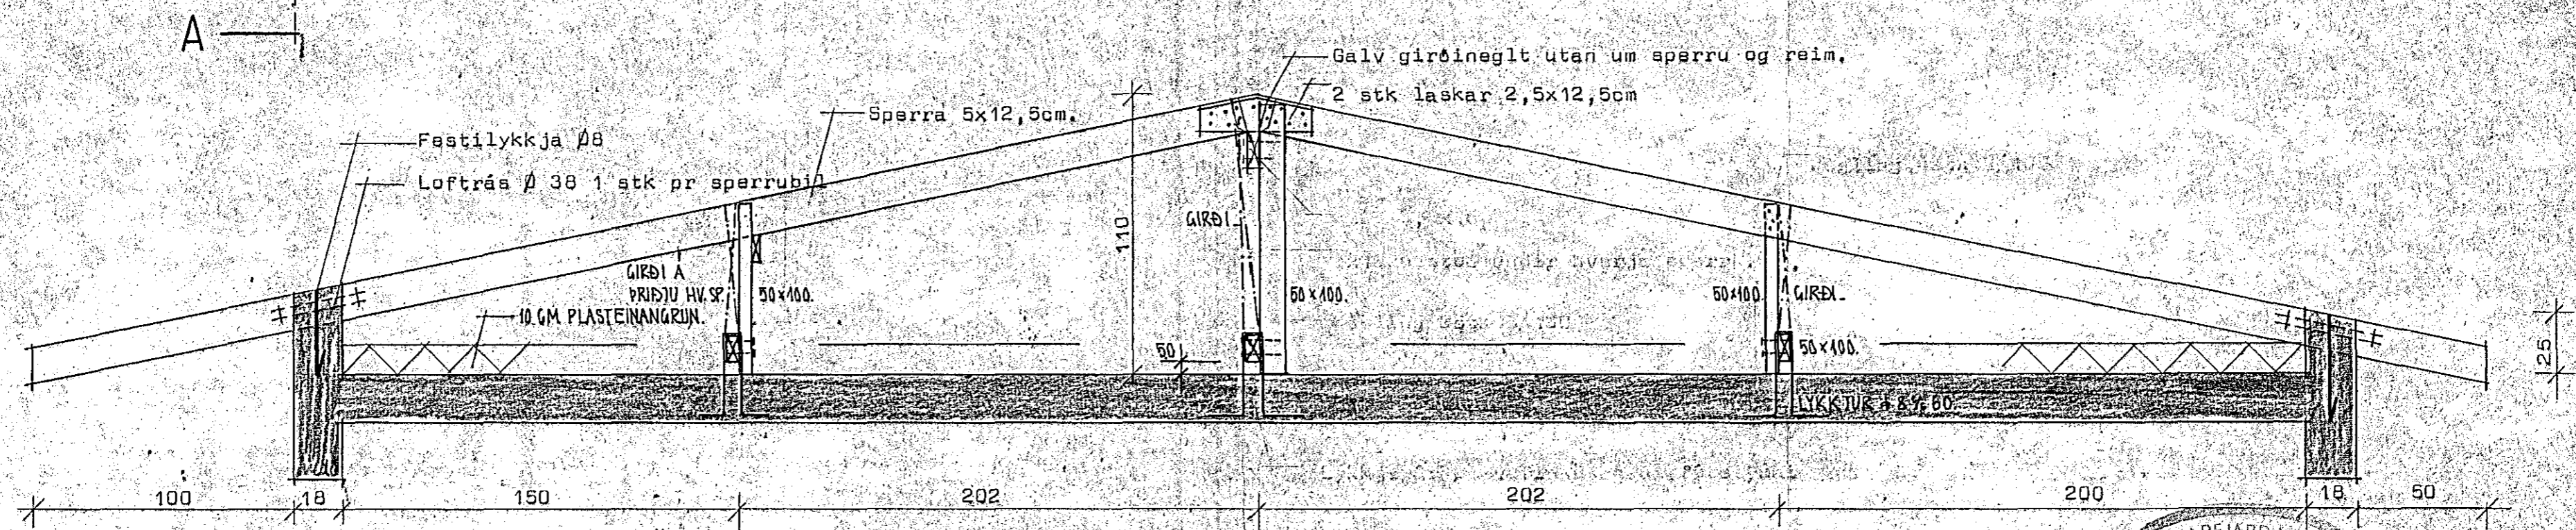

Sneiðing ... AA

3. Juni 1977
 HAFNARFIJARDA BÆR
 BYGGINGA- og VASKINGARSTOFU
STADALHÚS S.F.
 TEIKNISTOFA SUDURLANDSBRAUT 20 SIMI 83141

VERKEFNI	DAGS.	1977	VERK NR
Pakviðir	MKV.	1.50.112	H1
	BR.		
	BLAD NR	2.05	

SIGURDUR GUDMUNDSSON SIGURDUR P. KRISTJÁNSSON FTEI