

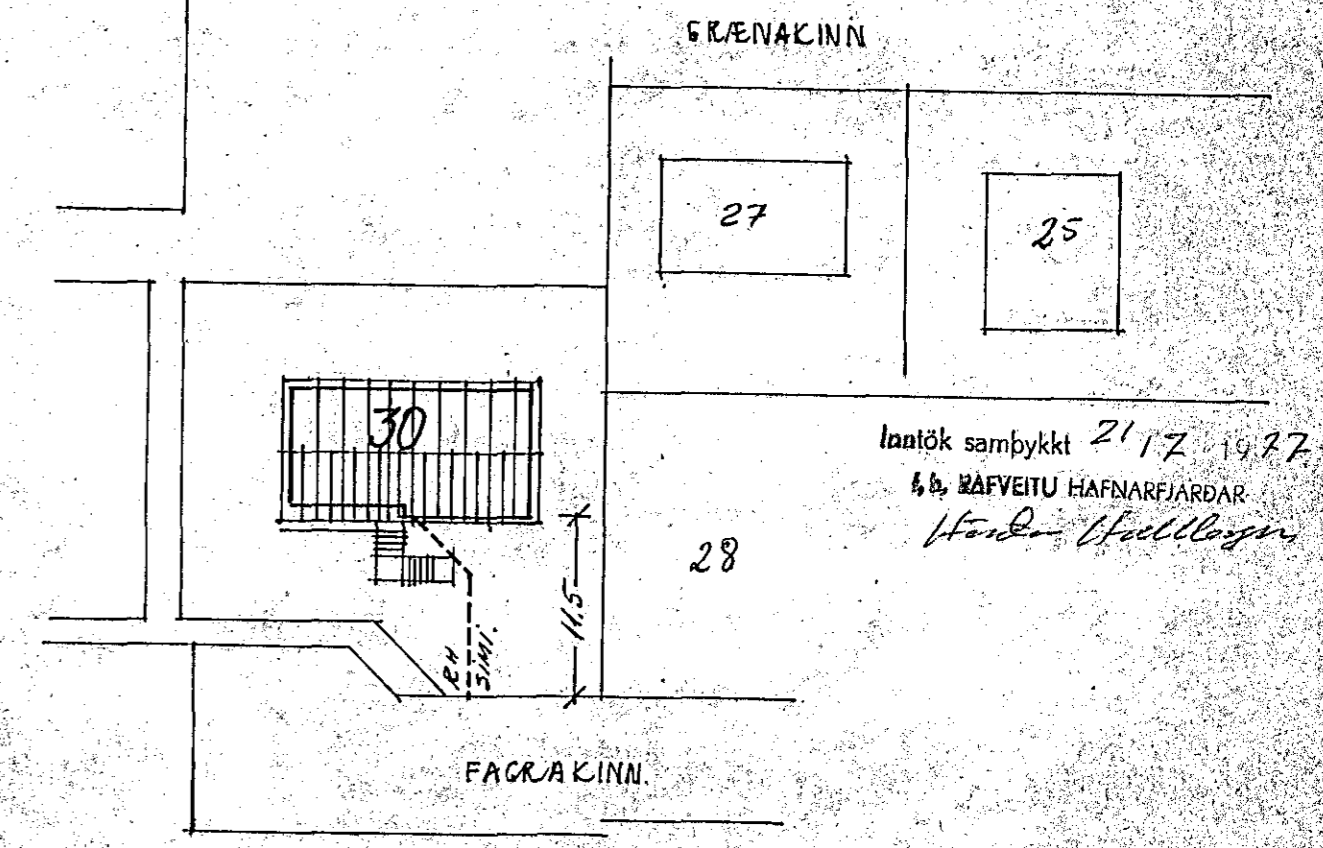
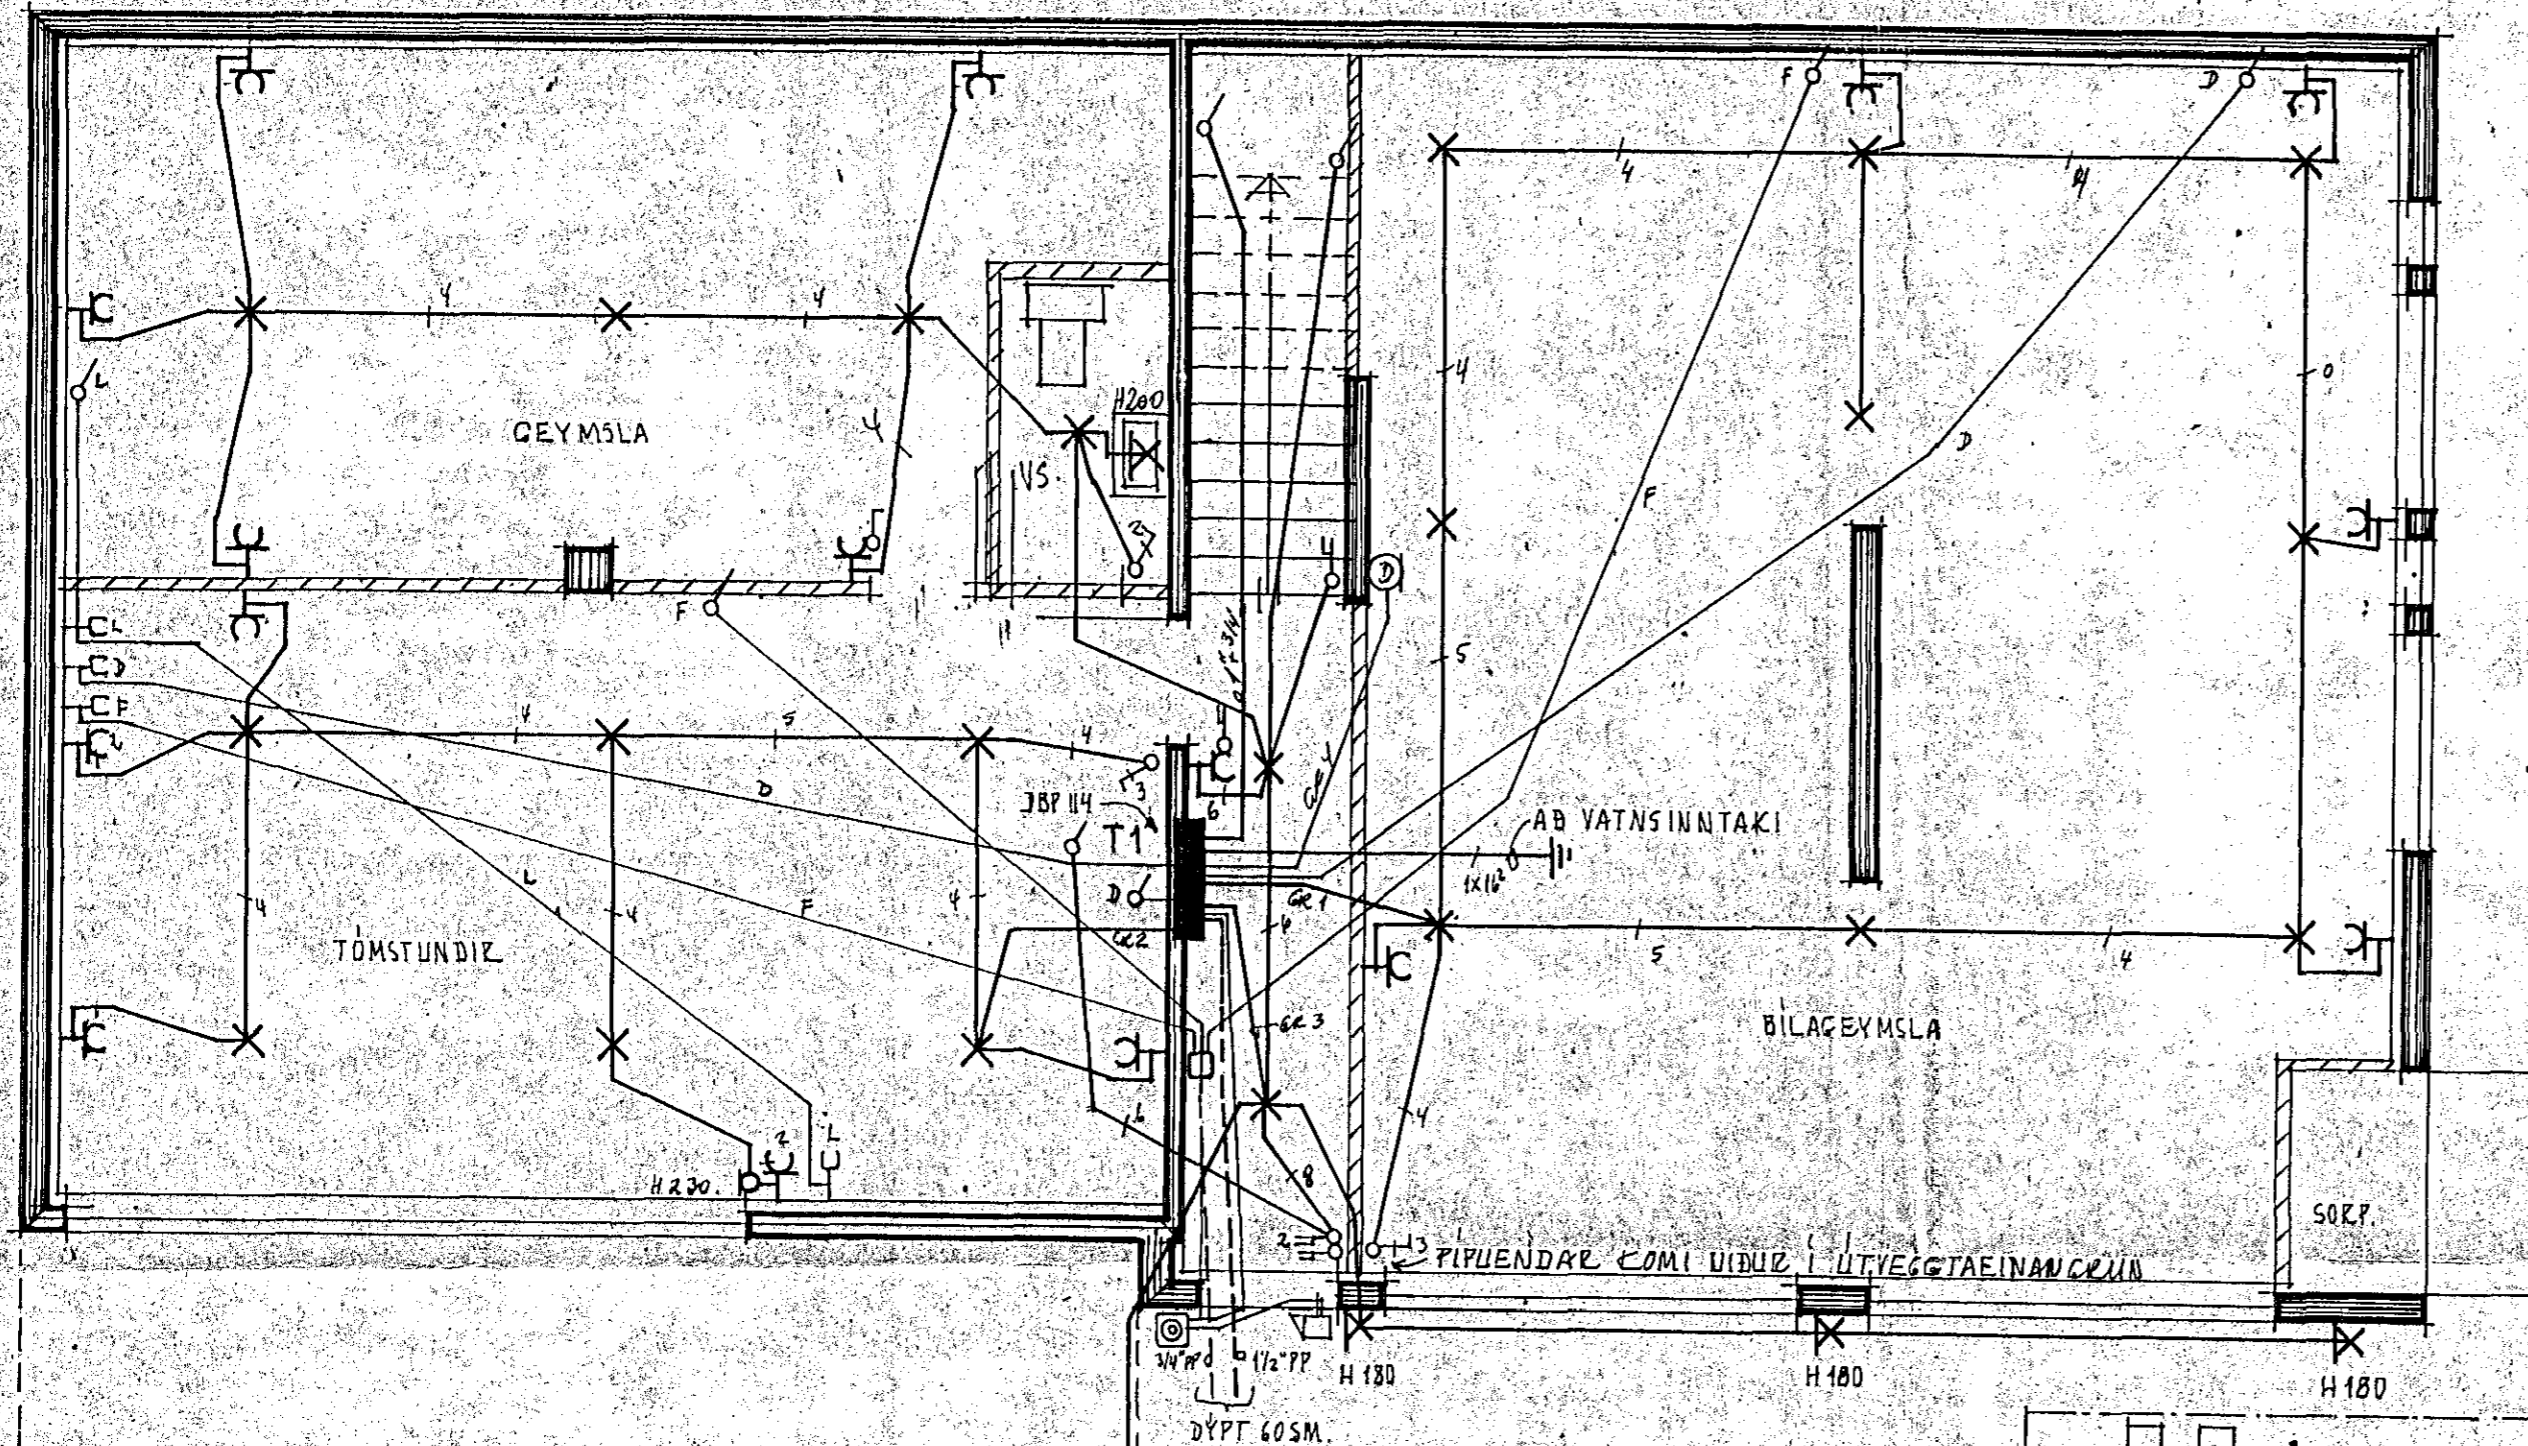


FAGRAKINN 30 HAFNARFIRÐI

Úrveita nr. 2505 Teikning nr. 1722
 Samþykkt þ. 22/7 1977
 í.h. RAÐVEITU HAFNARFJÁRDAR
Jóns Þórisson
 Eftirlitsmaður ratianna

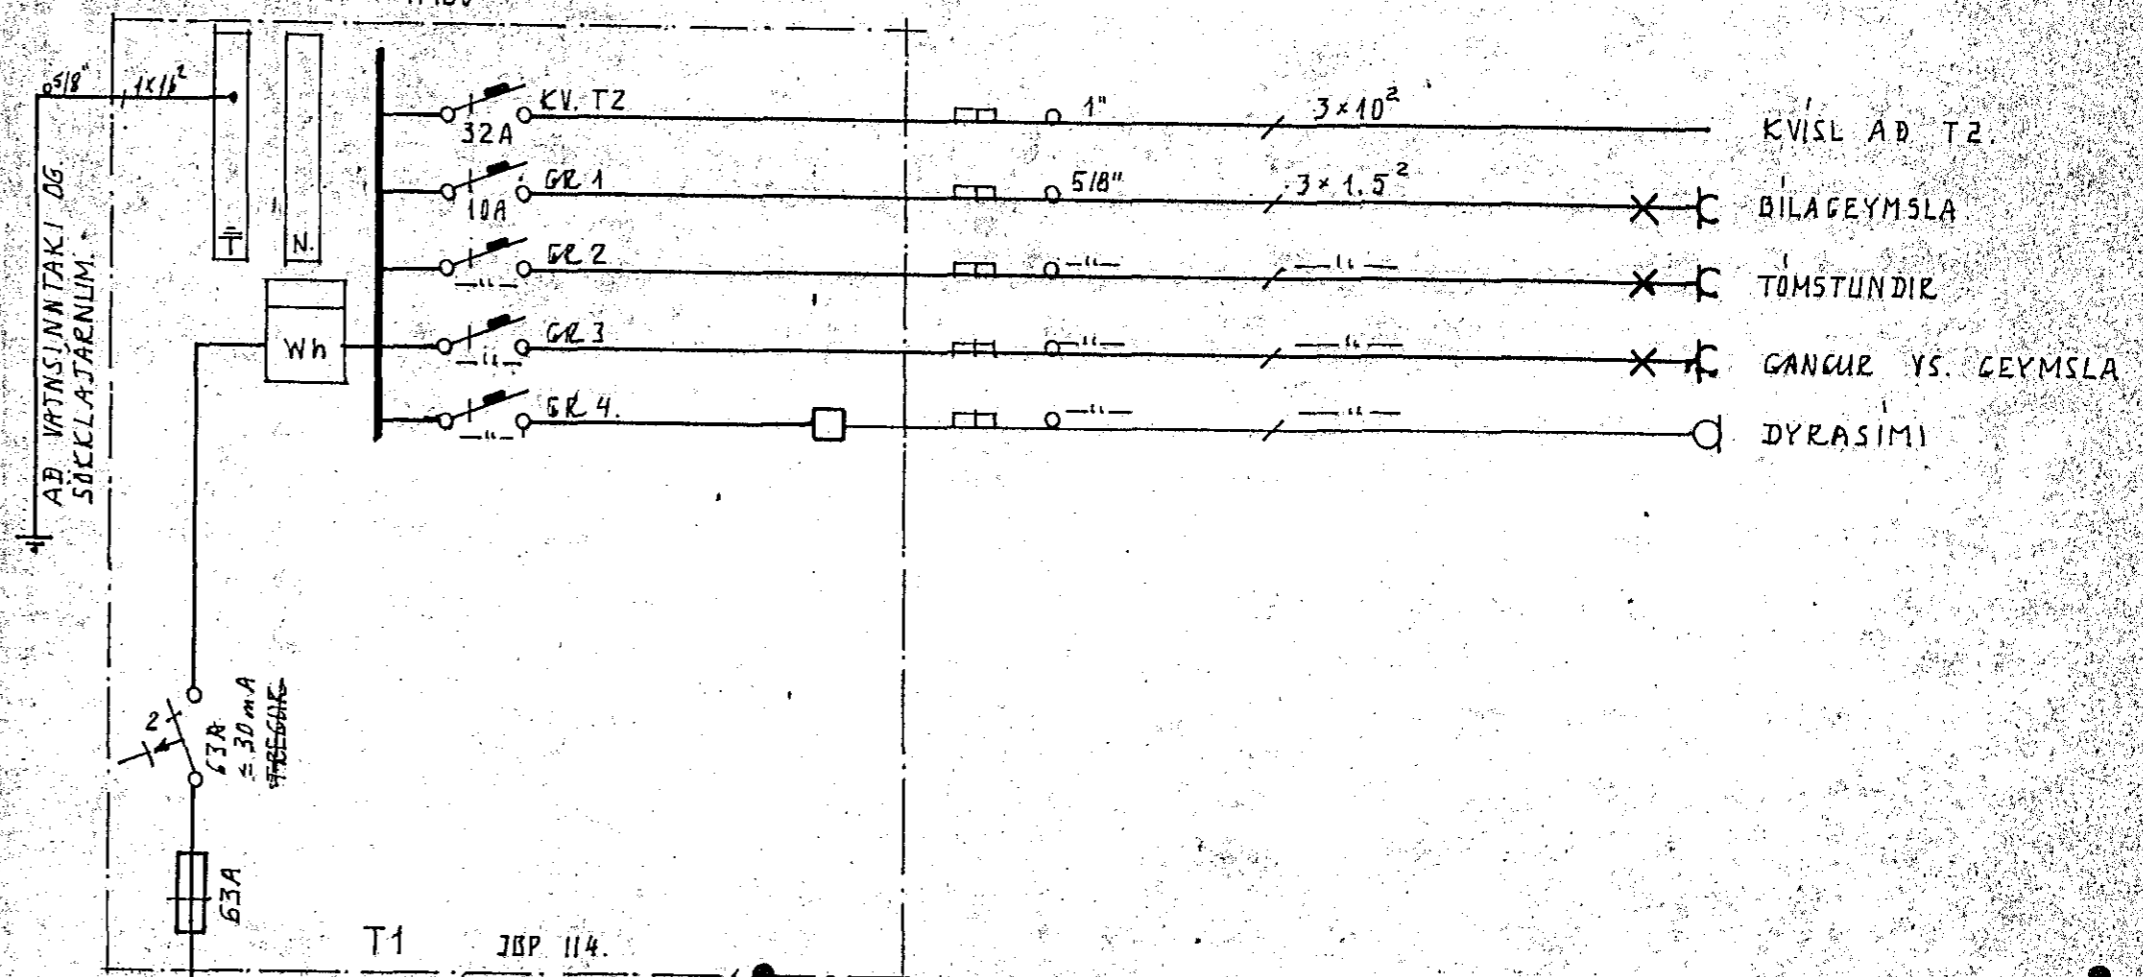

AFSTÖÐUMYND M 1:500

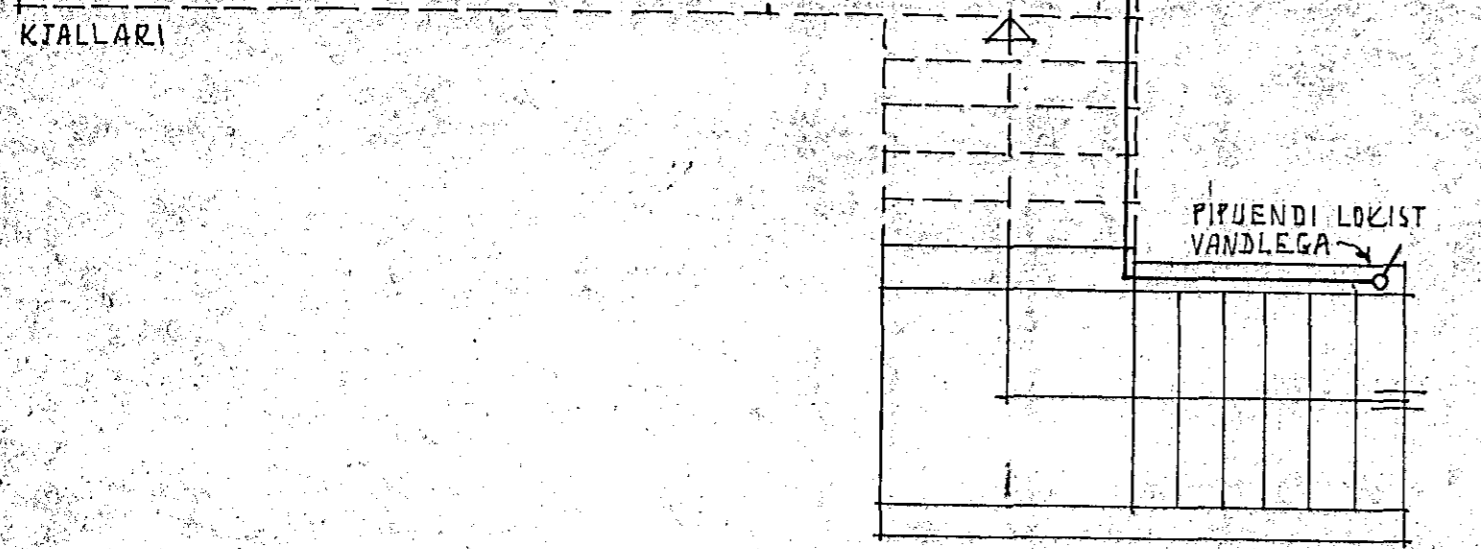

| | | |
|--|--|--|
| LJÓSTÆKNI <small>Teiknistofa Skólögstu 63 Reykjavík, sími 14041 Magnús Sigurðsson tæknifræðingur ttfí</small> | FAGRAKINN 30 HAFNARF. RAFLÖGN GRUNNMÝND M 1:50 KJALLARI EINKLÍNAMYND AFSTÖÐUMÝND M 1:500 | VERK NR. H1 BLAD 1 AF 2 APRIL 77 <i>Ming</i> |
| | APRIL 77 <i>Ming</i> | |