


GRUNNMUND - SPERRUR

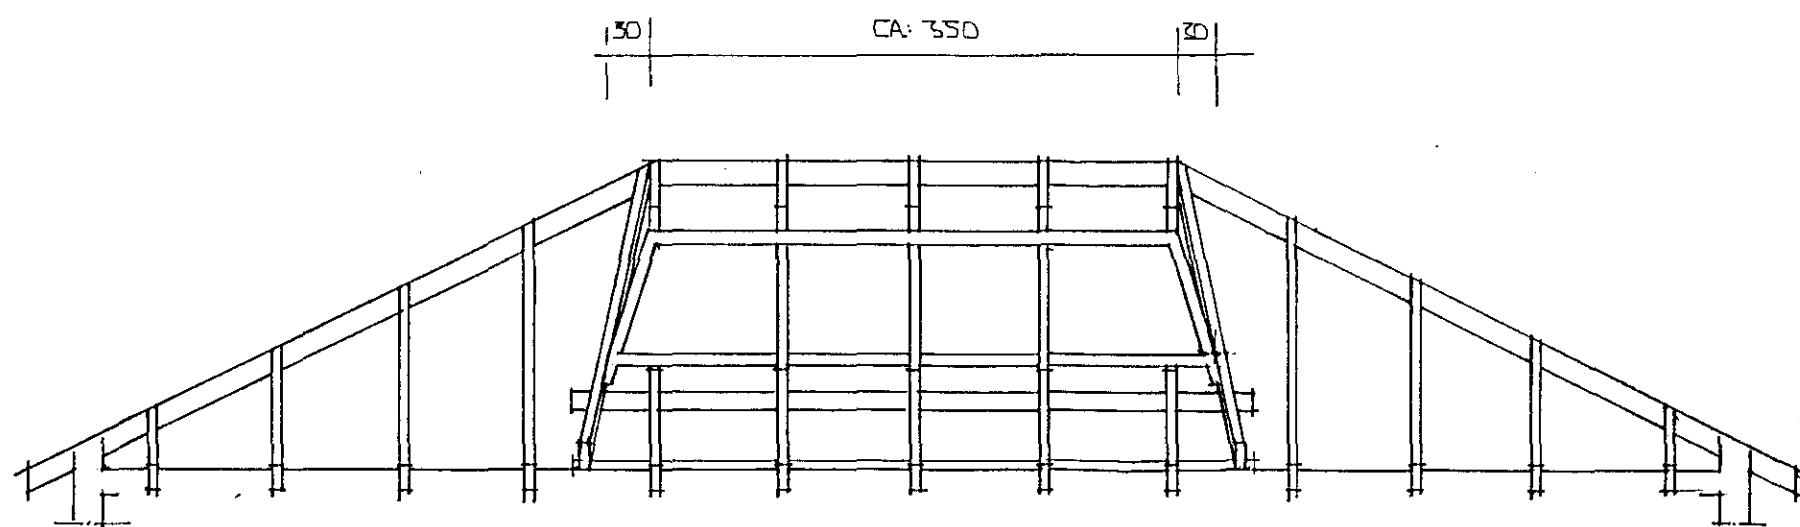



NORÐAUSTURHLIÐ

SKÝRNINGAR

HEÐ ER SÝND BRESTING Á SPERRUM VÍÐ AÐ LYFTA HLUTA ÞAKS Á NORÐAUSTURHLIÐ OG SETJA Í ÞAD GLUGGA.

SPERRUR EÐU TEKNAR Í GUNÐUR Á KAFLA OG KLÆÐNING BAKINU LYFT. SETTAR LOÐRÉTTAR STÖÐIR UNDIR FRAMBURÐ PESS HLUTA SEM LYFT ER.

ÞESSAR STÖÐIR EÐU JAFRAMT ÞÓSTAR Í GLUGGUM FESTINGAR OG NANADI UTFERSLA ER SÝND Á TEIKNINGU. ÖNNEFND MÁL EÐU CM NEMA Á BMF-JARNUM OG JODUM SEM EÐU MM

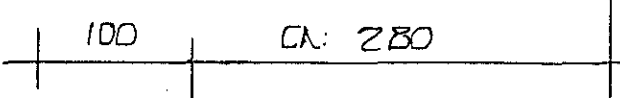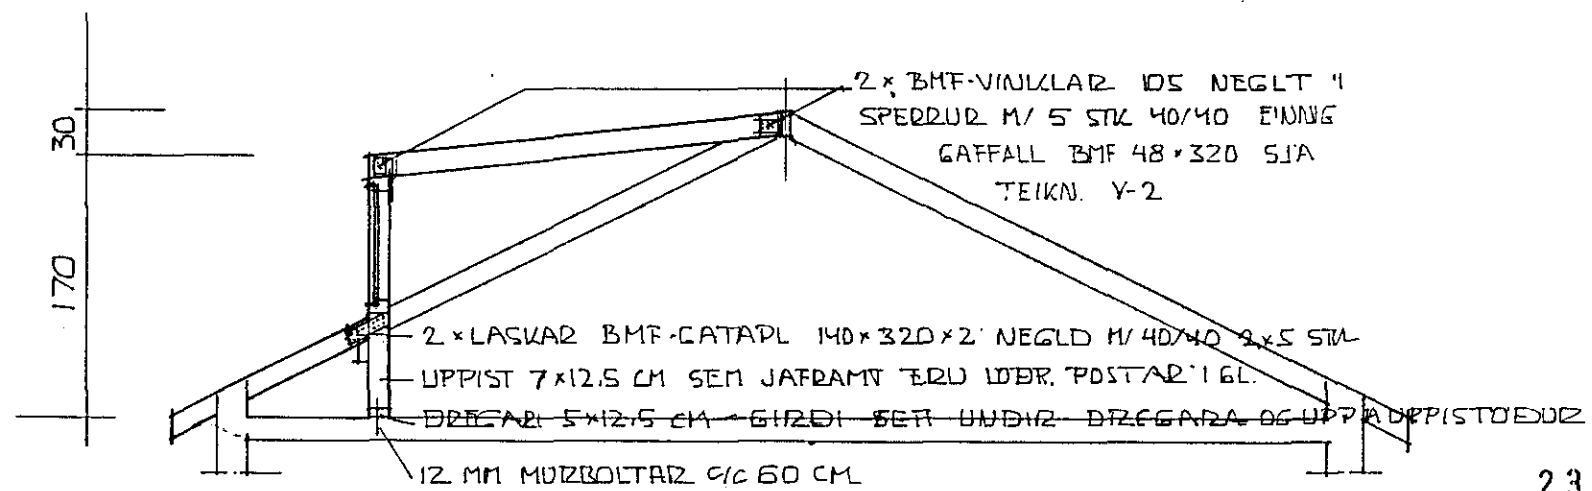

X-X SJA EINNIG TEIKN. V-2

23 NOV 1989

W1

FAGRAKINN 4 HAFNF.
 SEPT 1989
 Sigurður
 SIGURÐUR INGÓLFSSON FRV
 MKV 1:50