RAUFAR Í VEGG, M=1:10

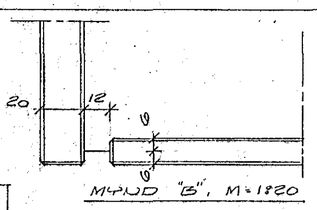

MYND "B", M=1:20

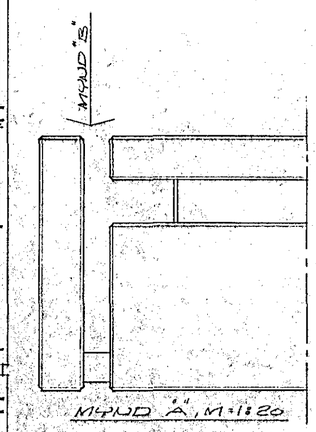

MYND "Á", M=1:20

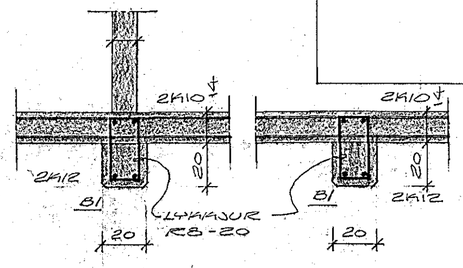

SKUREUR E, M=1:20 SKUREUR F, M=1:20

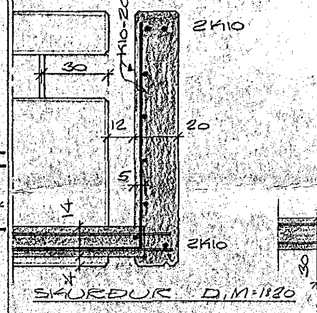

SKUREUR D, M=1:20

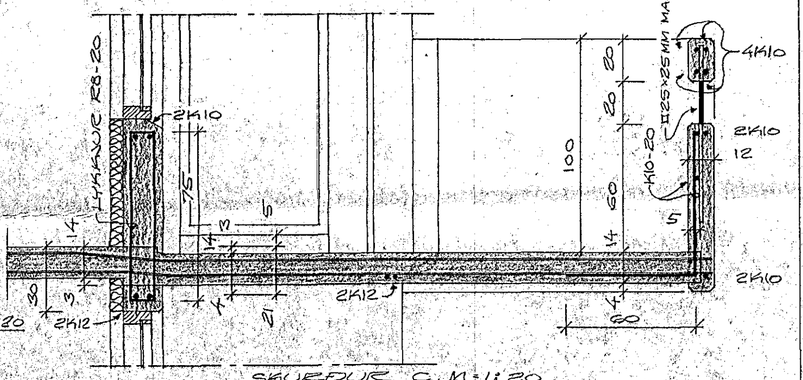

SKUREUR C, M=1:20

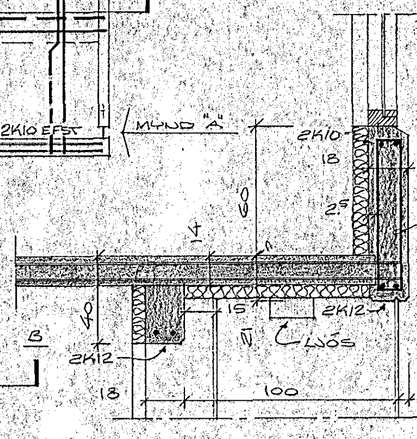

SKUREUR A, M=1:20

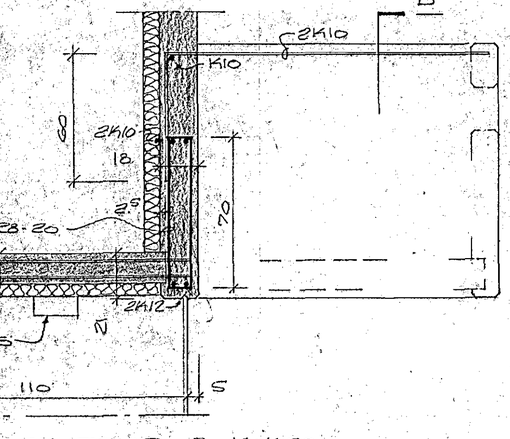

SKUREUR B, M=1:20

SKUREUR D, M=1:20

SKUREUR C, M=1:20

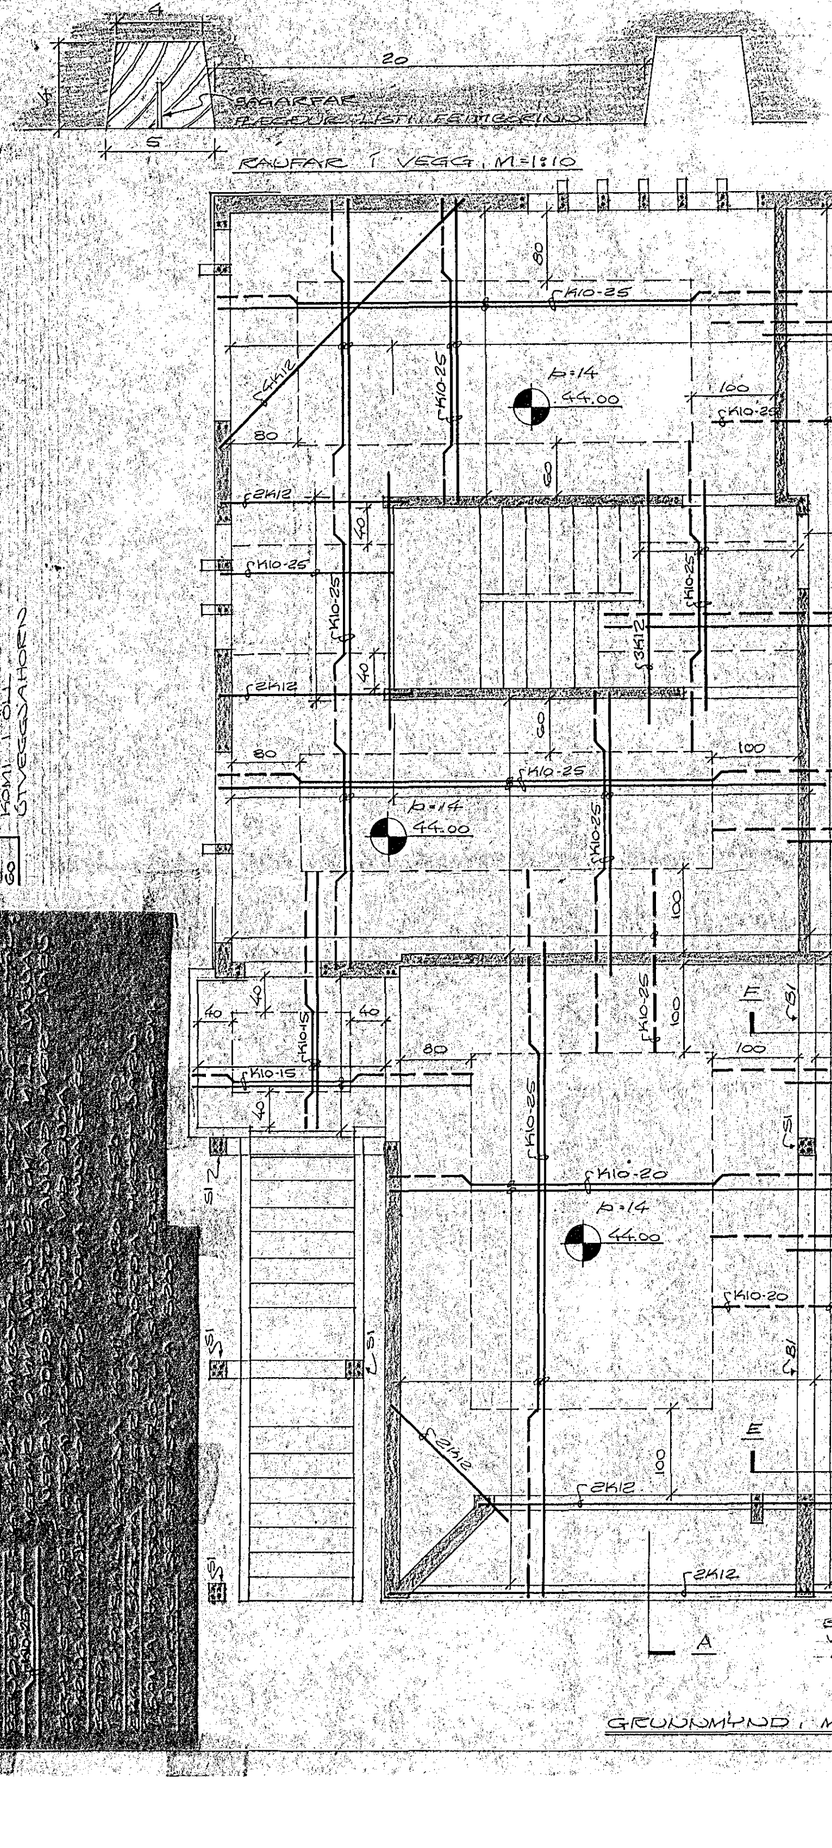

GRUNNMYND, M=1:50

STEYPUKANTUR, M=1:1

16. júlí 1980
HAFNARFJARÐARBÆR
BYGGINGAFULLTRÚINN

FAGRIHVAMMUR NR. 10

HAFNARFIRÐI Í SEPTEMBER 1979
ARKITEKTAR: ÁRNI GUNNARSSON OG ÁSGEIR HALLDÓRSSON
ARKITEKTAR FÍ

RAÐHÚS 4ÐA HÆÐA KJALLARA