HAFNARFJARÐARBÆR
16. júlí 1980
BYGGINGAFULLTRÚINN

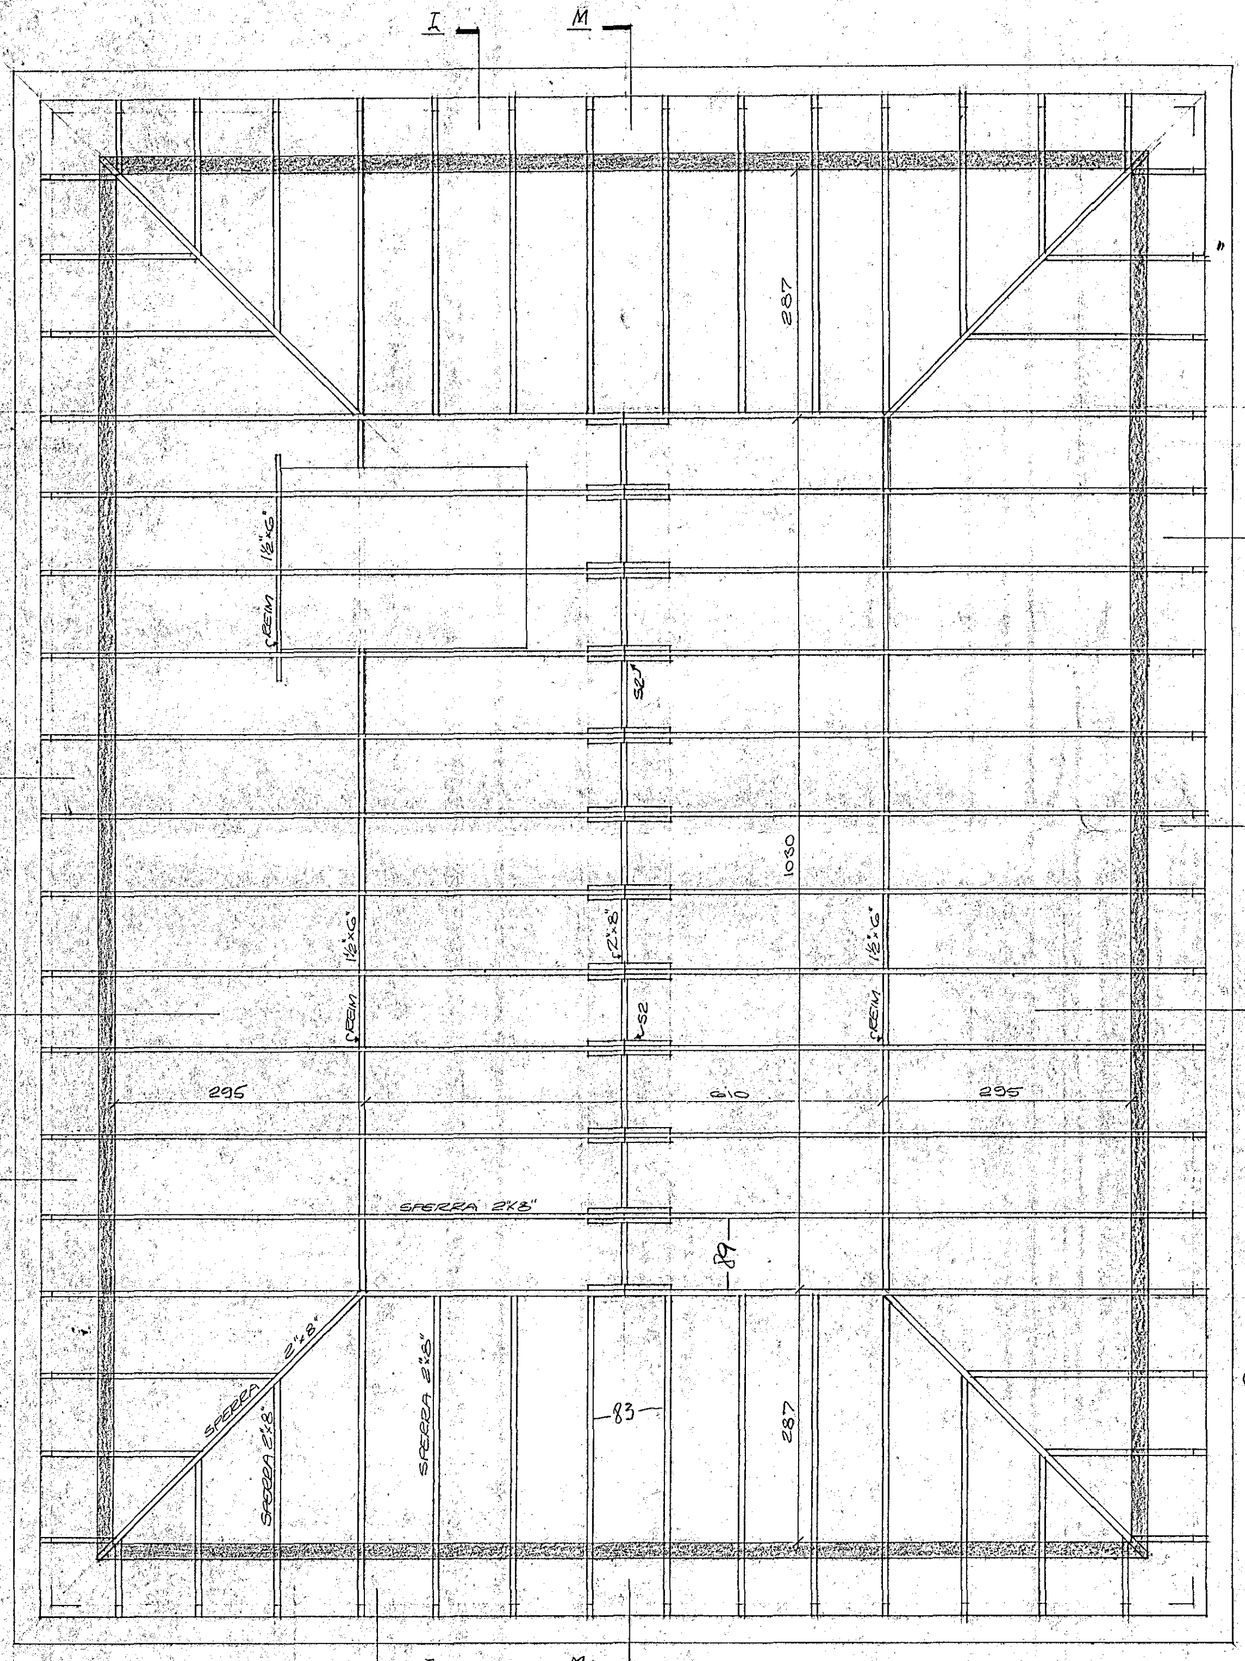

GRUNNMYND, M=1:50

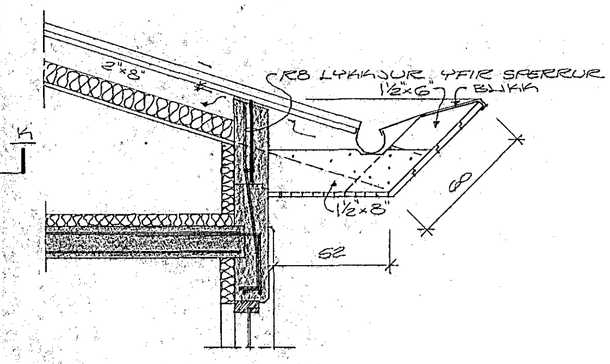

SKURÐUR I, M=1:20

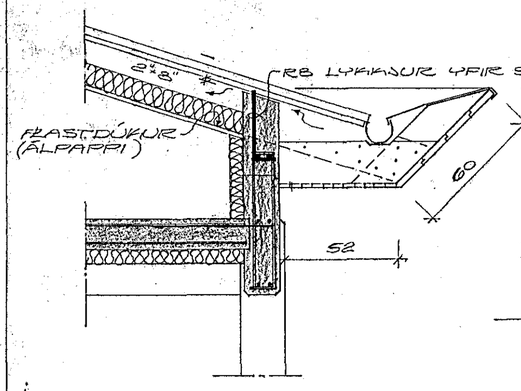

SKURÐUR J, M=1:20

BURÐARVIÐIR SEM SÝRÐA STEYPU, EÐA LÁ ÚT FYRIR VEGG, SVO OG ALLT TIMBUR UMHVERFIS RENNUR RÓÐBÍST FJÁRVARÐAREFNI. ALLUR SAUMUR SÉ GALVANISERAÐUR. ALLAR SPERRUR SÉU 2"x8" Þ.Á 100 MEST. LEITAST SKAL VIÐ AÐ HAFA SPERRUBILIÐ 65 (60 Á MILLI SPERRUR) SEM VÍÐAST.

FAGRIHVAMMUR NR. 10

HAFNARFIRÐI Í SEPTEMBER 1979
ARNARHRAUNI 47 505 87

ÞAK

Ásgeir Hraunfjörð FUÍ