



SKURÐUR M, M=1:50

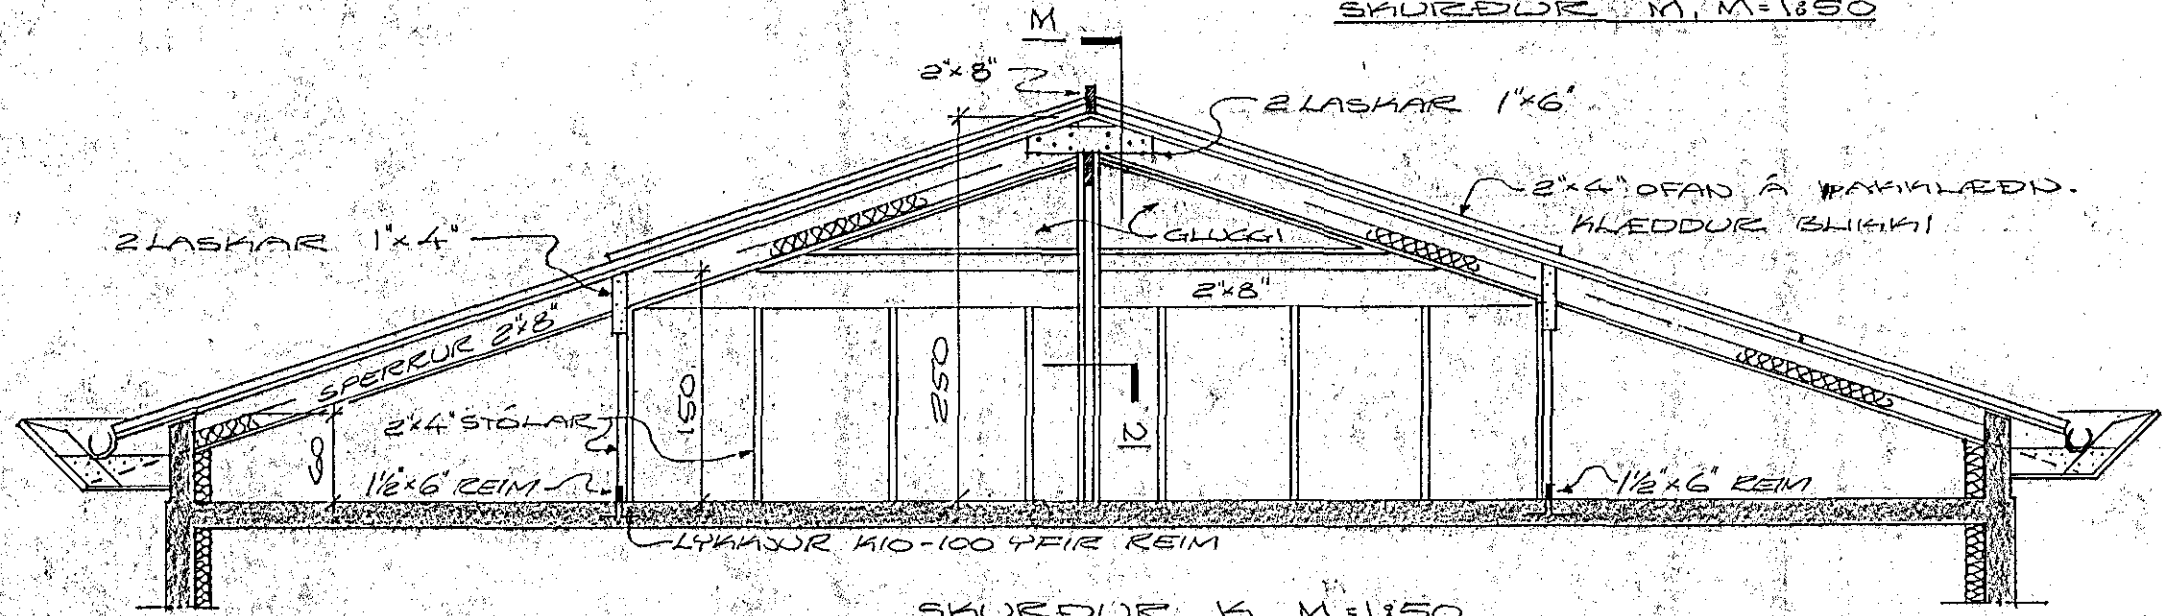


SKURÐUR K, M=1:50

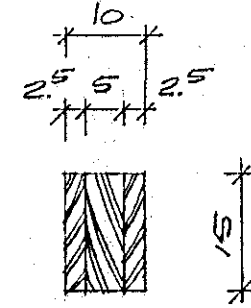

SKURÐUR N, M=1:10

MÁL FÖRIR GLUGGA SÉU
TEKID Á STADNUM.

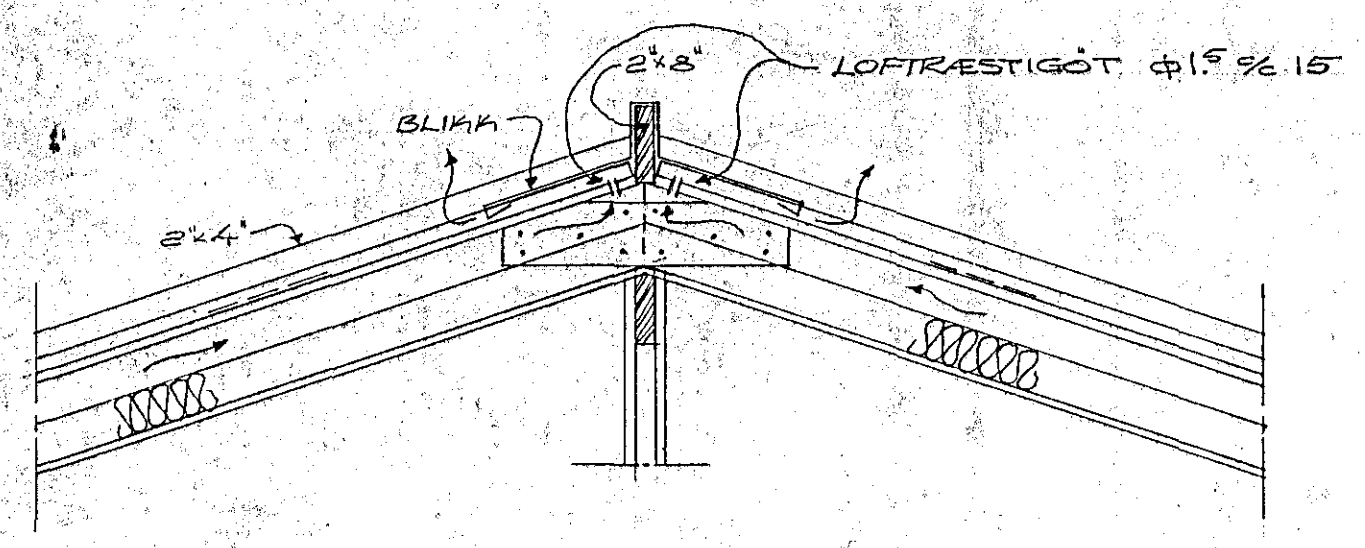

SKURÐUR O, M=1:20

FAGRIHVAMMUR NR. 10

HAFNARFJARDARBÆR 1. SEPTEMBER 1979
ARVAKHRAUNI 47 50537

PAKKA

Agust Magnússon FORI