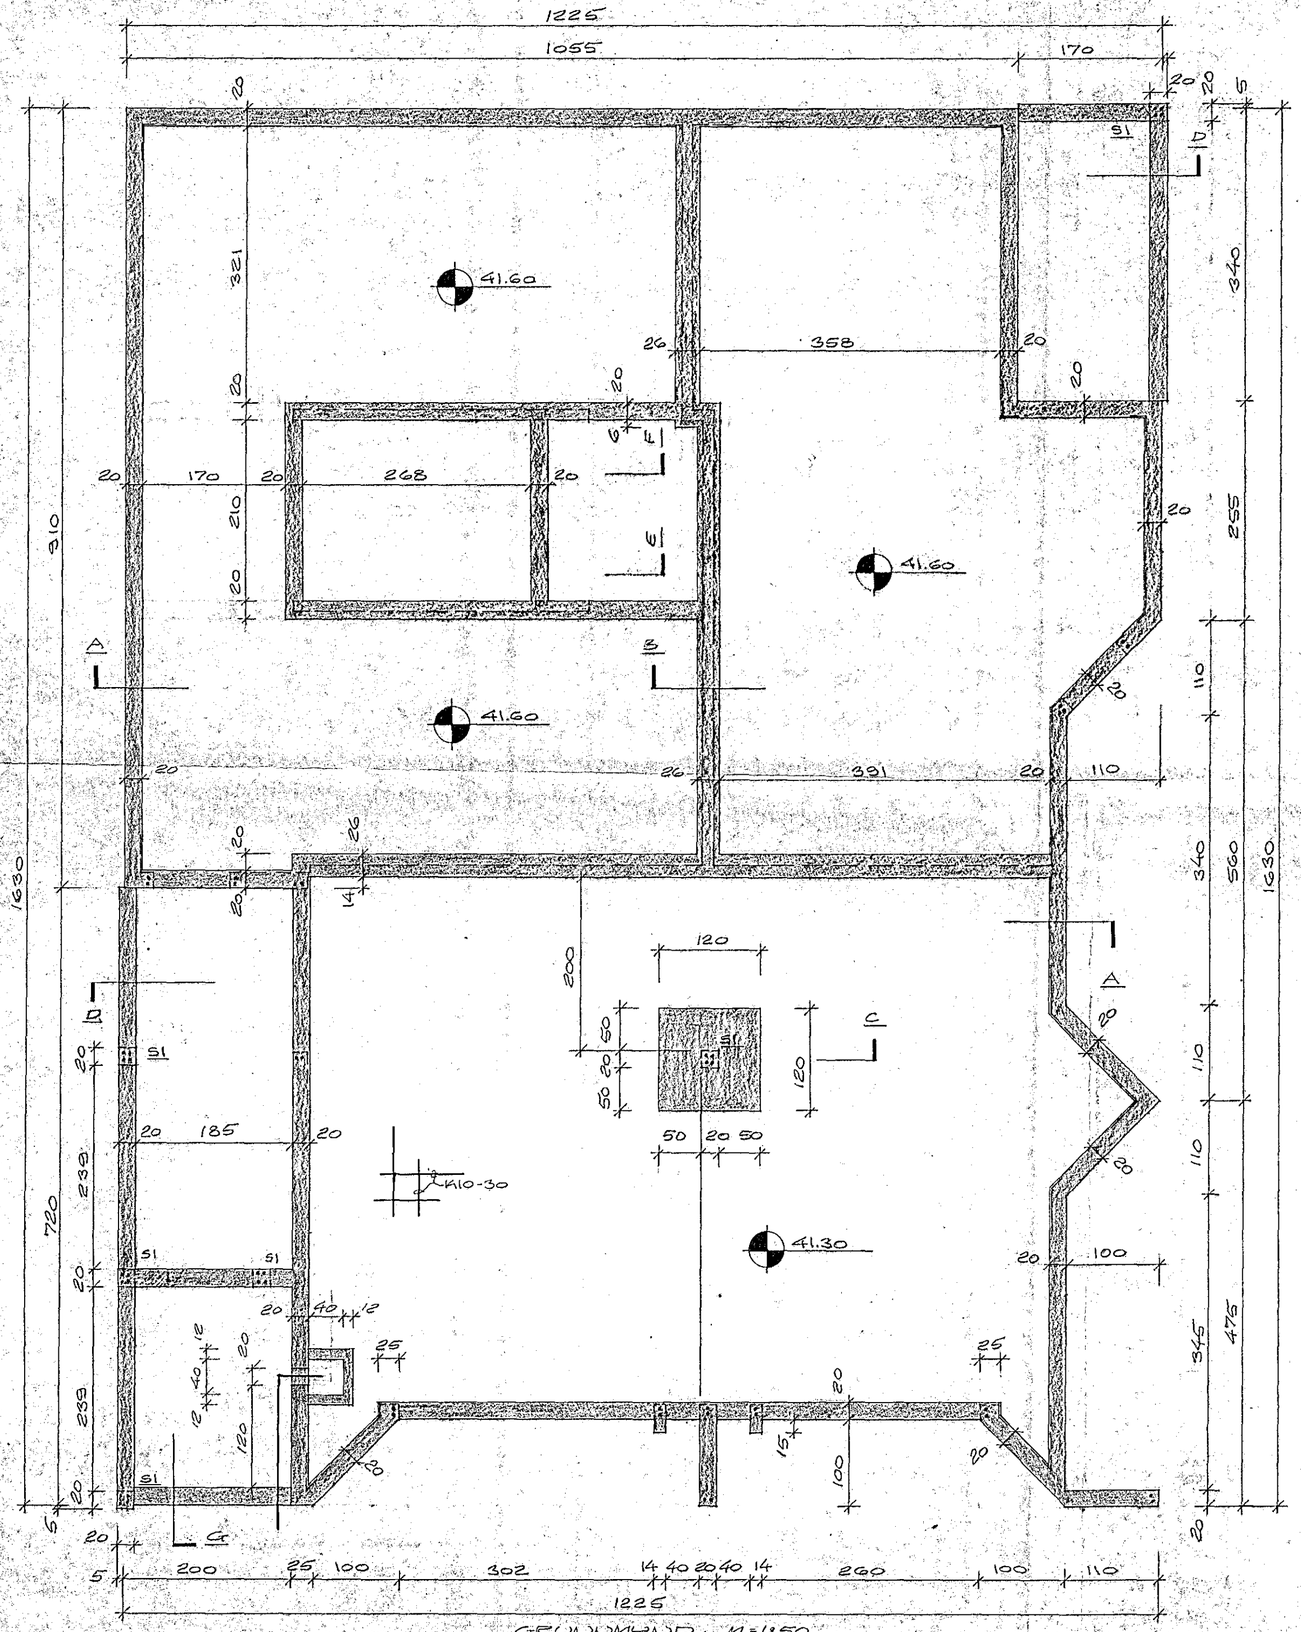

GRUNNMYND, M=1:50

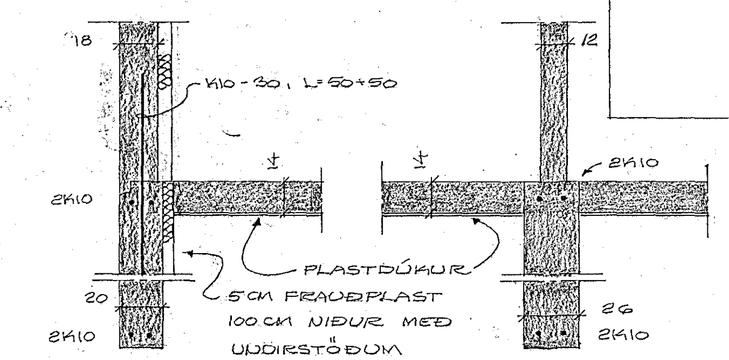

SKURÐUR A, M=1:20

SKURÐUR B, M=1:20

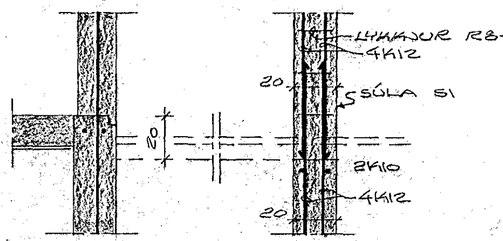

SKURÐUR D, M=1:20

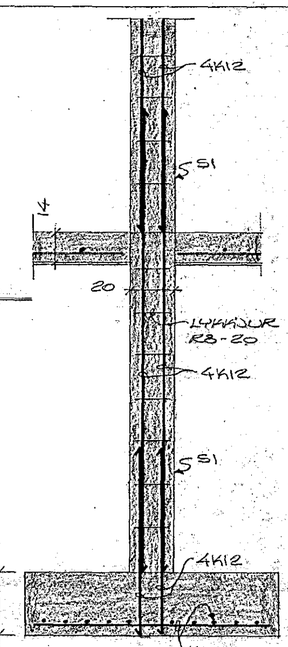

SKURÐUR C, M=1:20

SKÝRINGAR

STEINSTEYPA: B160, Í FLOTSTANDI FORMI OG UNDIRSTÖÐUM.
BEYGJUSTÁL: 1K=1KG AÐ RAMMASTÁL.
UNDIRSTÖÐUR SKULU VERA MINNST 120 CM UNDIR FYRIR VARÐ EÐA FROSTHELDNA FRÁ KANTI ÞEIRRA. SÉ ÞETTA EKKI MÖGULEGT SKAL ÞÉR HVÍLA Á FROSTFRÍU LAGI (GRÚSTÚBBI). EFNI UNDIRSTÖÐUM, SEM SKAL ALDREI SKAKTA SKEMUR EN 60 CM NIÐUR FYRIR ÓRASKAÐA JARÐVEGI, SKULU VERA TRAUSTUM HARÐVEGI. FLOTSTANDI FLÖTUR Í KRINGUM SKÁL ALLAN ÁRSINS HARÐNEÐ MINNST 60 CM UNDIR FLÖTU. EKKERT BOTNLAG VERÐUR VEIKLAÐRÚ.
VARIÐ ÞÉR, ÞEGAR GRAFIÐ ER SKÁLAR FYRIR, GEGN ÁMOKSRI OG FRYSTINGU (ÁLÓ). NÆÐI VARNIR HLÁKKIST SAMAN OG LEIÐA UPP VIÐ RAKKA STÁLS, MEÐ GRÓÐRI FRÁMEST Á HAUSUM FRÁSTUÐNINGS SÉ 14CM.
Í KRINGUM MÚRA KOMI 4K10.
STEYPUBÖRÐ VERÐA 4 KOMI
Á 30 CM ÞYKKT.

HAFNARFJARÐARBÆR
BYGGINGAFULLTRÚINN
5. okt. 1979

FAGRIHVAMMUR DR. 10

HAFNARFIRÐI Í SEPTEMBER 1979
ARNARHRAUNI 47 50587

UNDIRSTÖÐUR

Ágúst Magnússon FAÍ