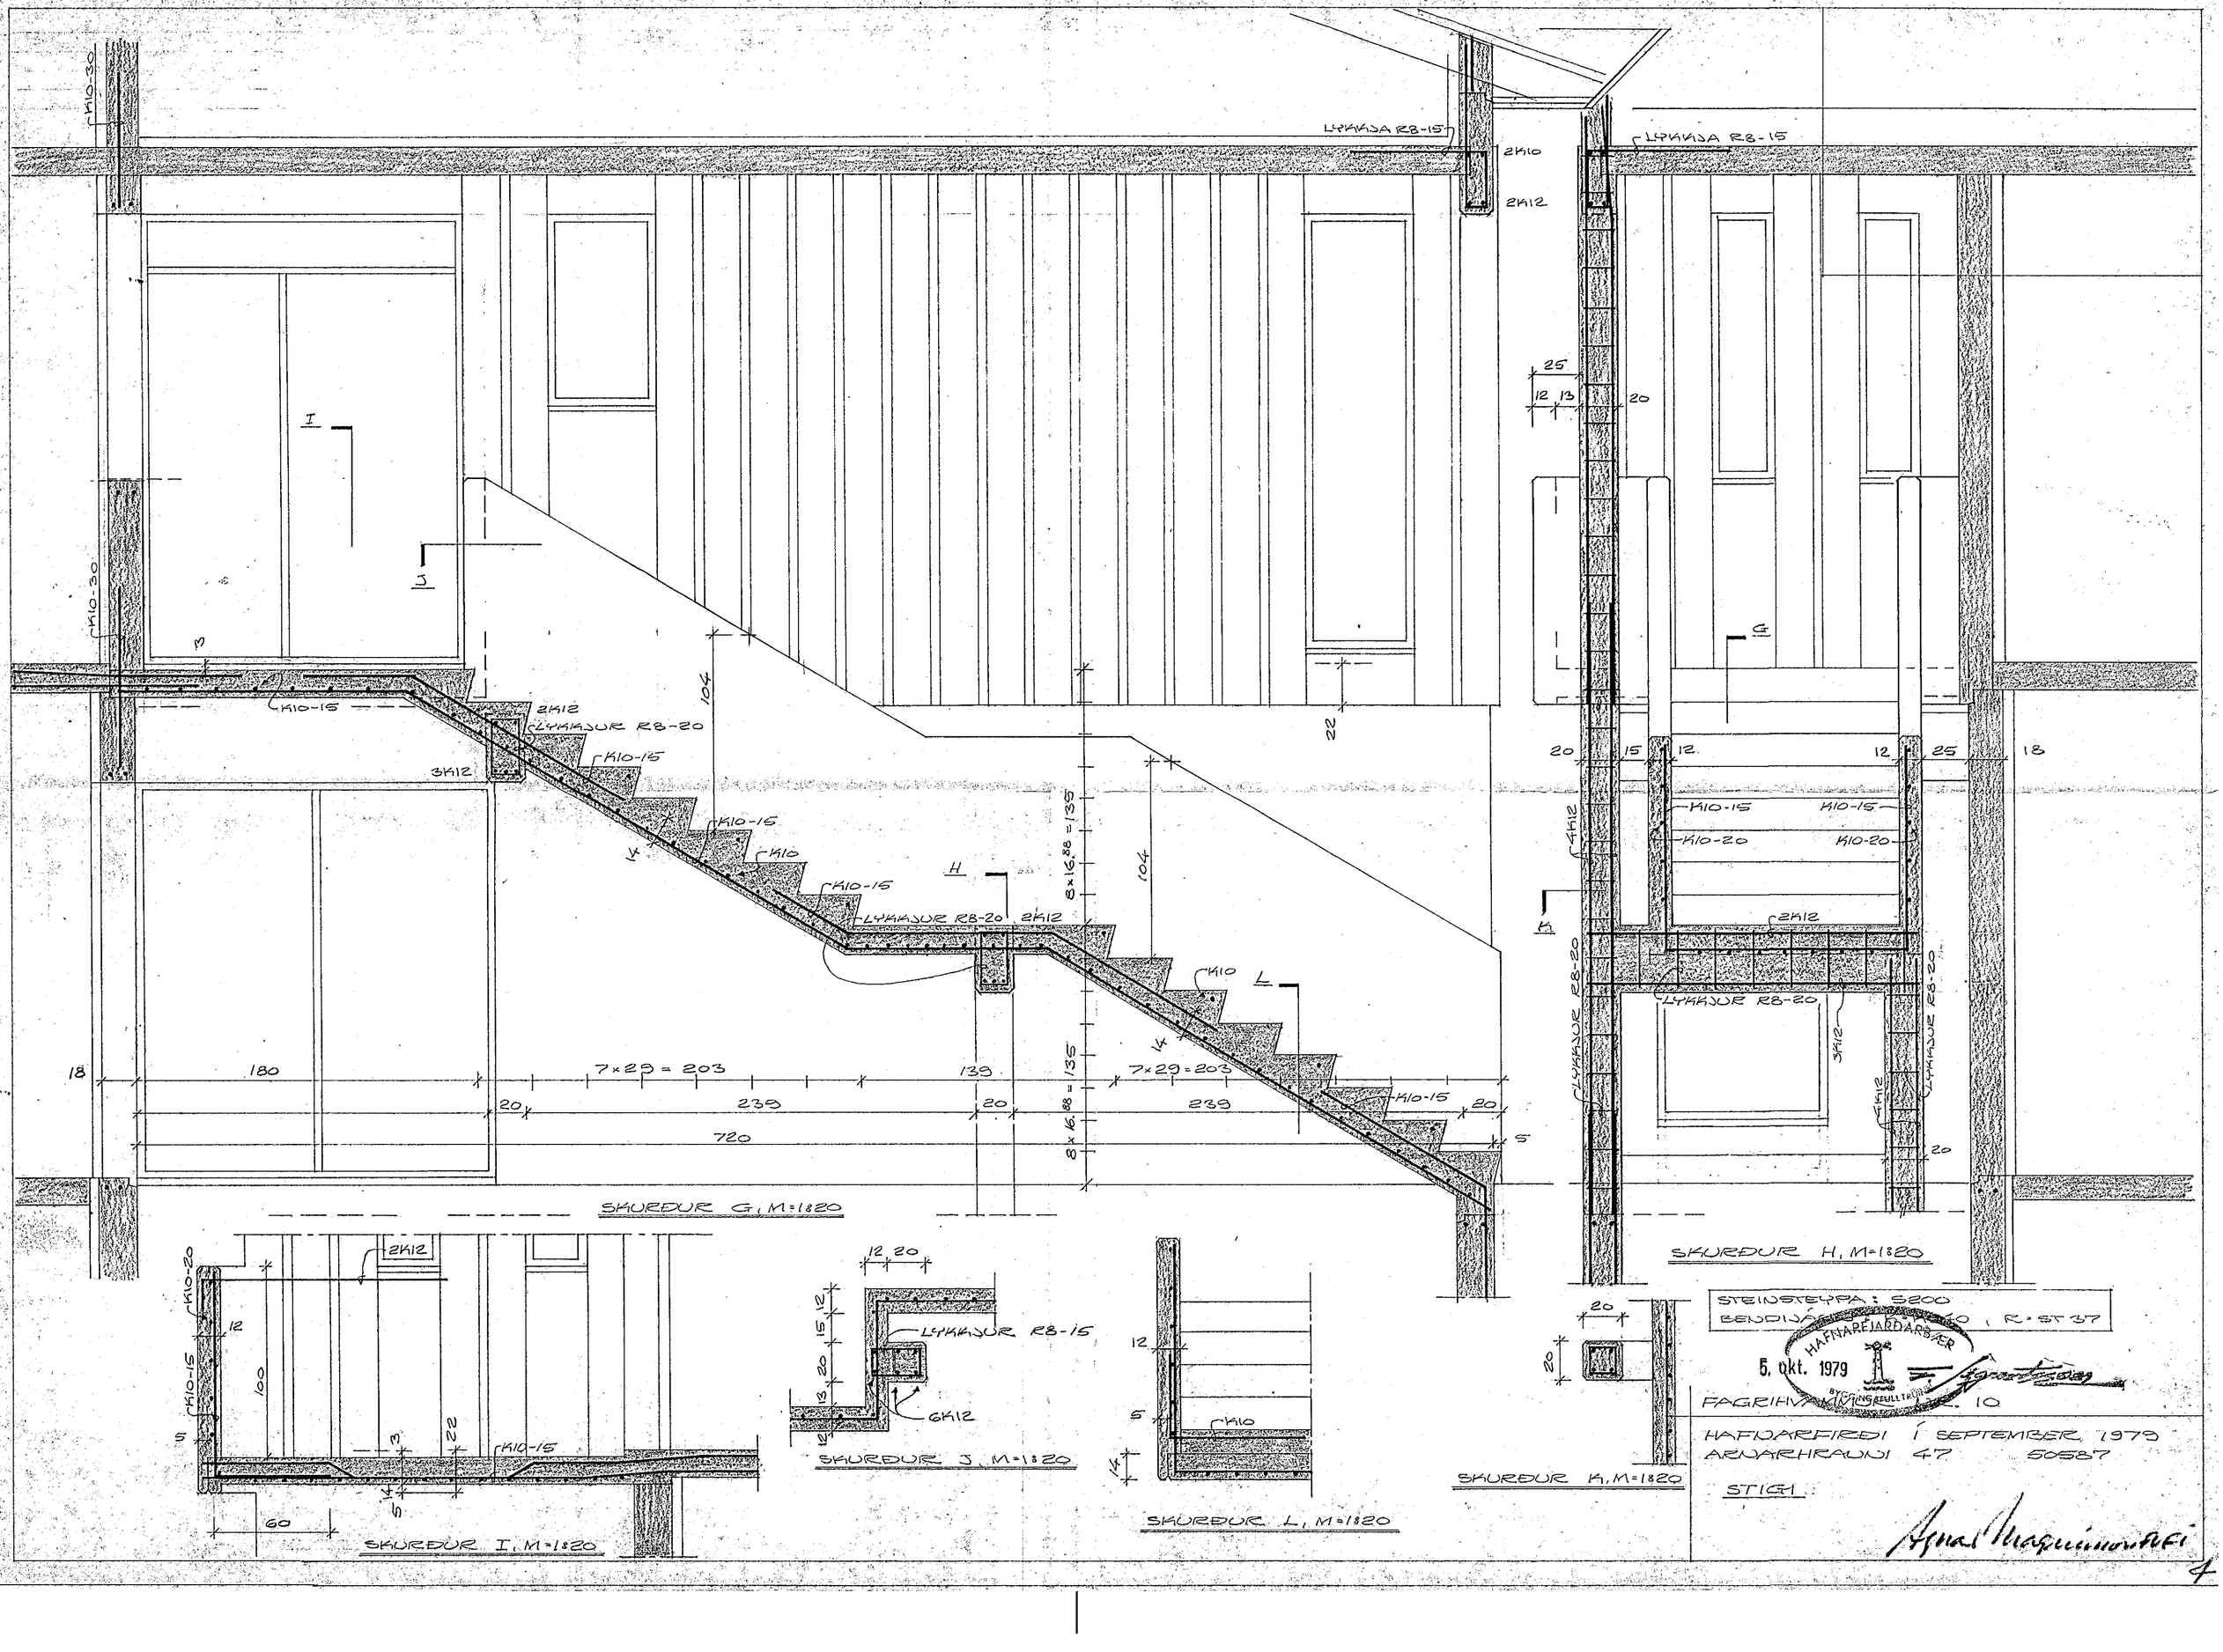

STEINSTEYPA: B200
BENDIJÁRN: [illegible]10, R-ST 37

HAFNARFJARÐARBÆR
5. okt. 1979
BYGGINGAREFTIRLIT

FAGRIHVAMMUR [illegible] 10

HAFNARFIRÐI Í SEPTEMBER 1979
ARNARHRAUNI 47 50587

STIGI

Árni Magnússon ARKI