



F  
E  
D  
C  
B  
A

8 7 6 5 4 3 2 1

AD VATNSINNÞÖKUM  
SÖKKLAJARNUM  
OG STURTLUBOTNI

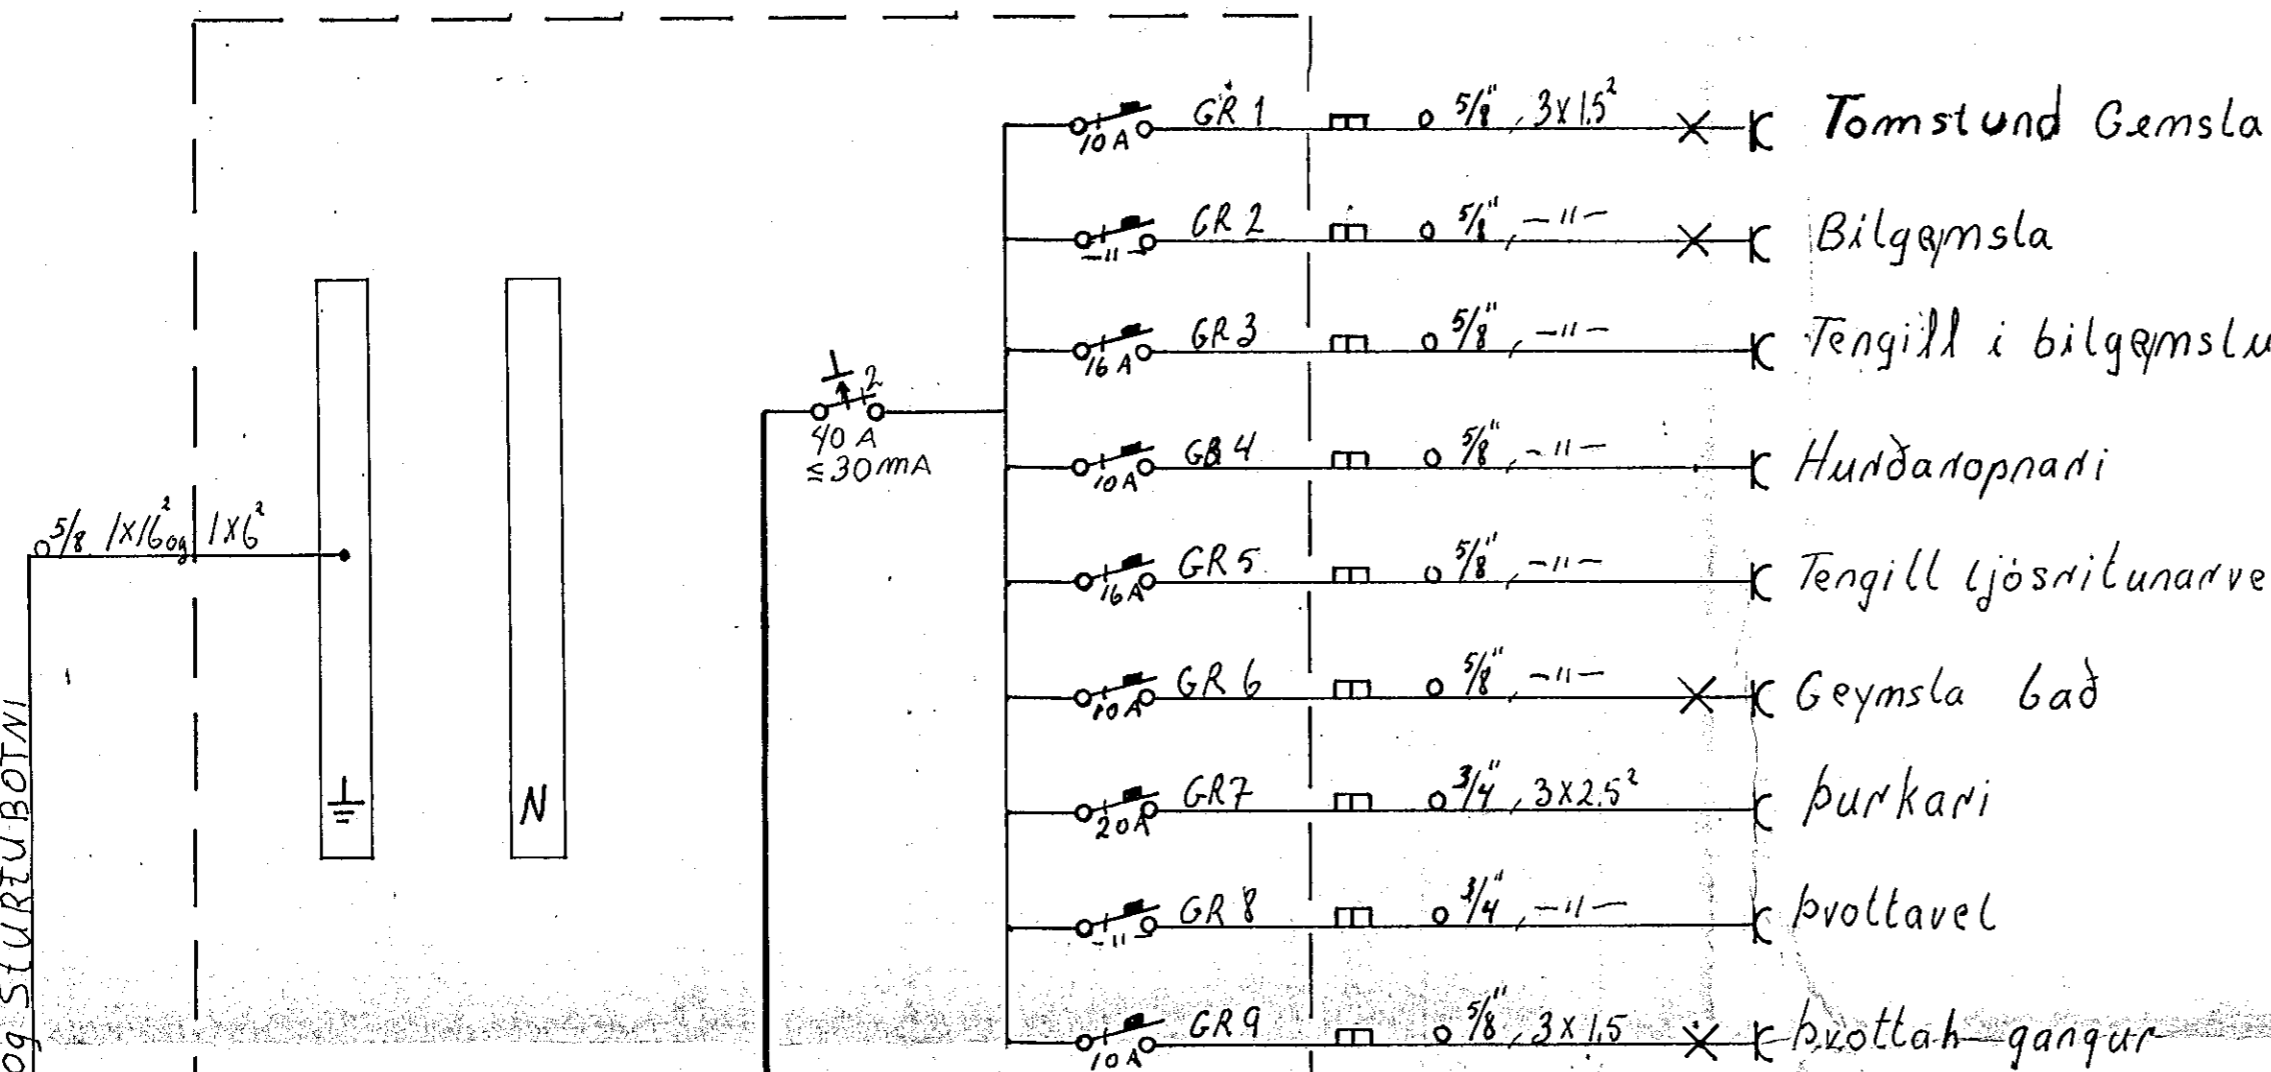


Hæð rofa sé 105 cm frá fullfrágengnu gólfi að miðri dás  
Hæð tengla við rofa sé 1" sömu hæð og roflin  
Hæð tengla sé 20 cm frá fullfrágengnu gólfi  
Hæð veggljóða sé 160 cm frá fullfrágengnu gólfi  
Pínur séu 5/8" og vír 3x1,5mm<sup>2</sup>  
Málstraumur rofa og tengla sé 10 amper  
L er loftnet hæð tengla sé 20 cm  
P er sími hæð tengla sé 20 cm  
D er áyrðing hæð tóla sé 140 cm  
NEMA ANNARS ST GETIÐ Á UPPDRÆTTI.

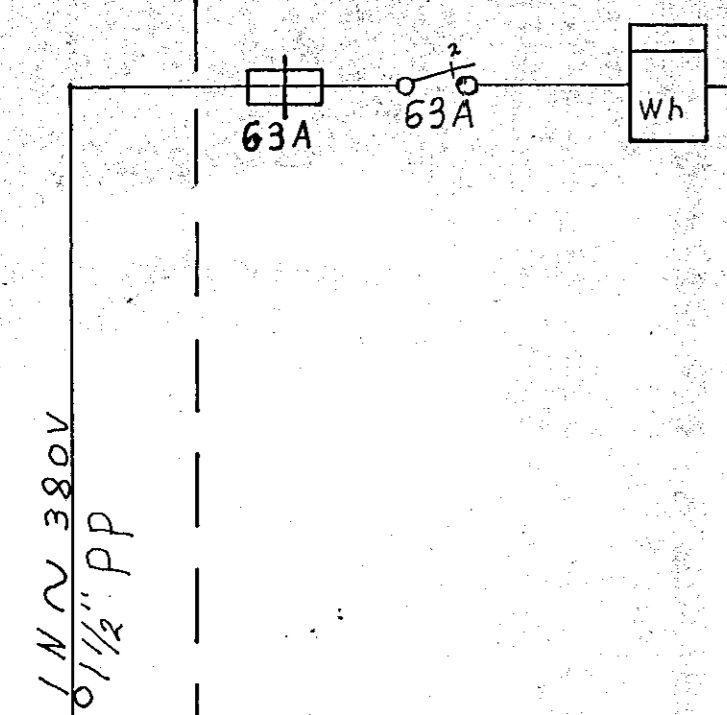

TI JBP 114

AD Baðkari  
OG STURTLUBOTNI

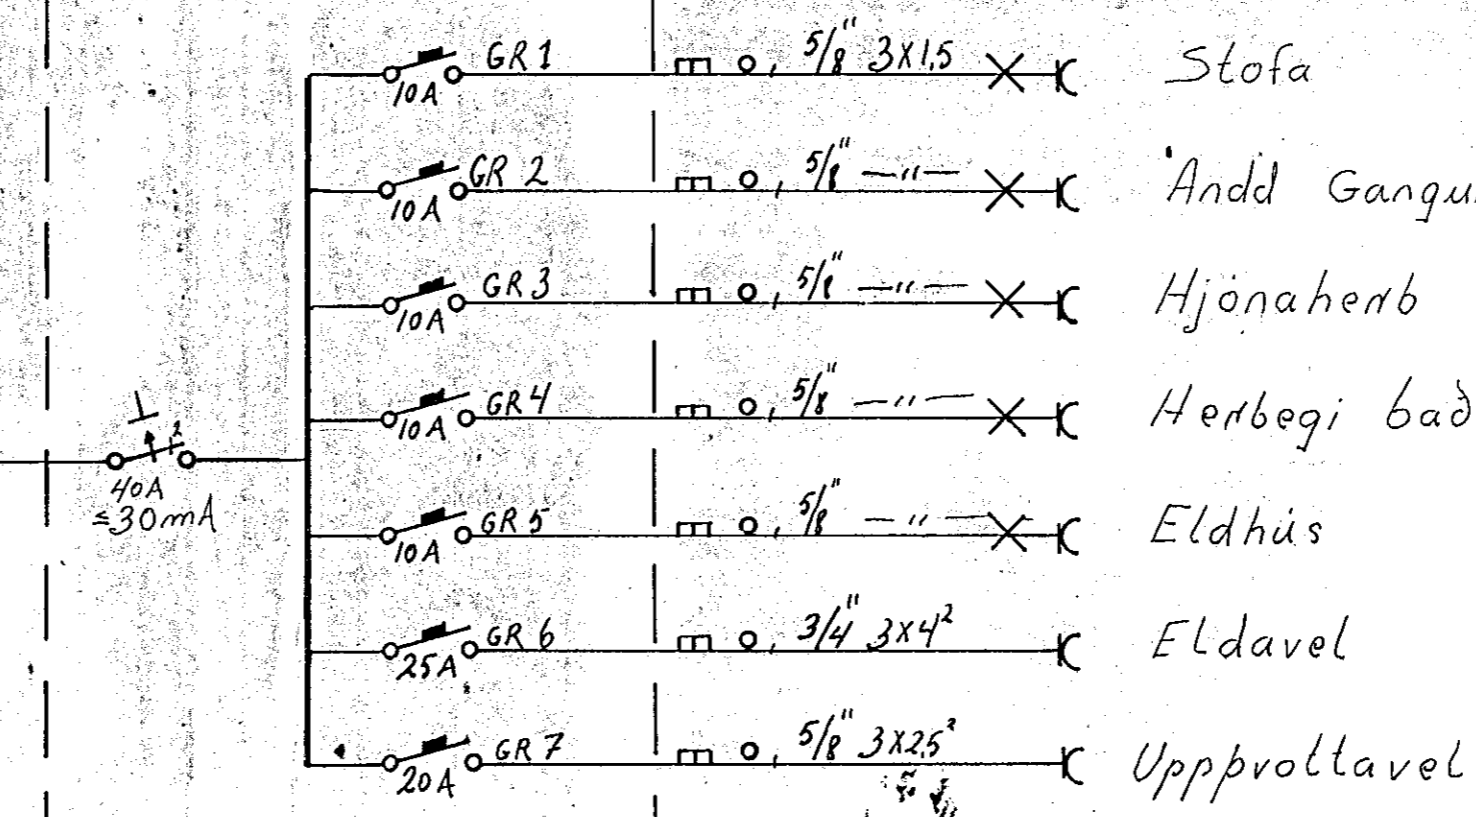

T2 JBP 112

Húsvetta nr. 2672 Teikning nr. 1887  
Samþykkt þ. 27-8 1980  
f.h. RAEVEITU HAFNARFIRDAR  
*Jóno Guðsson*  
Eftirlitsmaður rullagna

Ísak Samþykkt 27/8 1980  
f.h. RAEVEITU HAFNARFIRDAR  
*Hárdur Hallgrímsson*

Björn I Hilmarsson Laufvang 7 Hafnarfirði	FAÐREIÐVAMMUR-IO HAFNARFIRÐI RAPLO'N Einlínunind TI T2	Blað 3 af 3 T5 8 T980 teikn af Björn I
---	--	--