


AFSTÖÐUMYND. M=1:500

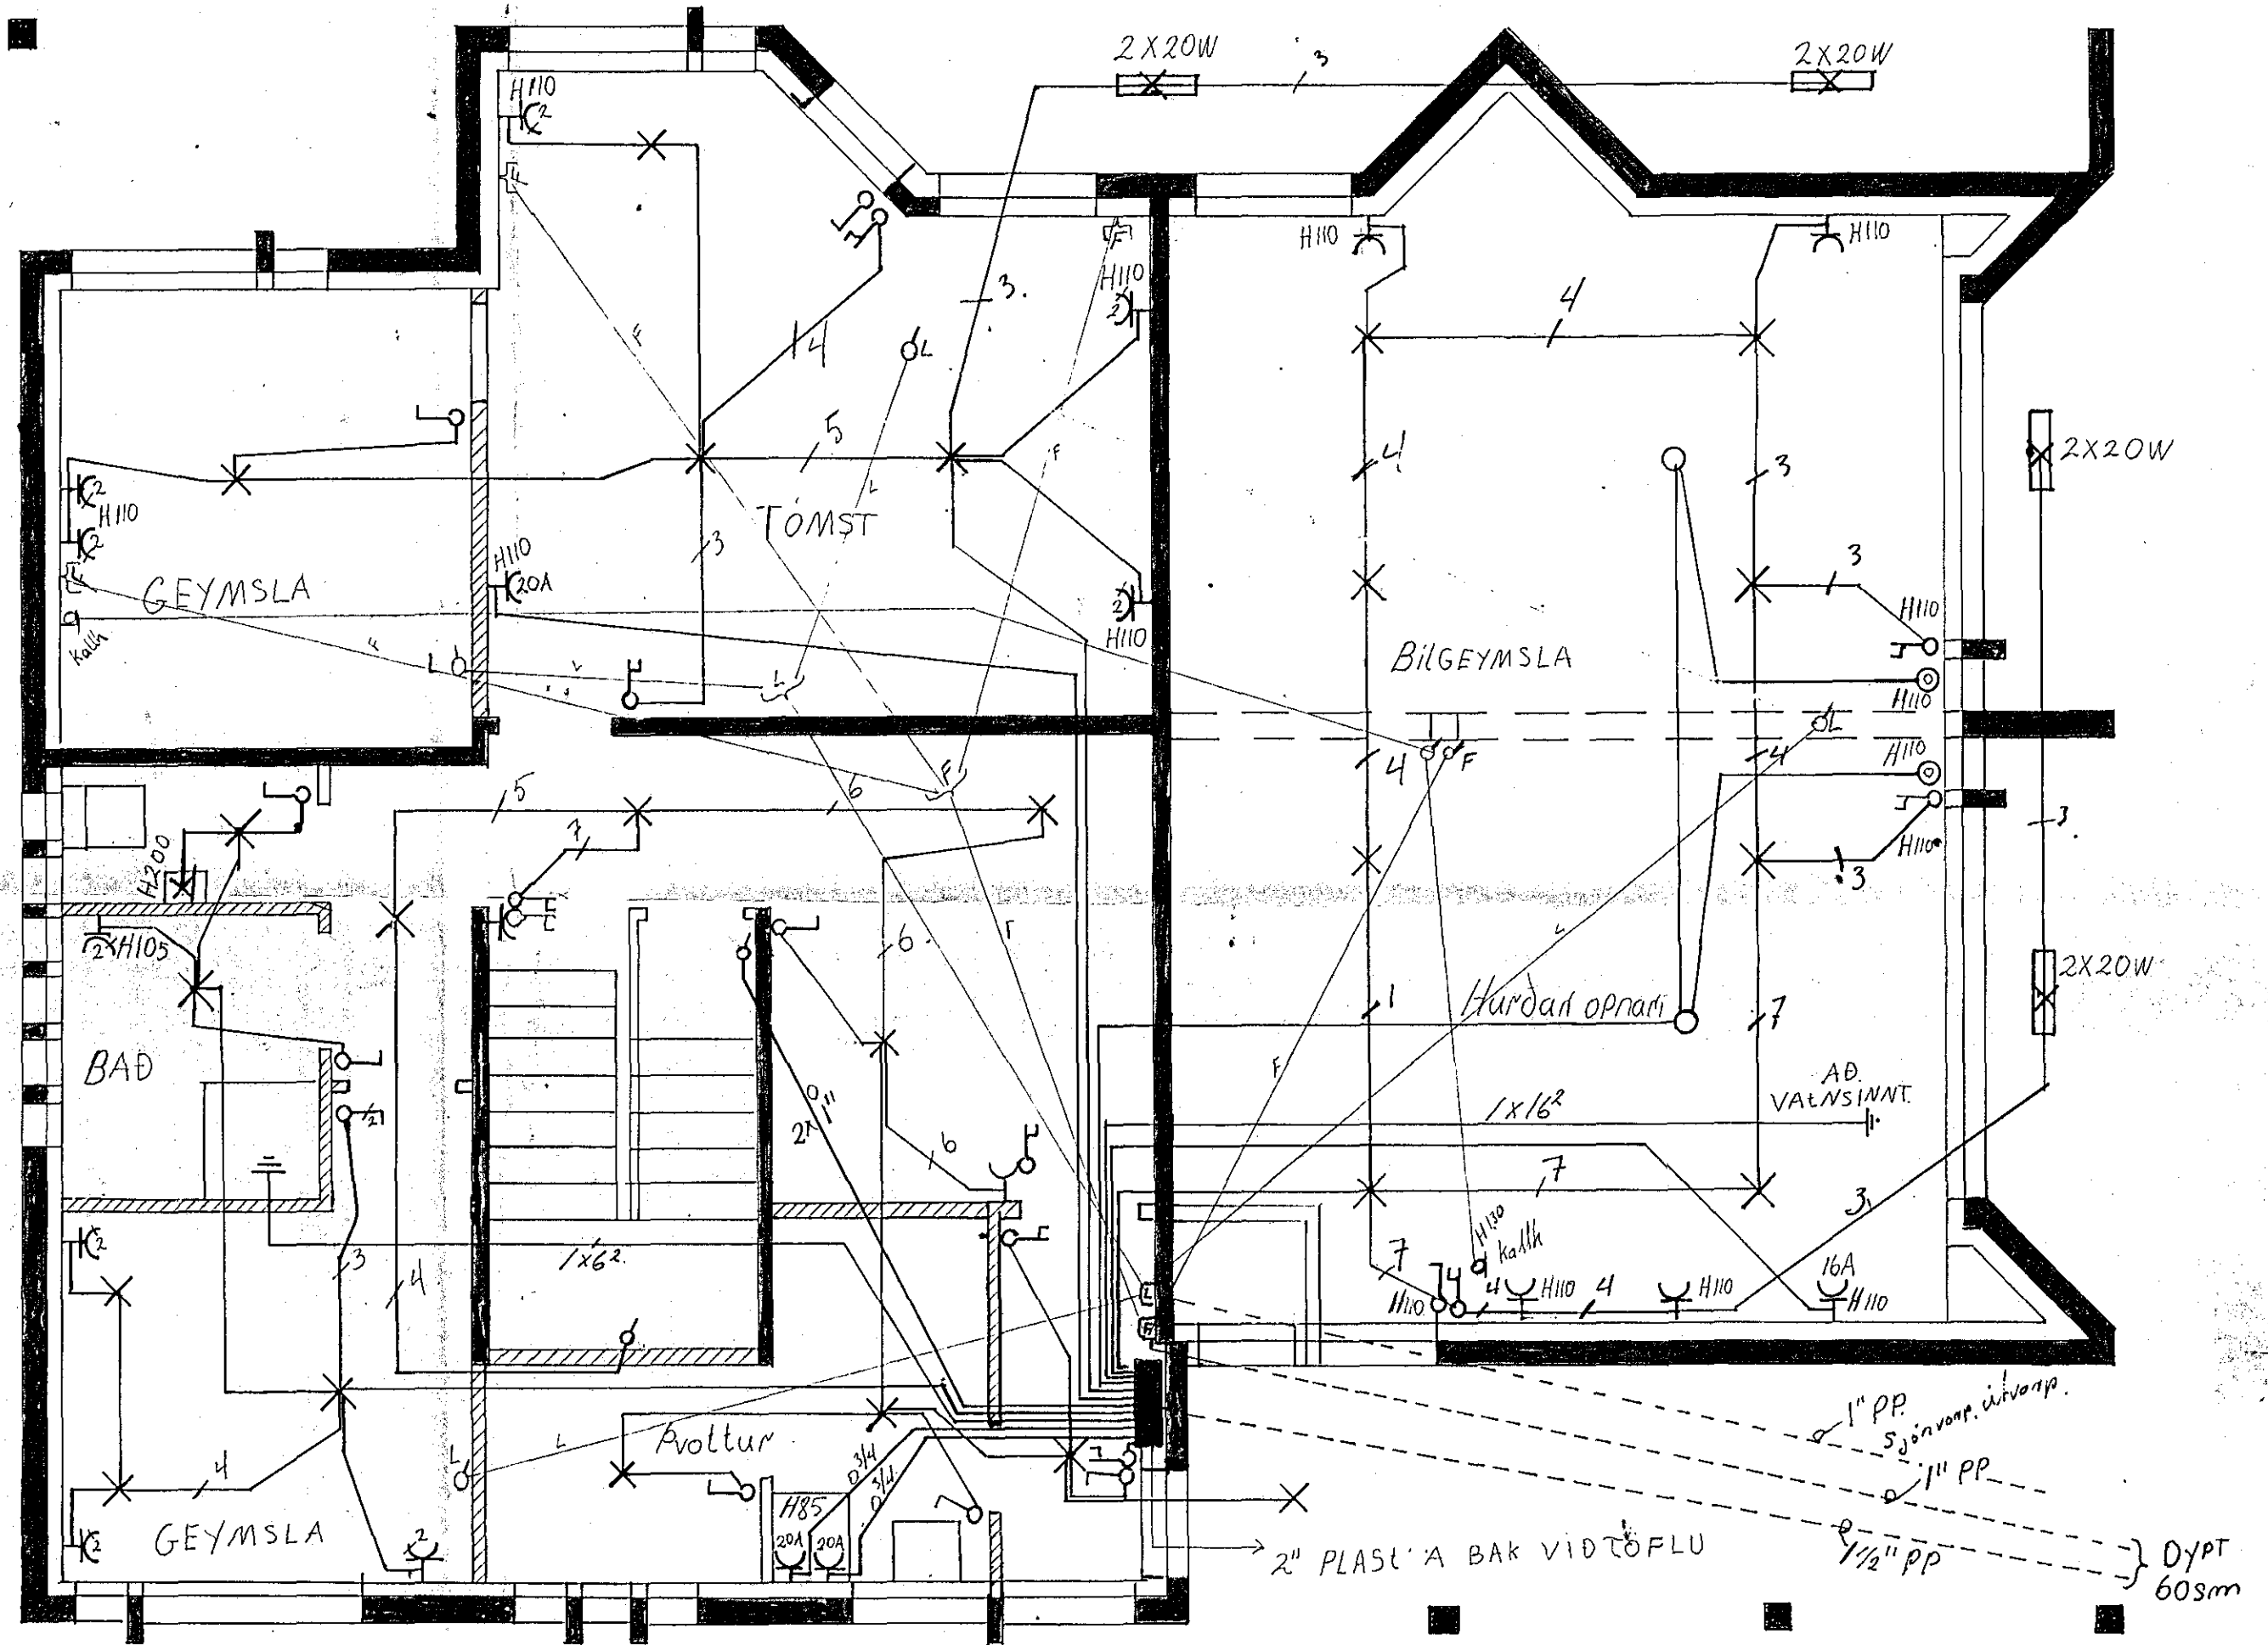

GRUNNMÝND KJALLARA M=1:50

Björn I Hilmarsson Laufang 7 Hafnarfirði	FAGRIHVAMMUR TO HAFNARFIRÐI	
	RAÐLÖGN Grunnmýni neðri hæðar	15 8 1980
	teikn af <i>Björn I</i>	Blað 1 af 3