


Skiringar

Hað rofa skal vera 110cm
 Hað tengla skal vera 20cm
 nema annars sé gefið
 F = simi T.V. = sjónvarp
 D = dyrasimi.
 T = tafla J.B.P. 114

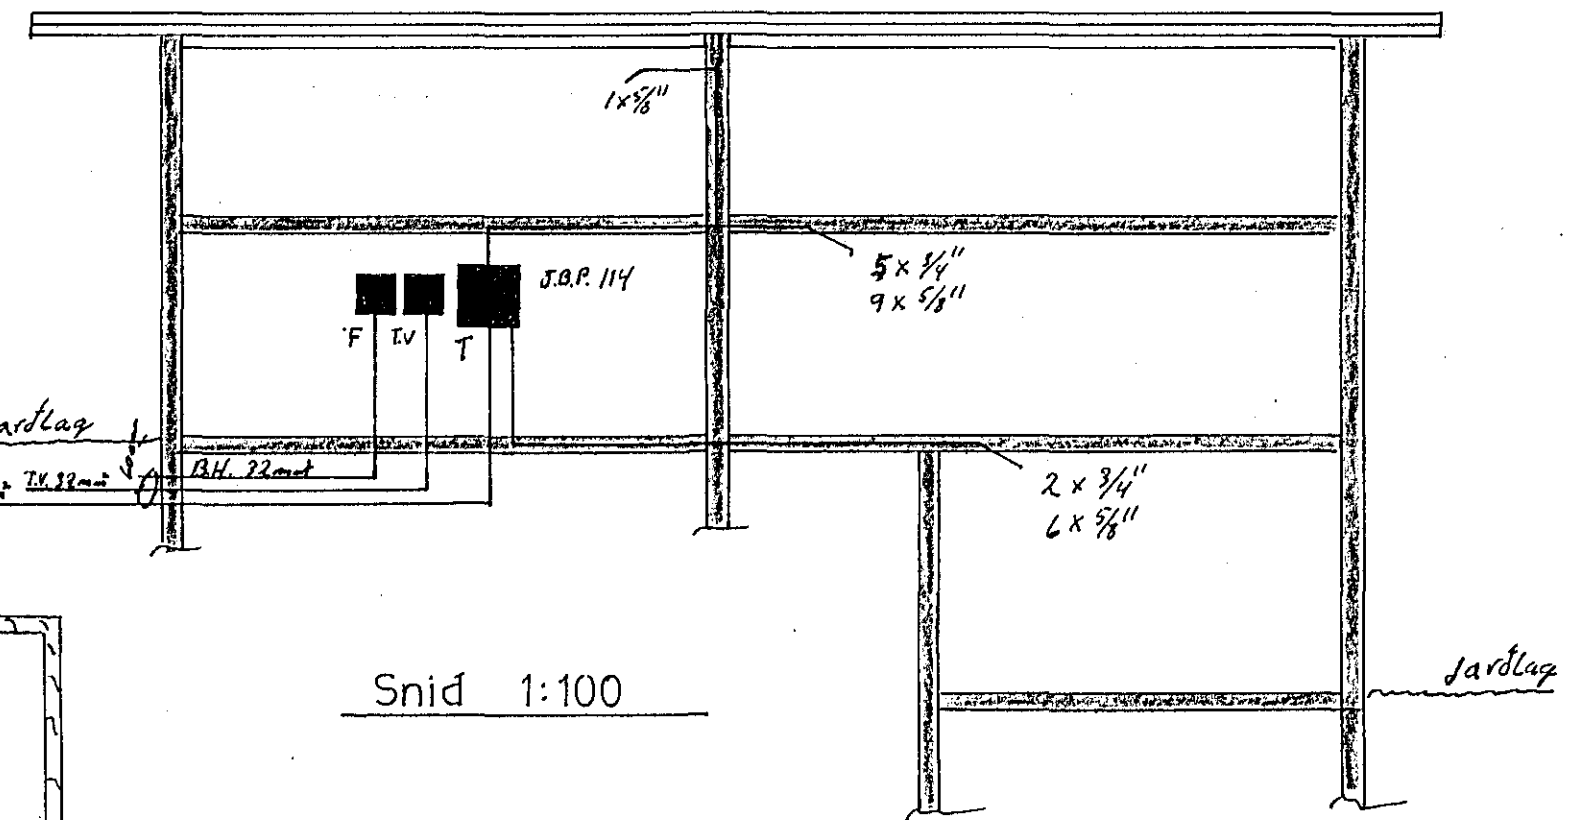

Snið 1:100

Grunnmynd 1 hæð: 1:50

Breytingar	Fagrihvammur 11.	
Nr. Dags. ár. nafn	Teikn.	Nr. 48
	Haraldur Gunnarss.	Heandi: J.B.P.
		M: 1:50
		Dags. des. '80
		Bl. 2 af 3