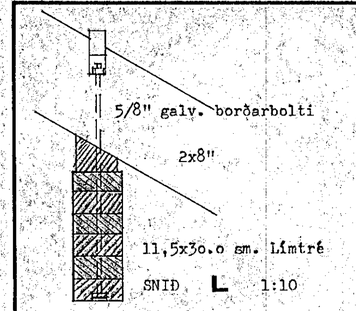

SNIÐ L 1:10

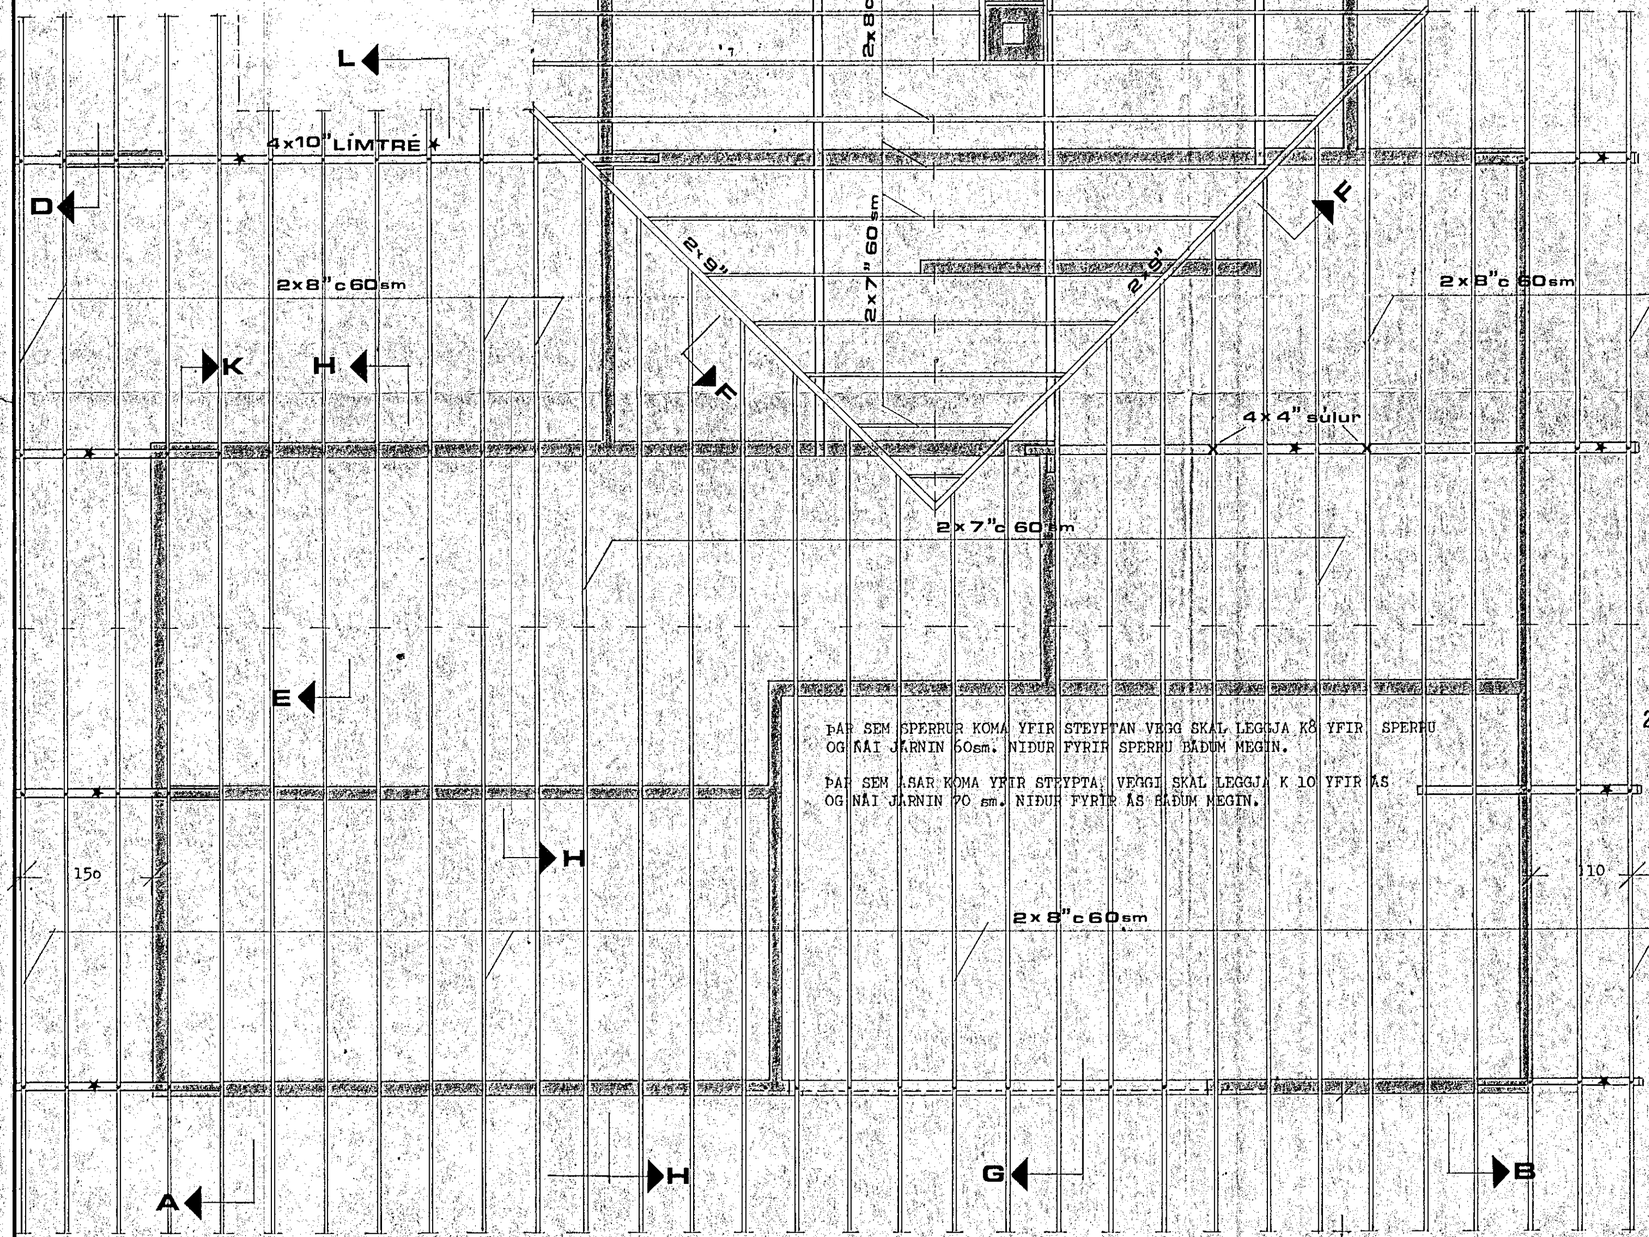

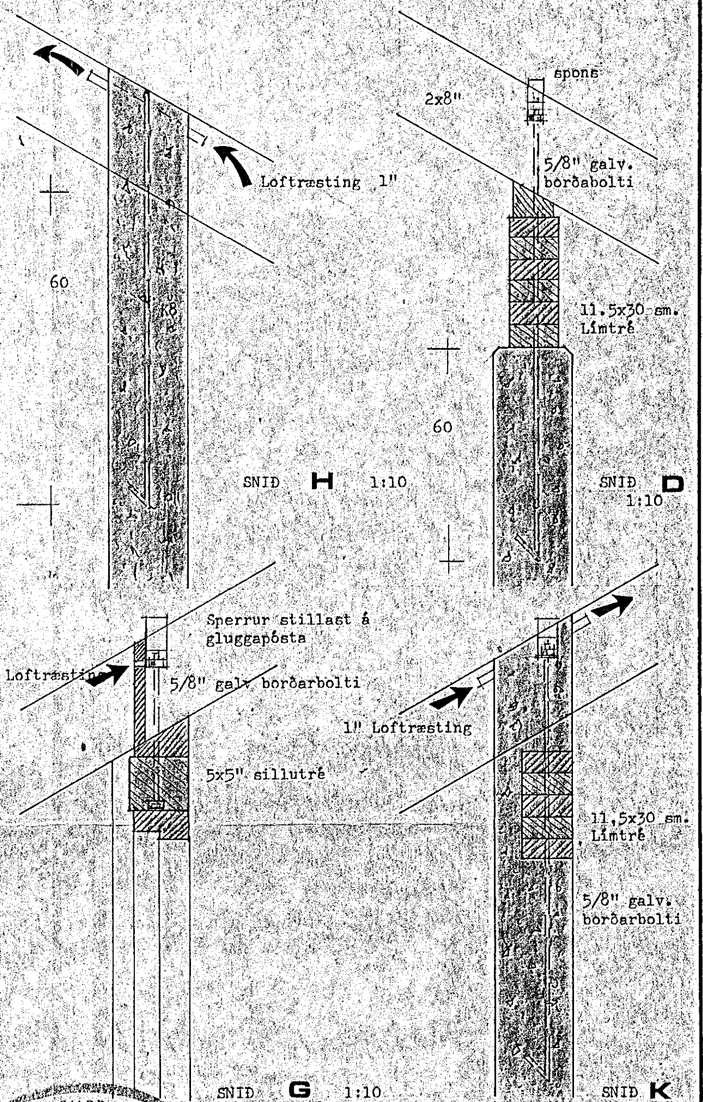

ÞAR SEM SPERRUR KOMA YFIR STEYPTAN VEGG SKAL LEGGJA K8 YFIR SPERRU OG NÁI JÁRNIN 60sm. NIÐUR FYRIR SPERRU BÁÐUM MEGIN.

ÞAR SEM ÁSAR KOMA YFIR STEYPTA VEGGI SKAL LEGGJA K 10 YFIR ÁS OG NÁI JÁRNIN 70 sm. NIÐUR FYRIR ÁS BÁÐUM MEGIN.

HAFNARFJARÐARBÆR
29. maí 1980
BYGGINGAFULLTRÚINN

SPERRUENDAR OG FLETIR AÐ STEYPU SÉU FÚAVARÐIR MEÐ VIÐURKENNDU FÚAVARNAREFNI

ALLIR SAUMAR OG BOLTAR SÉU GALVANISERAÐ.

SJÁ SNIÐ OG SÉRTEIKNINGAR NR. 11.10 1980 11.11.1980

FAGRIHVAMMUR 11 HAFNARFIRÐI

ÞAKVIÐIR . GRUNNMYND OG SNIÐ:

Hannað	M, G	Mkv.	1:50 1:10
Teiknað	L.L	Dags.	5.5. 1980
Yfirfarið		Nr.	11.09. 1980