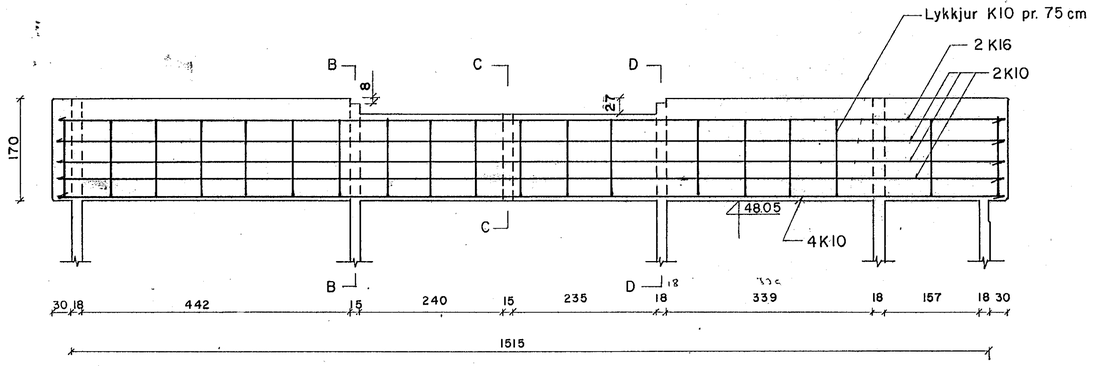

MÆNISBITI 1:50

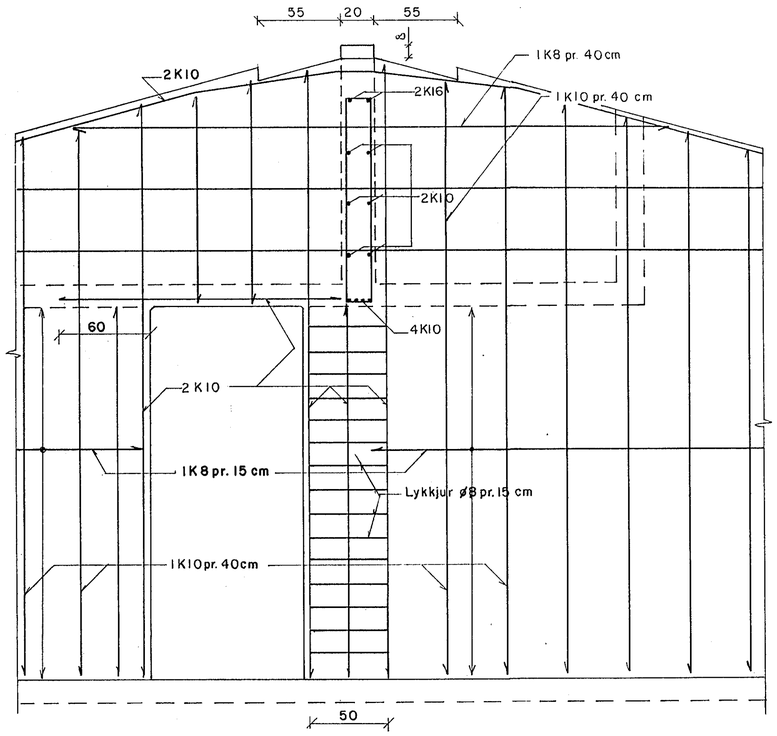

B-B

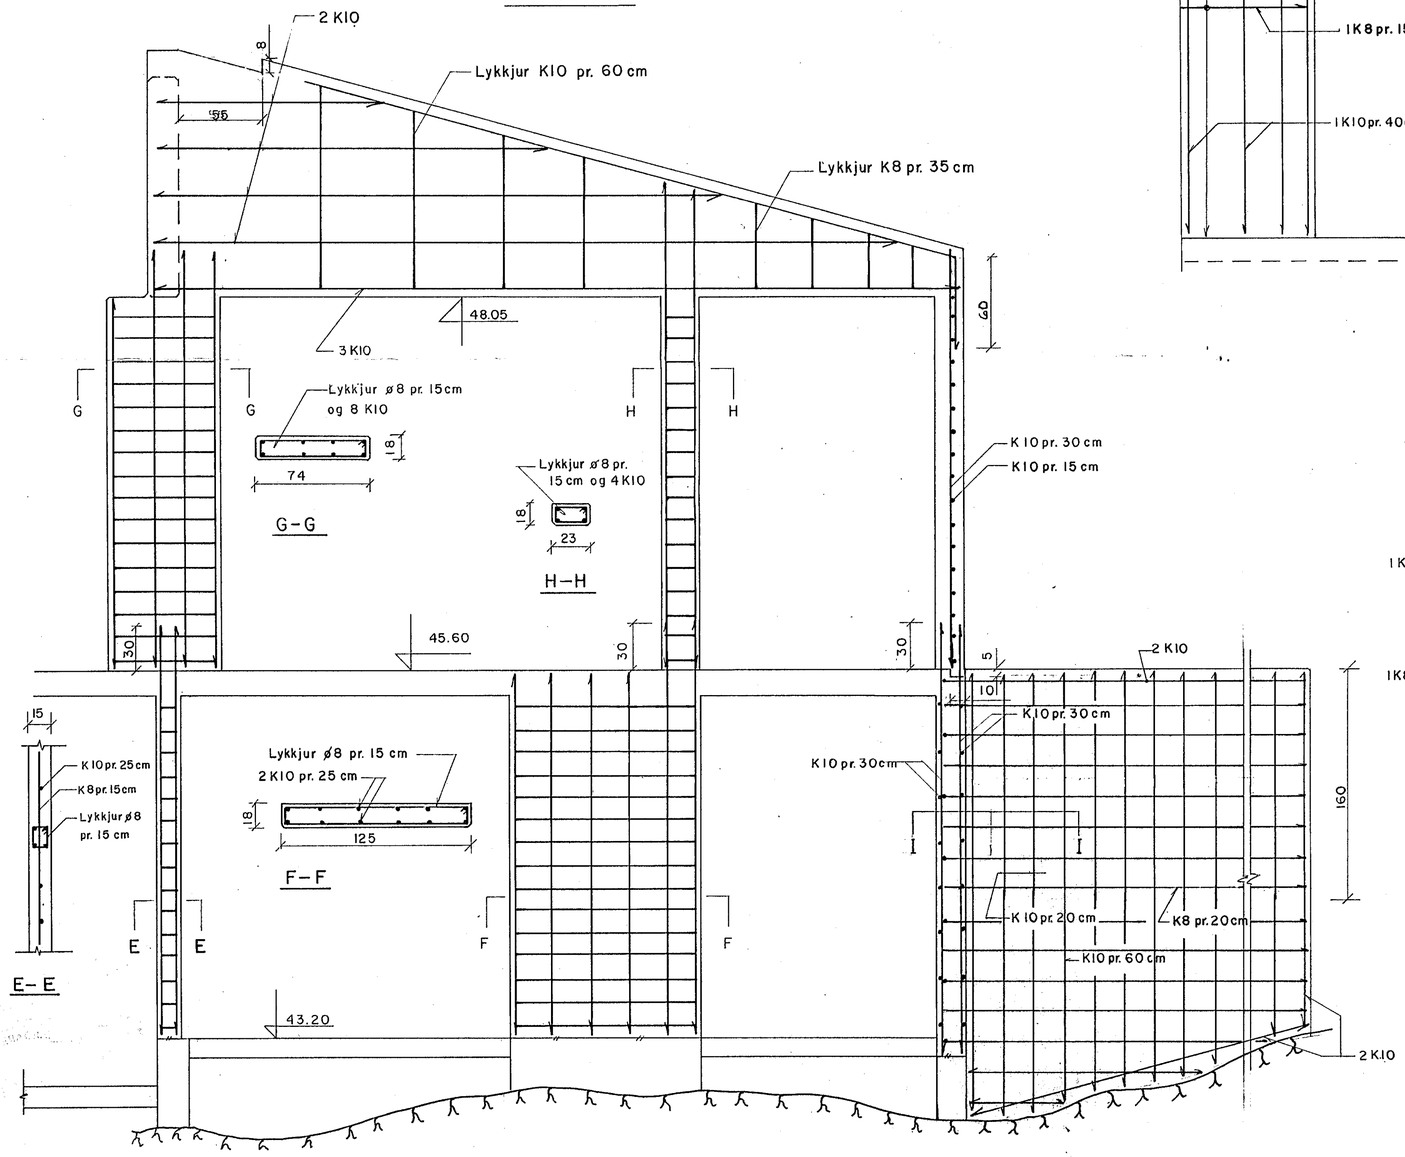

SNIÐ D-D 1:20

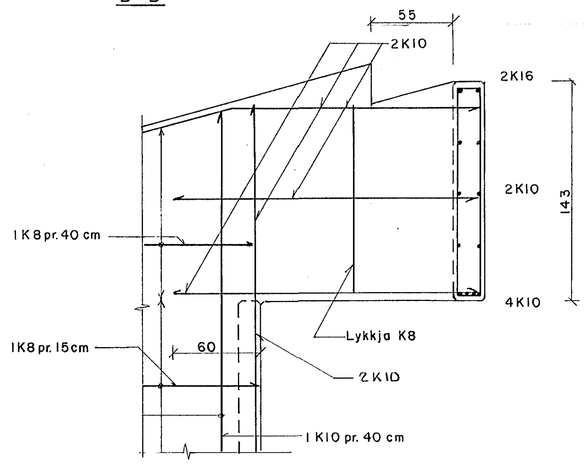

C-C

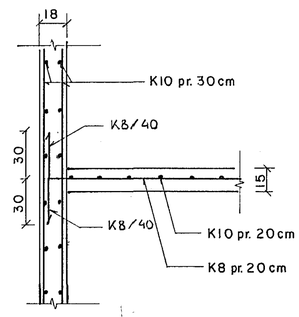

I-I

SJÁ SKÝRINGAR Á TEIKN. BB-6

30. júní 1981 HAFNARFJARÐARBÆR BYGGINGAFULLTRÚINN

BR.NR	DAGS.	BREYTING

HNIT H.F.
VERKFRÆÐISTOFA
SÍÐUMÚLA 31 SÍMI 8 47 55

FAGRIHVAMMUR 12, HF.
JÁRNBENDING VEGGJA,
MÆNISBITI

MÆLIKV.	1:50, 1:20
MÆLT	DAGS.
REIKN.	T.NR. BB-5
TEIKN: H.H.	
SAMÞ.	