



SNID H-H M.1:20.

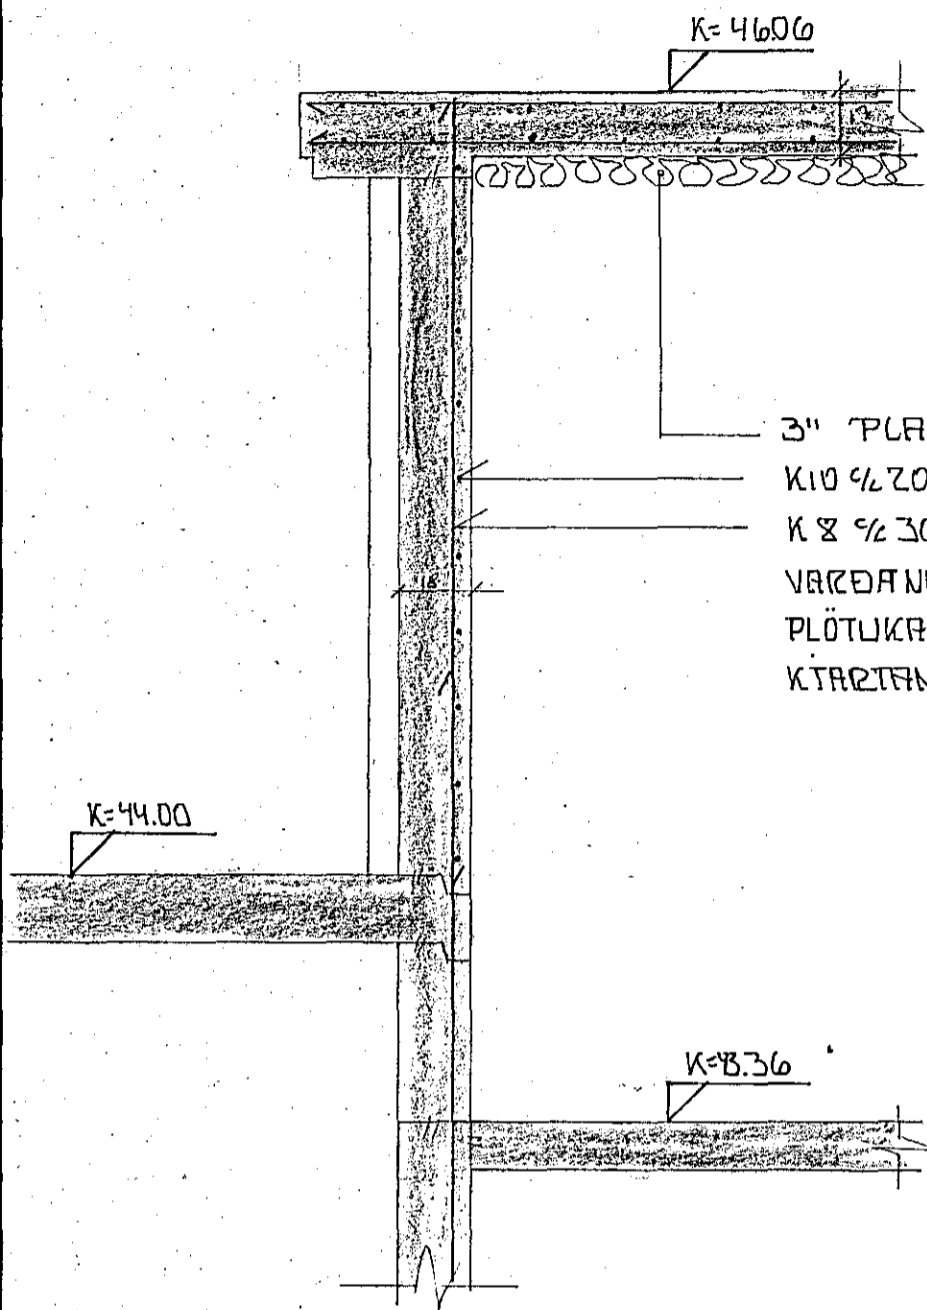


3" PLASTEINANGRUN
 K10%20 LÁRÉTT.
 K8%30 LÖÐRÉTT.
 VAKÐANDI NÁNAÐI ÚTFÆRSLU Á
 PLÖTKANTI VÍSAST TIL SÉRTEIKNINGAR
 KÍRRTANS SVEINSSONAR.

SNID A-EINN M.1:20

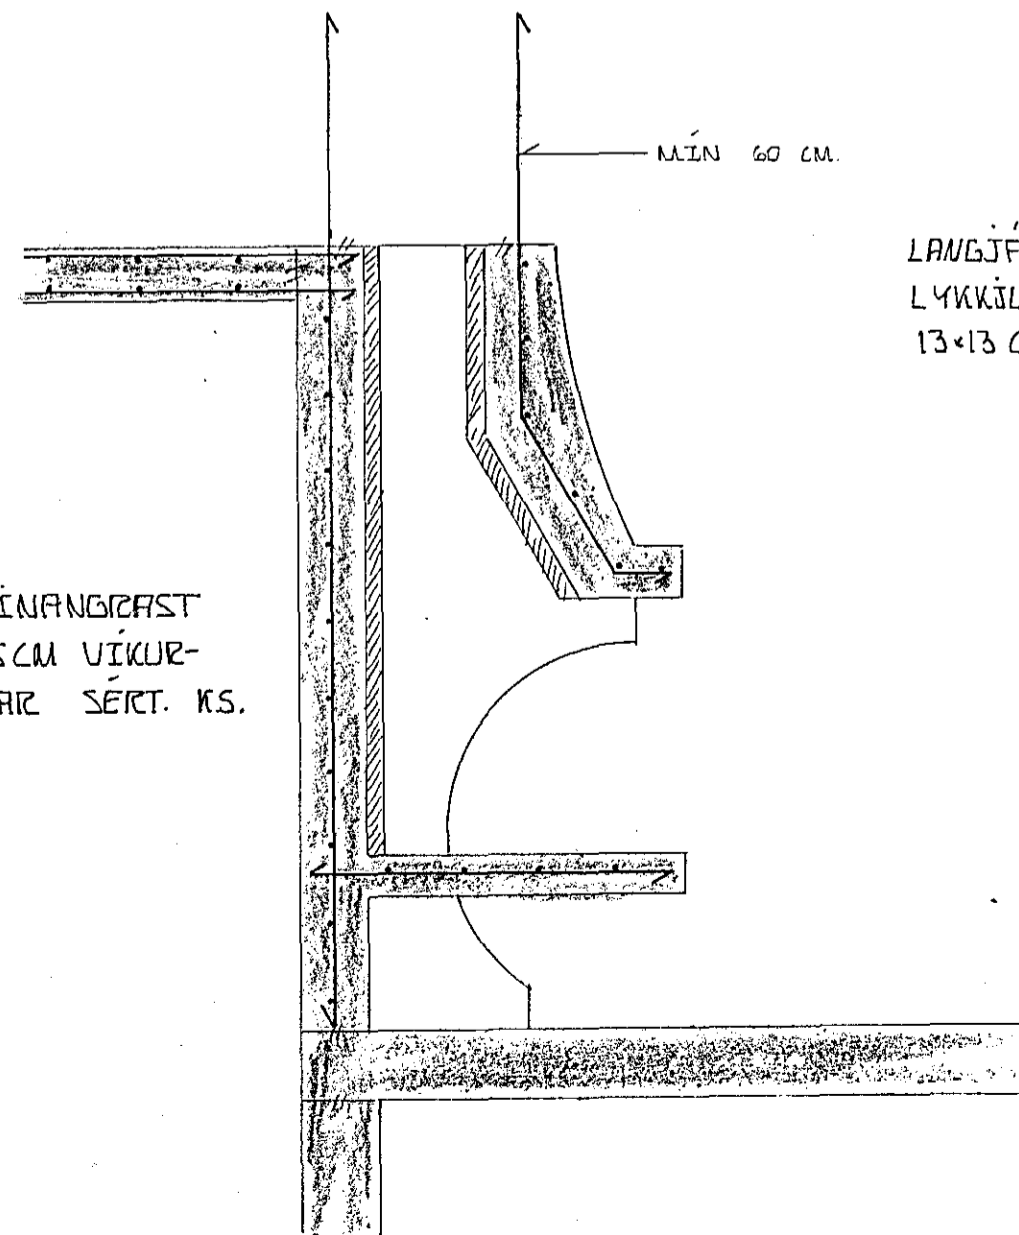

BENDING K10%20
 SKORSTEINNIUN EINANBRAST
 AÐ INNAN MEÐ SLM VIKUR-
 PLÖTUM. SJÁ NÁNAÐ SÉRKT. KS.

SNID J-J M.1:20.

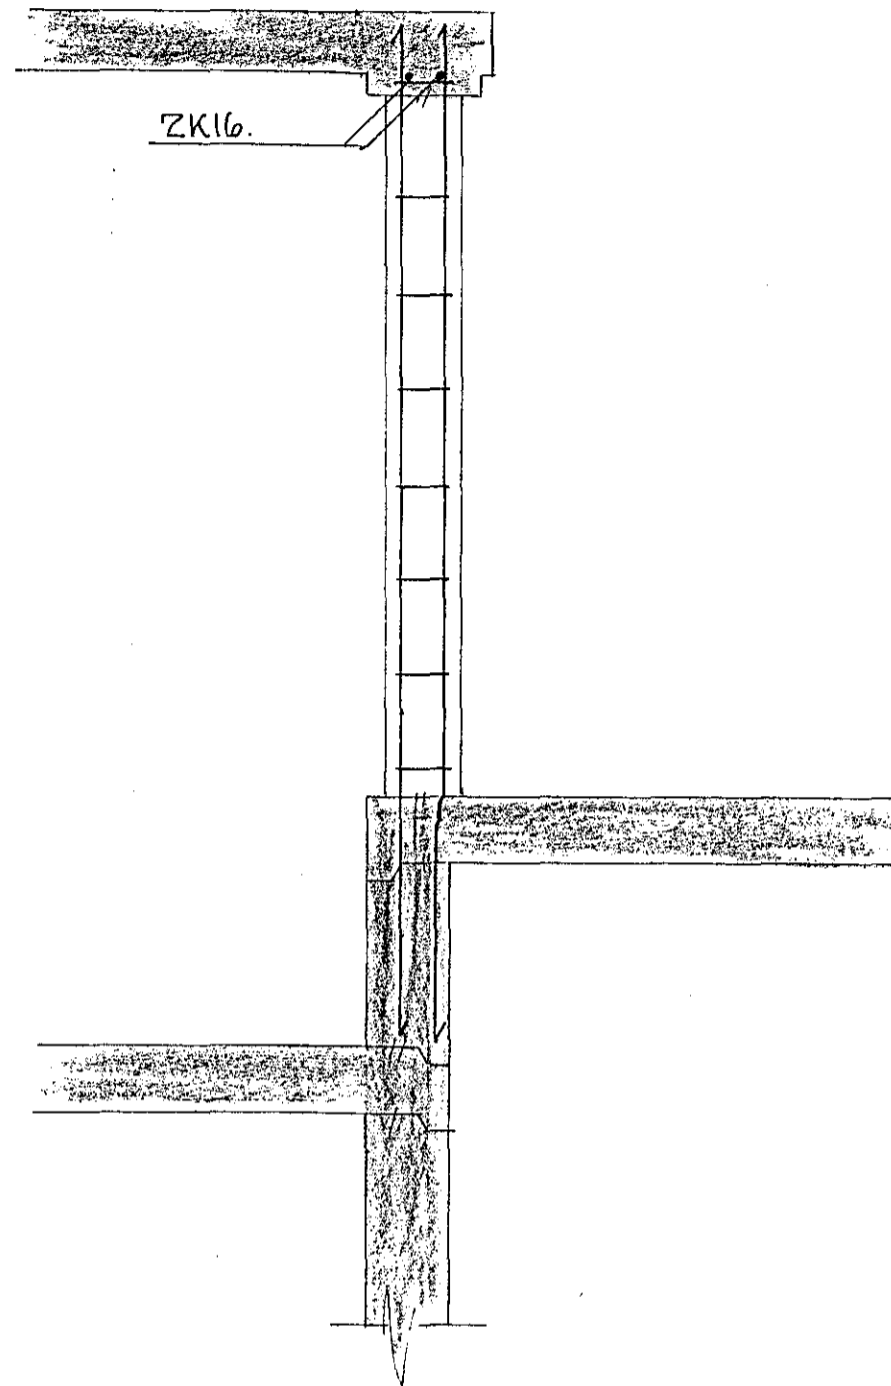


SÚLA S2 M.1:20.

LANGJÁRKAU 4K10
 LYKKJULIK K8%25 UTANM.
 13x13 CM.




* 20 *

SNID I-I M.1:20

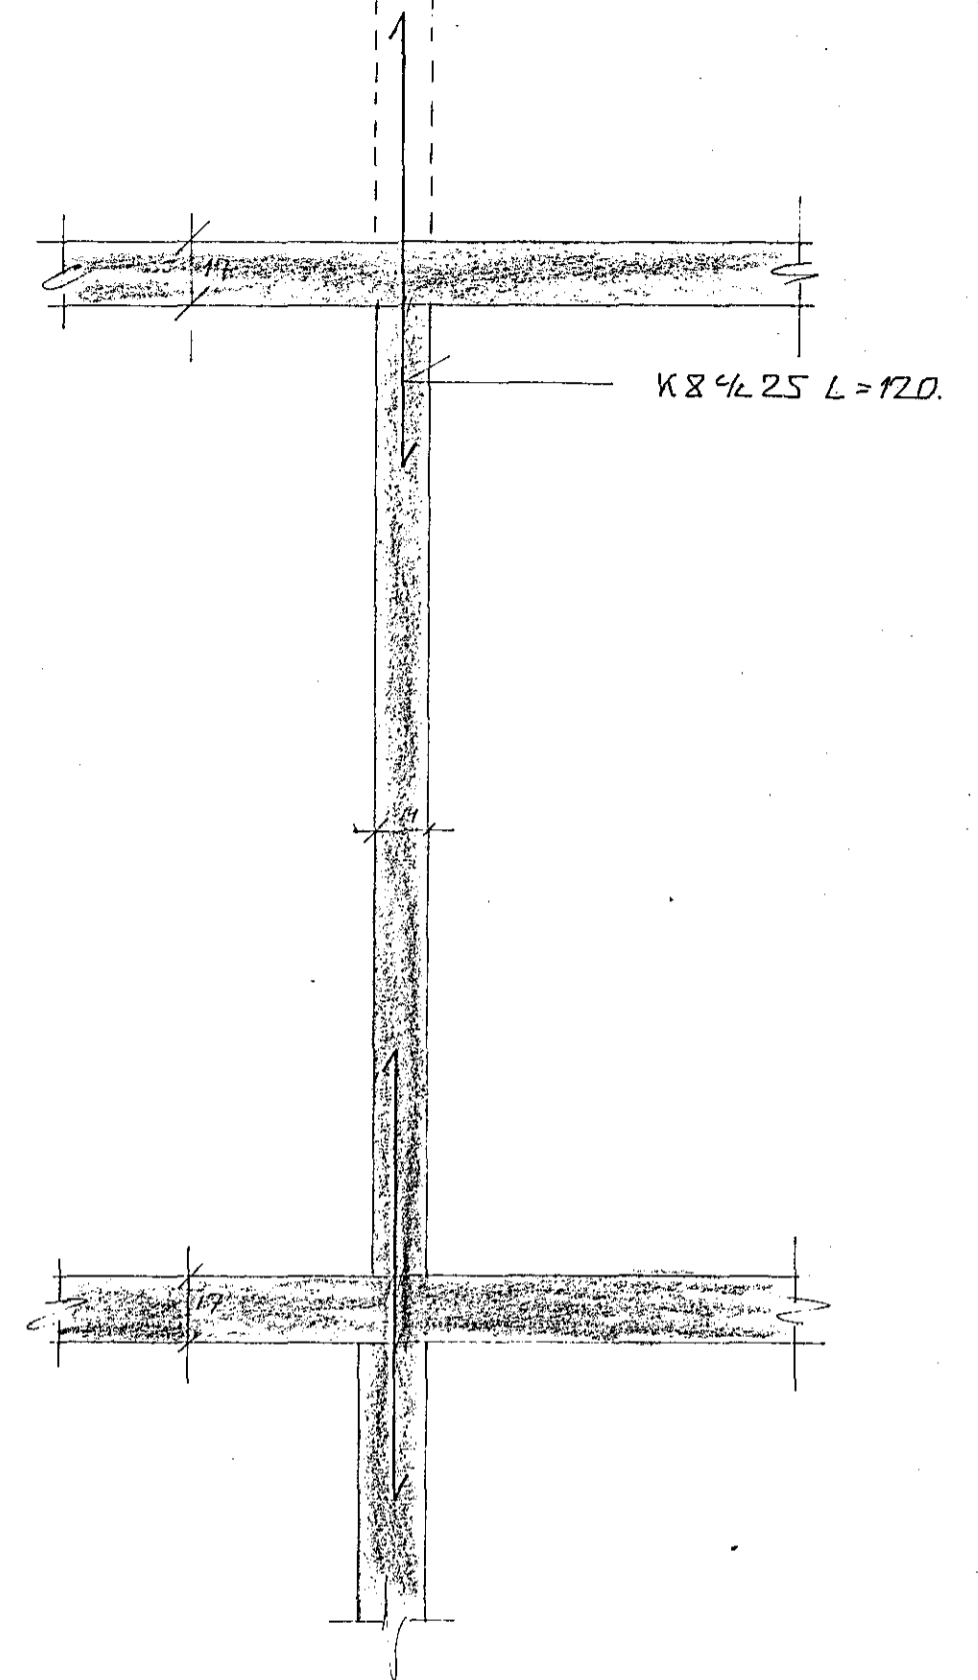

SÚLA S3 SJÁ SÉRTEIKN. KS VEIÐUR EF TIL VILL SLEPPT.

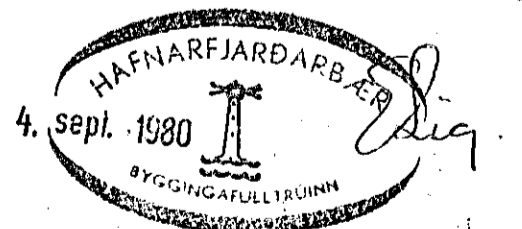

		FAGRIHVAMMUR 13	
		HAFNARFJARDAR	
DAGS.	BR.	BREYTING VARDAR:	SIGN
1 HÆÐ SNEIÐINGAR.		TEIKN: YFIR: SAMP: <i>Lárus Sveinn</i>	REIKN: DAGS: DAGS: 25/8/80
		SÆVARIC GEIRSSON BYGGINGATEIKNIFR M.T.F.I.S. 77816	BLÆÐ 3.S.