




SKEMPTAR PLÖTUR 4FIR I. HÆÐ, M. 1:50

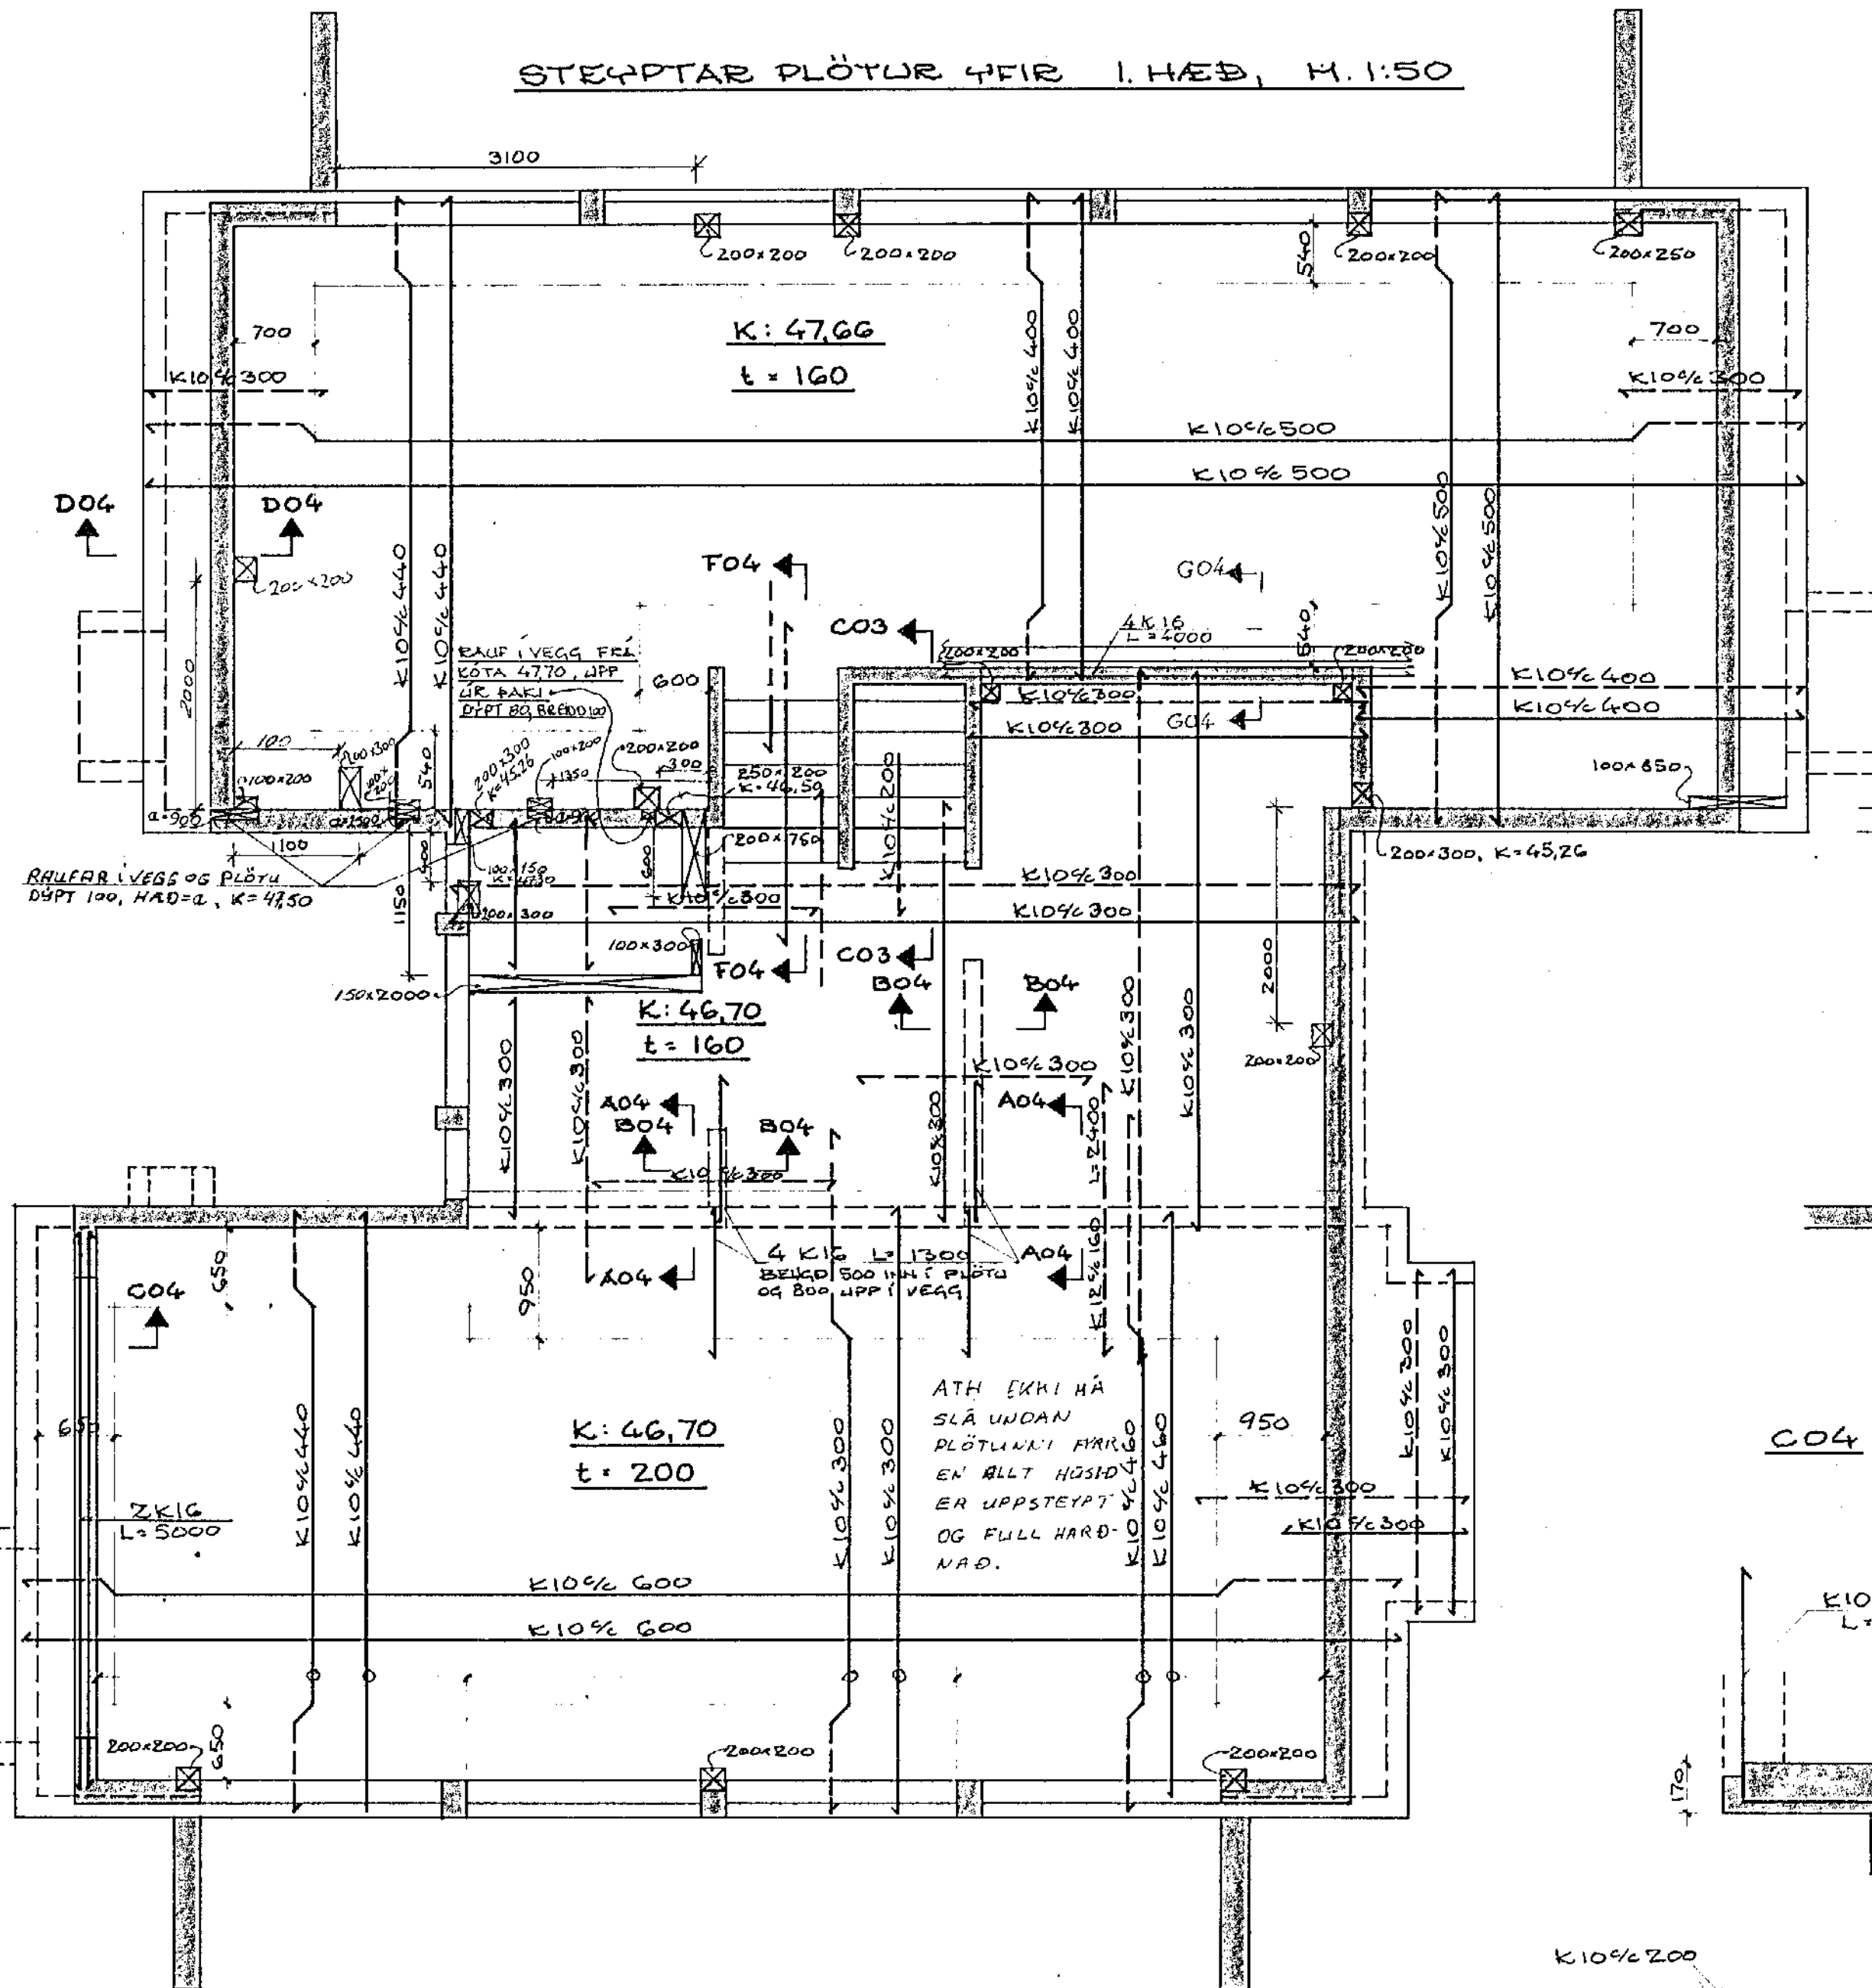


SNID M. 1:20

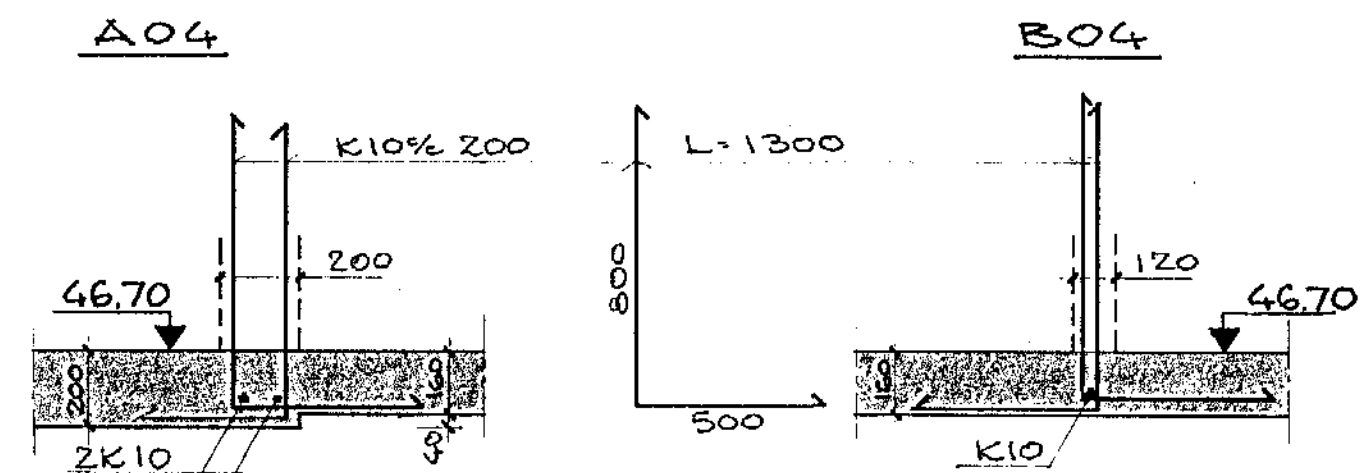


ÞAKPLATA Í TENGIÞYGGINGU, M. 1:50

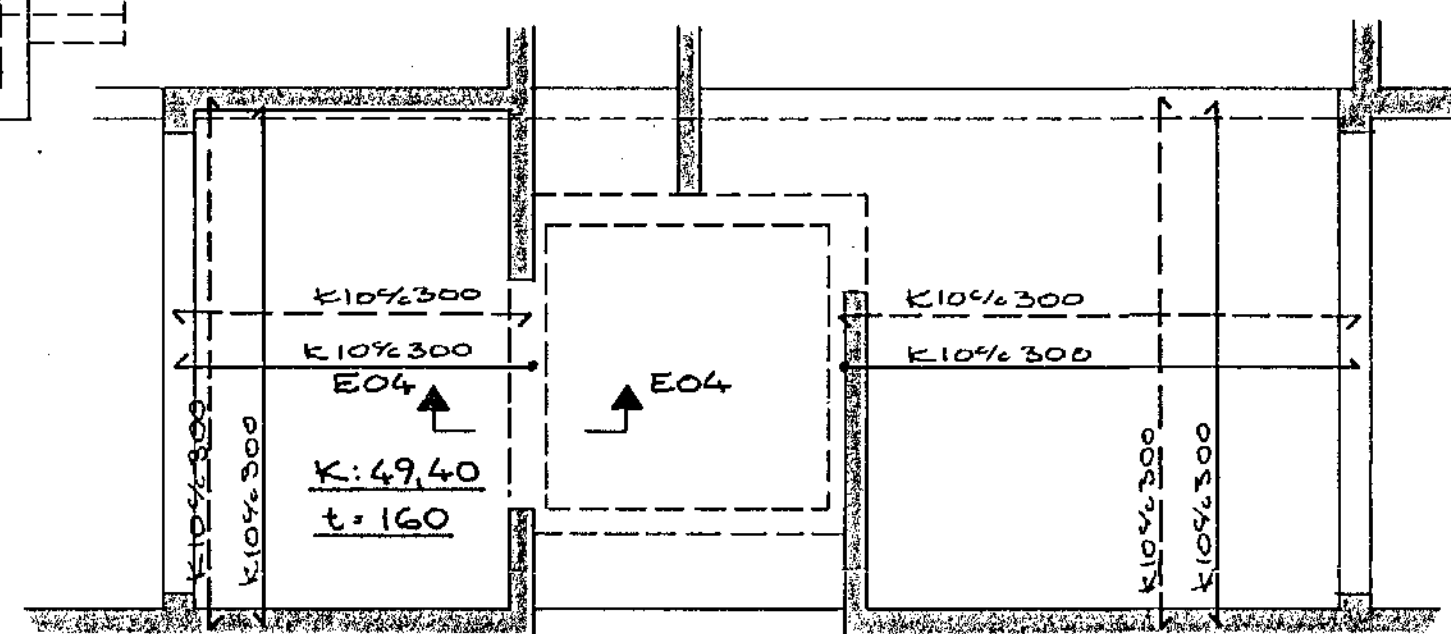


E04, M. 1:20

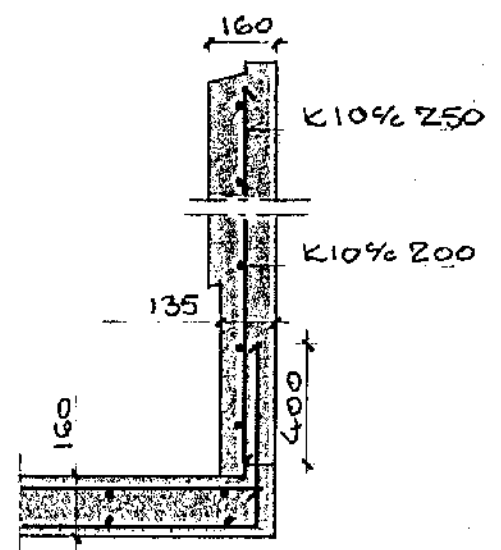


C04

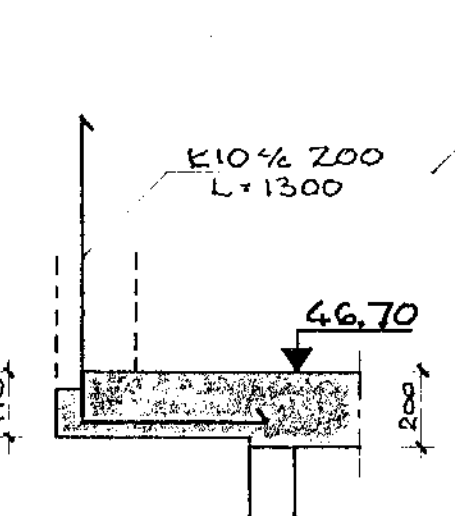


D04

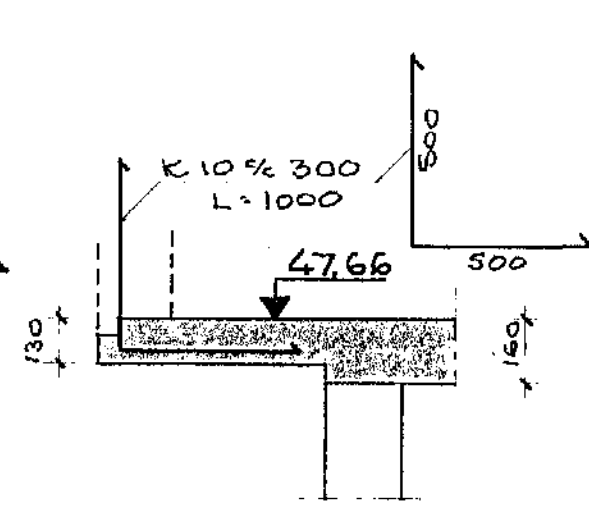

G04

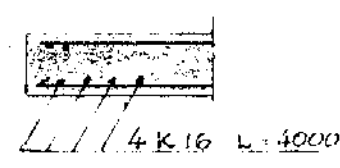

F04

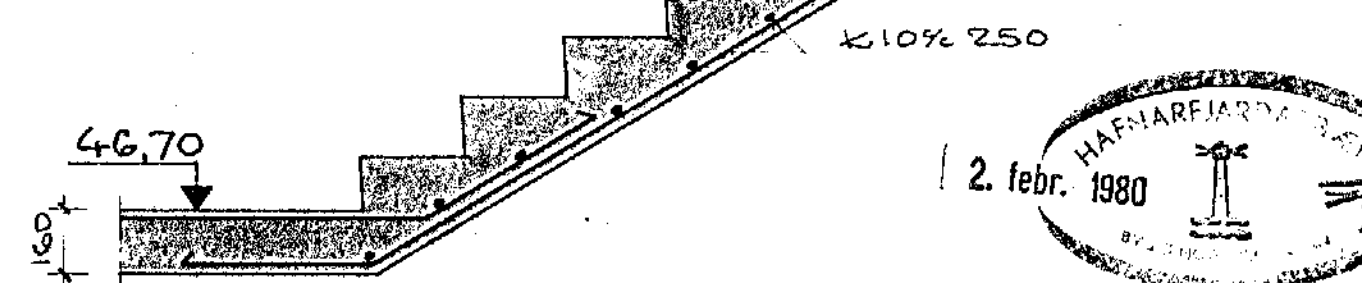

☒: HEKKIR GAT Í PLÖTU Eða VEGG.
BREIDD x HÆÐ.
K: HEKKIR KÖTA Á NEDRI BRÚNA GATI

SJÁ SKÝRINGAR Á TEIKN. NR. 135-1-01
Í SNIDUM A04, B04 OG C04, ERU SÝND TENGI-
JÄRN ÚR PLÖTU Í VEGGI Á 2. HÆÐ.

VERKFRÆÐISTOFAN FERILL HF.
ÞAGRIHVANMUR 14 HFJ.
 DAGS: DESEMBER 79 PLÖTUR 4FIR I. HÆÐ,
 MKV: 1:50:20 ÞAKPLATA Í TENGIÞYGGINGU
 ÞIANNAD: TEIKNAD: SAMBYKKT:
 nr. 135 | 04

2. febr. 1980
 HAFNARFIJARDYR
 2. febr. 1980