FAGRIHVAMMUR 16.

HAFNARFJARÐARBÆR
BYGGINGAFULLTRÚINN

SKÝRINGAR.

BENDISTÁL ER KAMBSTÁL KS40. AUÐKENNT MEÐ K OG SLÉTT STÁLI NR 37 AUÐKENNT MEÐ 4.
UPPMEÐ OG UNDIR GLUGGA OG HURÐAOP KOMI 2.K10. EN YFIR OP KOMI 3.K10 NEMA ANNAÐ SÉ TEKIÐ FRAM.
LÓÐRÉTTAR BENDISTENGUR NÁI FRÁ GÓLFPLÖTU OG AÐ EFRI BRÚN LOFTPLÖTU EN LÁRÉTTAR STENGUR NÁI 50 CM ÚTFYRIR OP EÐA SAMFELLT UM FLEIRI OP.
Í STEYPUSKIL KOMI LÓÐRÉTT K8 % 30.
Í PLÖTUM BEYGIST ANNAÐ HVERT BENDISTÁL UPP Í EFRI BRÚN Í ÞERRI FJARLÆGÐ FRÁ STEYPTUM UNDIRSTÖÐUVEGG SEM MERKT ER Á GRUNNMYND.
BIL MILLI BENDISTANGA ERU GEFIN Í CM MILLI BEINNA STANGA INNBYRÐIS OG UPPBEYGÐRA STANGA INNBYRÐIS, MÆLD MILLI STANGAMIÐJA.
STEYPA SÉ 8200 SKV ÍST 10. SIGMAL 6-8 CM.

MERKINGAR.

NEÐSTA BENDILAG Í PLÖTU LIGGI SAMBÍÐA MERKI.
BENDISTÁL Í NEÐRA BORÐI PLÖTU.
BENDISTÁL Í EFRA BORÐI PLÖTU.

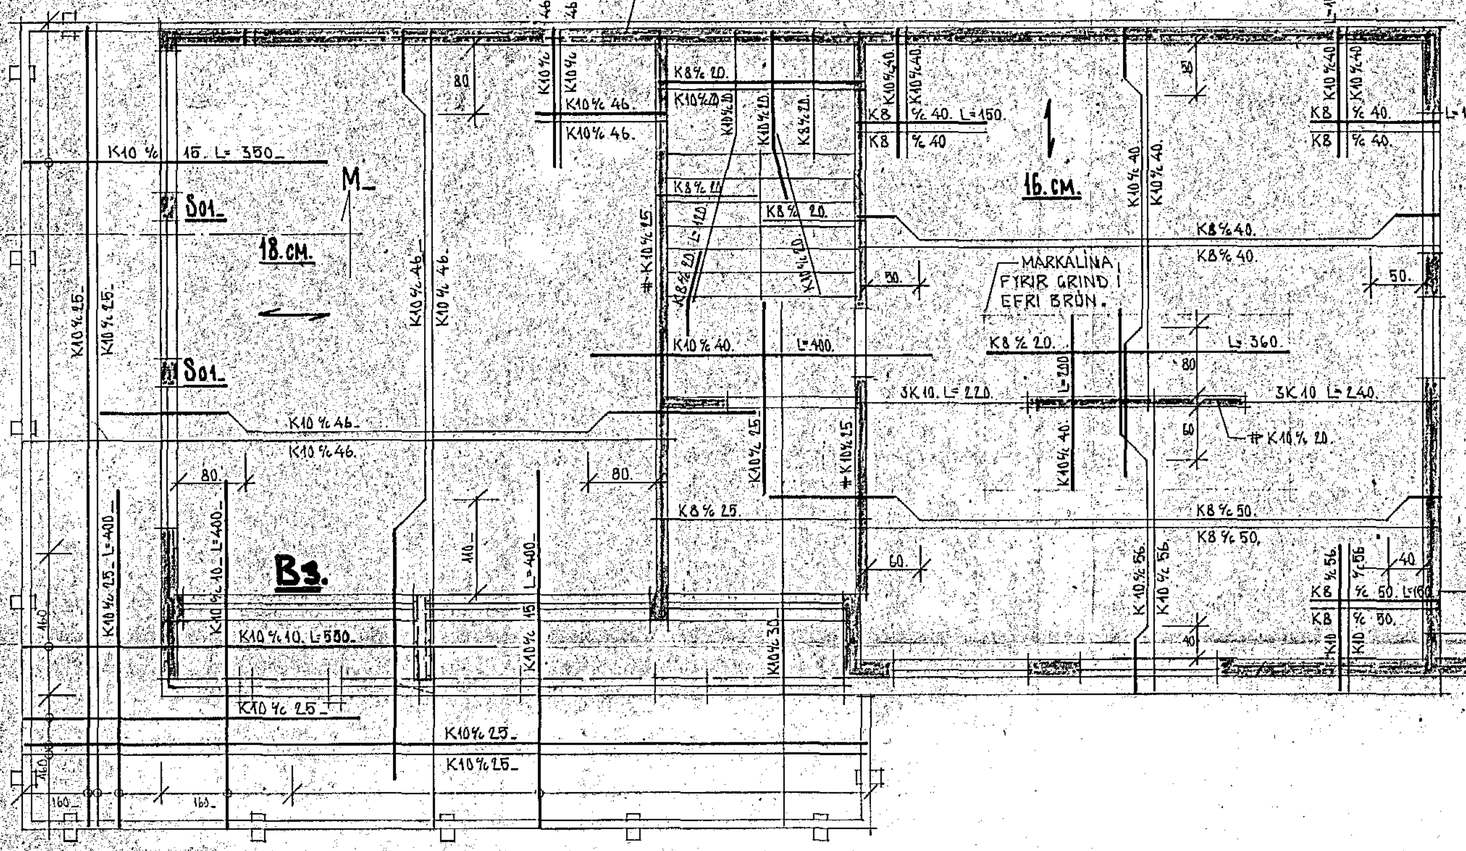

SNIÐ M-M 1:20

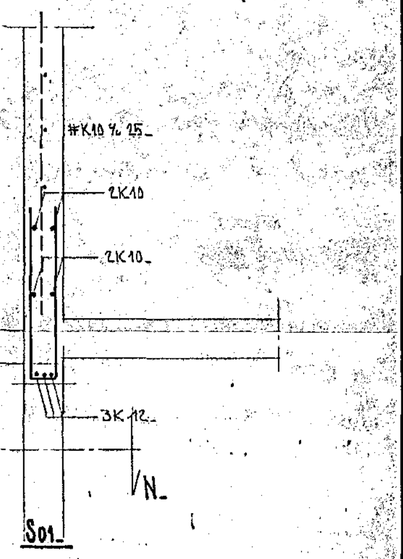

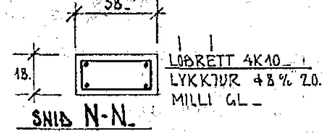

SNIÐ N-N.

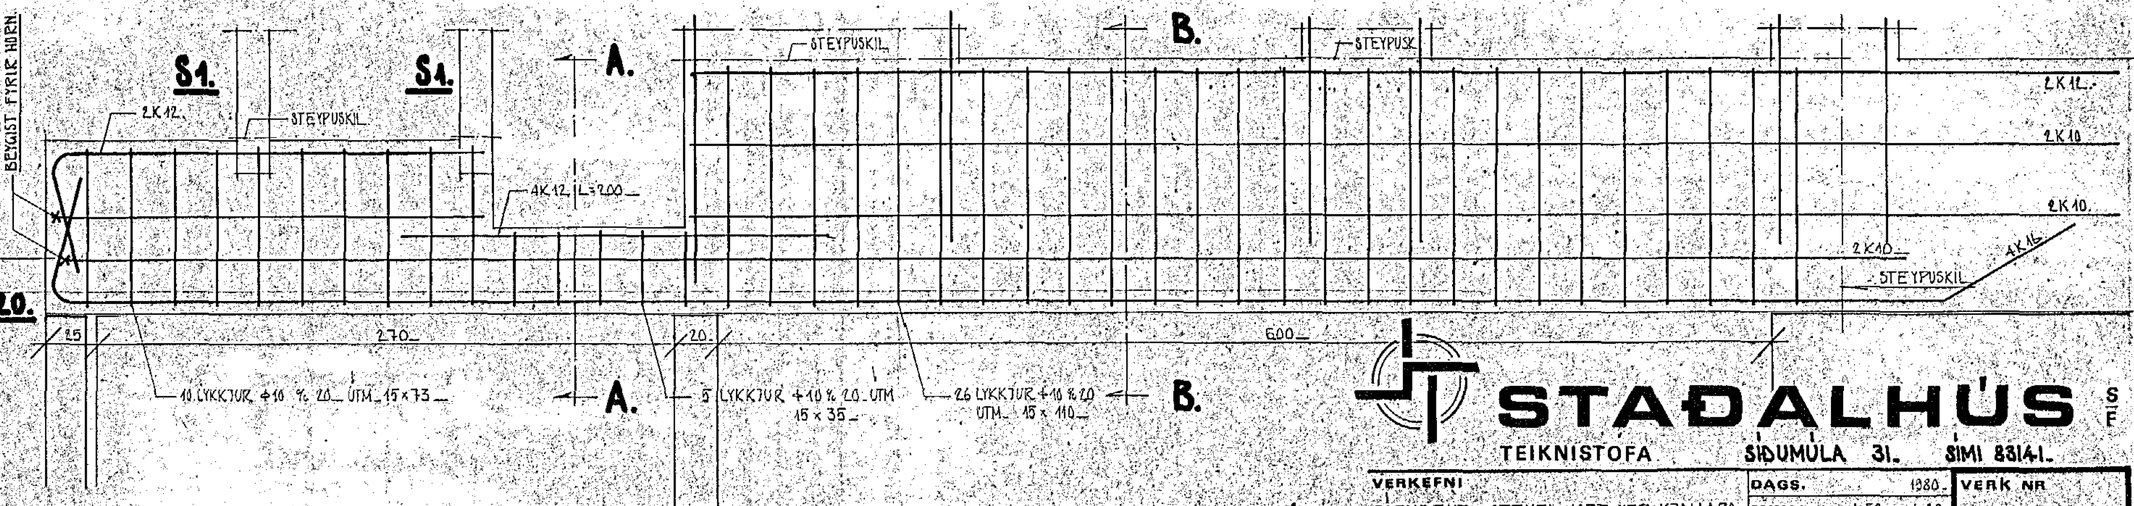

B2. 1:20.

STAÐALHÚS SF
TEIKNISTOFA SIÐUMÚLA 31. SÍMI 83141.

VERKEFNI	DAGS.	1980.		VERK NR
JÁRNBENT STEYPA. LOFT YFIR KJALLARA.	MKV.	1:50.	1:20.	H·3.
FAGRIHVAMMUR 16. HAFNARFIRÐI.	BR.			
	BLAD NR		2.02	

SIGURÐUR GUÐMUNDSSON SIGURÐUR P. KRISTJÁNSSON FTFÍ