FAGRIHVAMMUR 16_

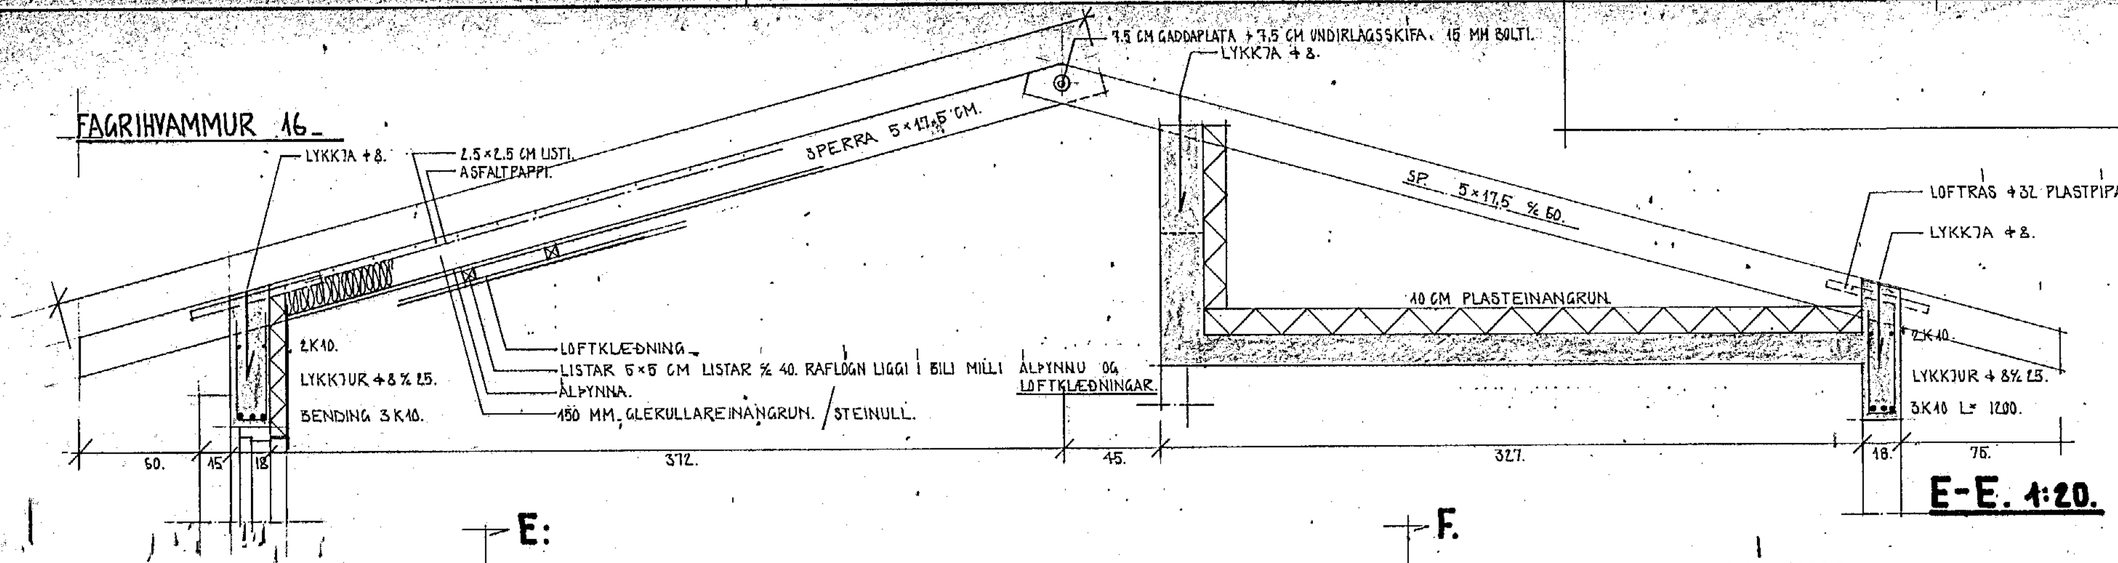

E-E. 1:20.

SKÝRINGAR.

SPERRUEFNI SÉ BEINT, HÚSÞURRT OG LAUST VIÐ STÓRA KVISTI OG SPRUNGUR
BERA SKAL C-TOX FÚAVARNAREFNI Á ALLA SPERRUENDA OG SPERRUFLETI, SEM LIGGJA AÐ STEYPU
ÞAK SKAL ÞÉTTKLÆÐA MEÐ 2.5 CM ÞYKKUM BORÐUM UNDIR PAPPALÖGN OG ÞÁRN EÐA ÁL.

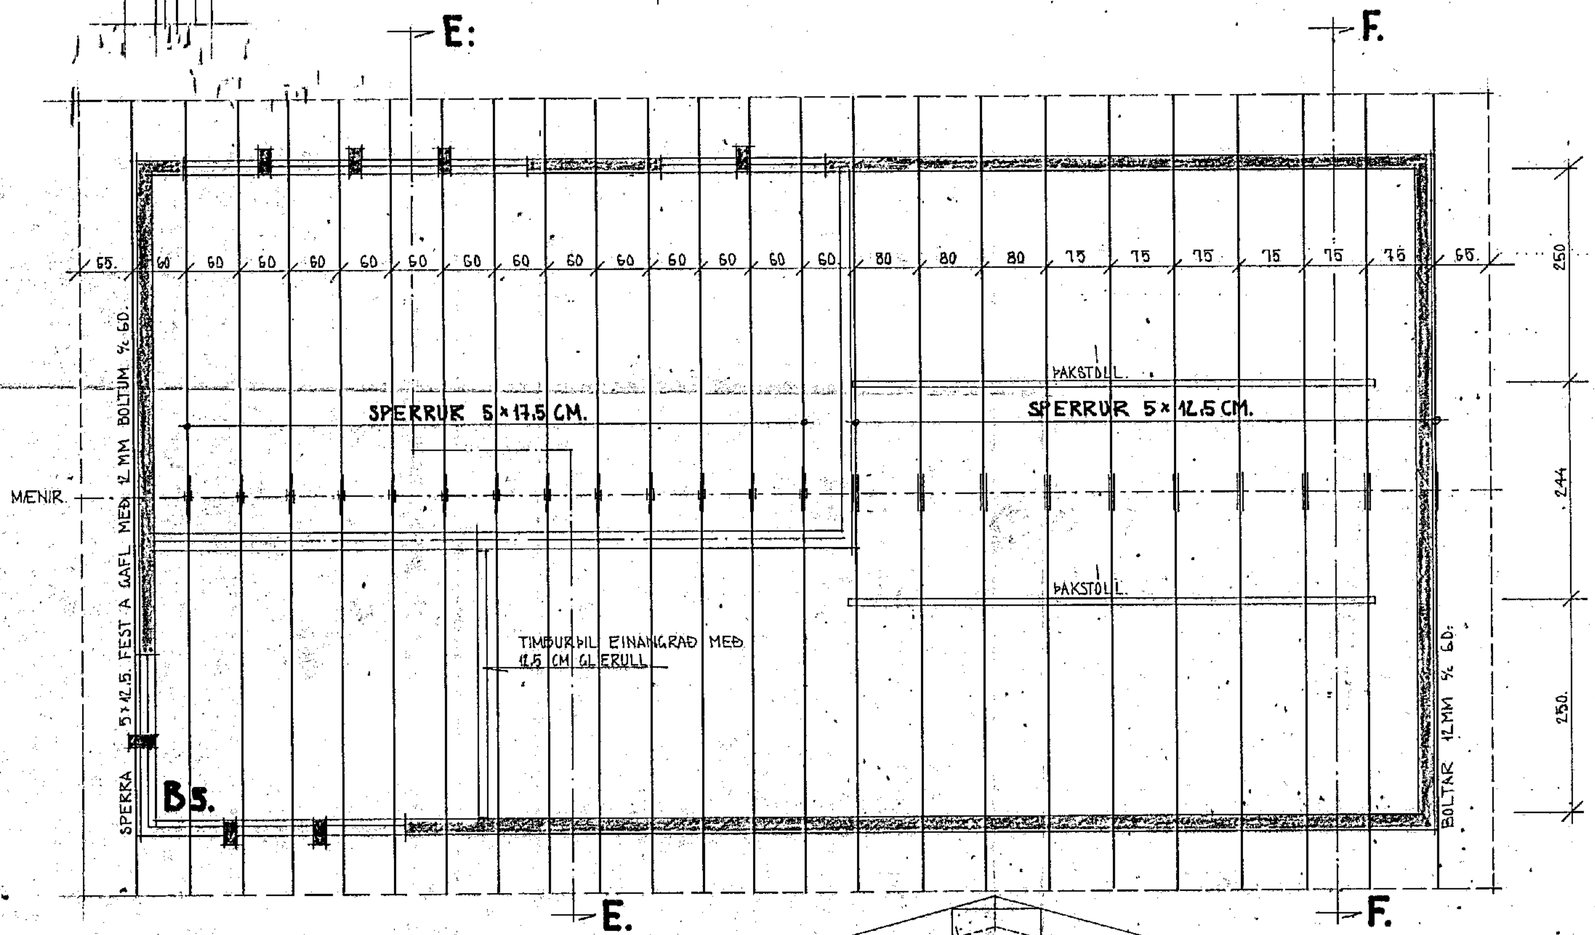

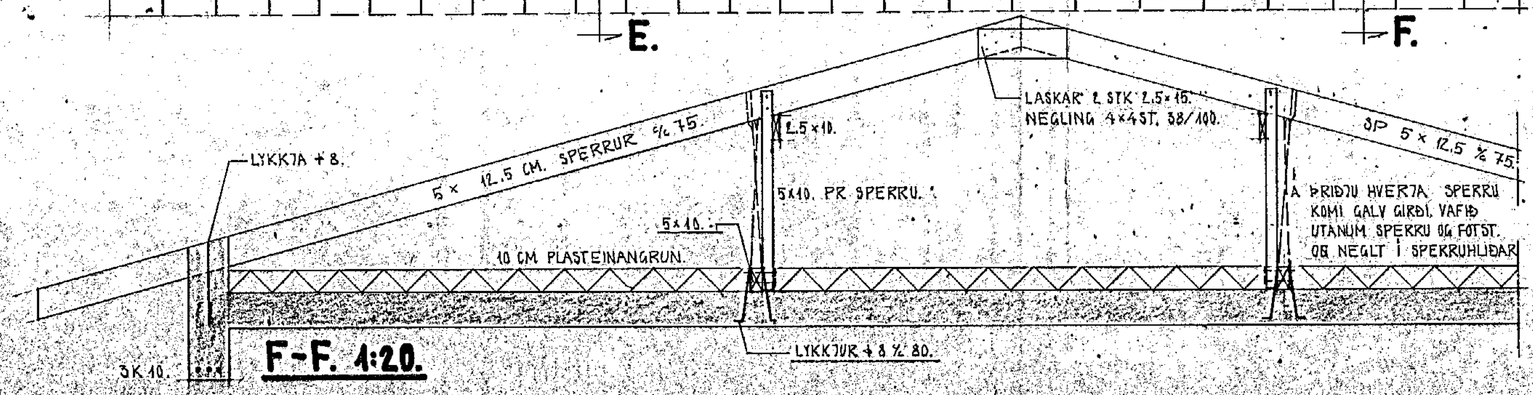

F-F. 1:20.

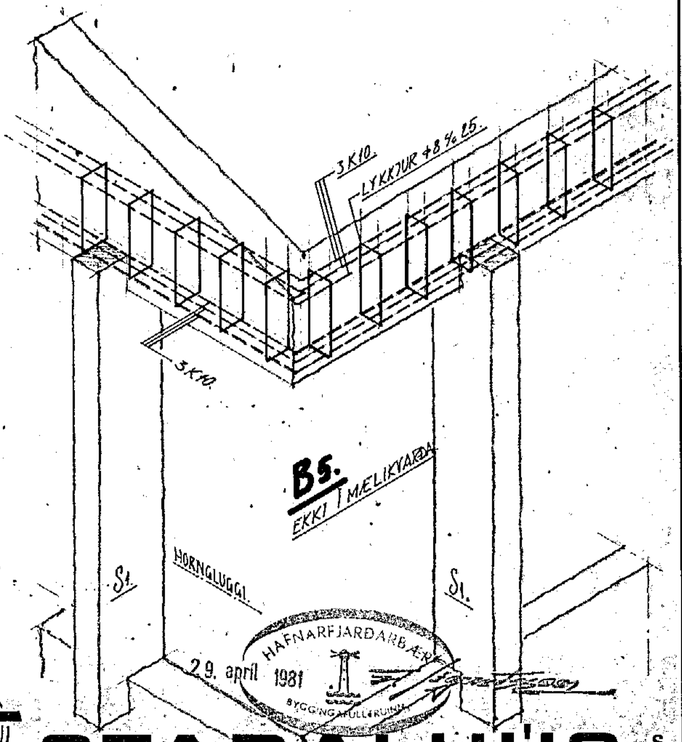

HAFNARFJARÐARBÆR
29. apríl 1981
BYGGINGAFULLTRÚINN

STAÐALHÚS S/F
TEIKNISTOFA SIÐUMÚLA 31. SÍMI 83141.

VERKEFNI	DAGS.	1979	VERK NR
ÞAKVIÐIR + JÁRNBENT STEYPA.	MKV. 1:50.	1:10.	H3
FAGRIHVAMMUR 16 HAFNARFIRÐI.	BR.		
	BLAÐ NR	2.06.	

SIGURÐUR GUÐMUNDSSON SIGURÐUR P. KRISTJÁNSSON FTFÍ