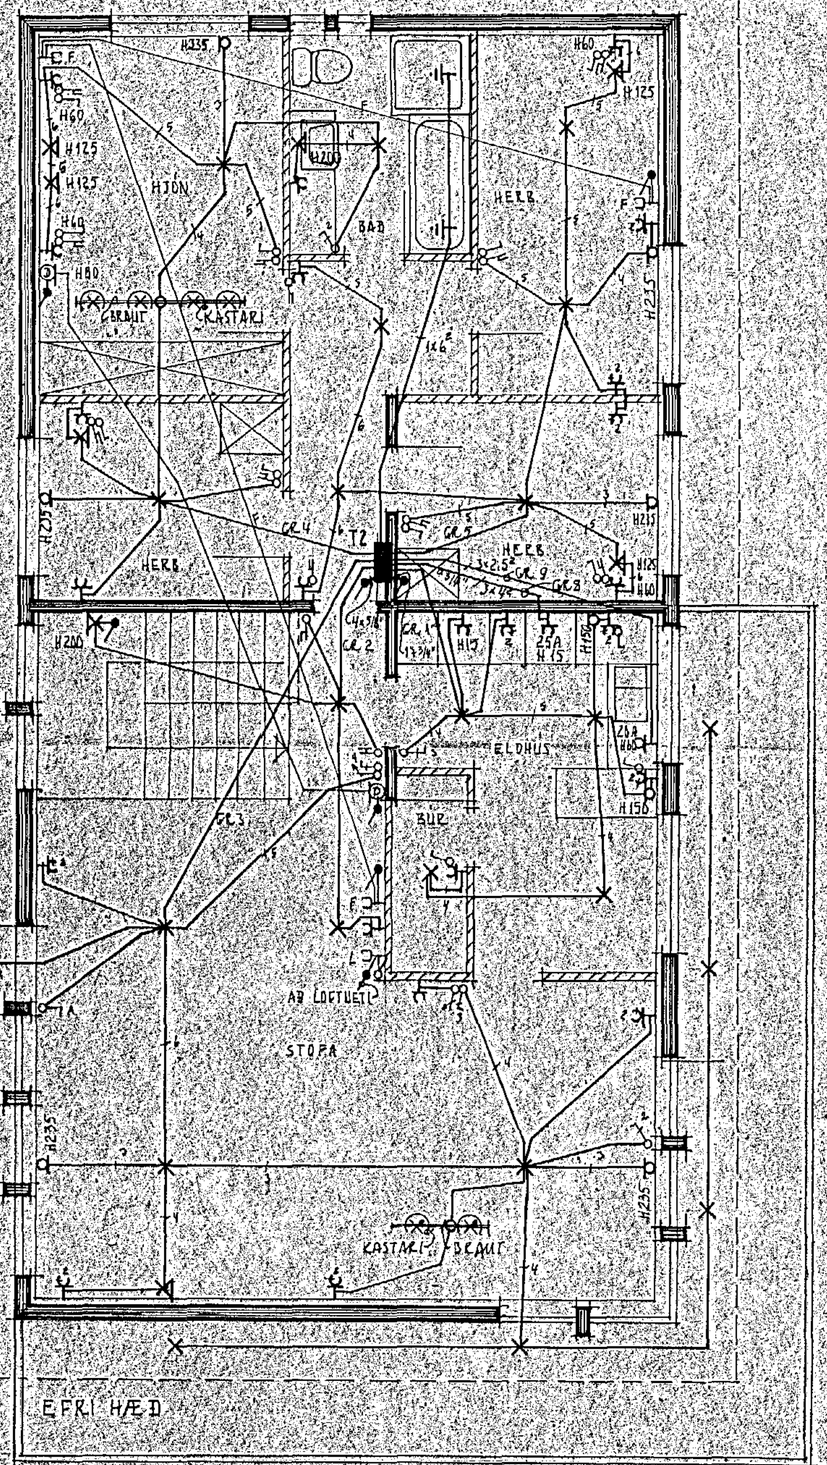

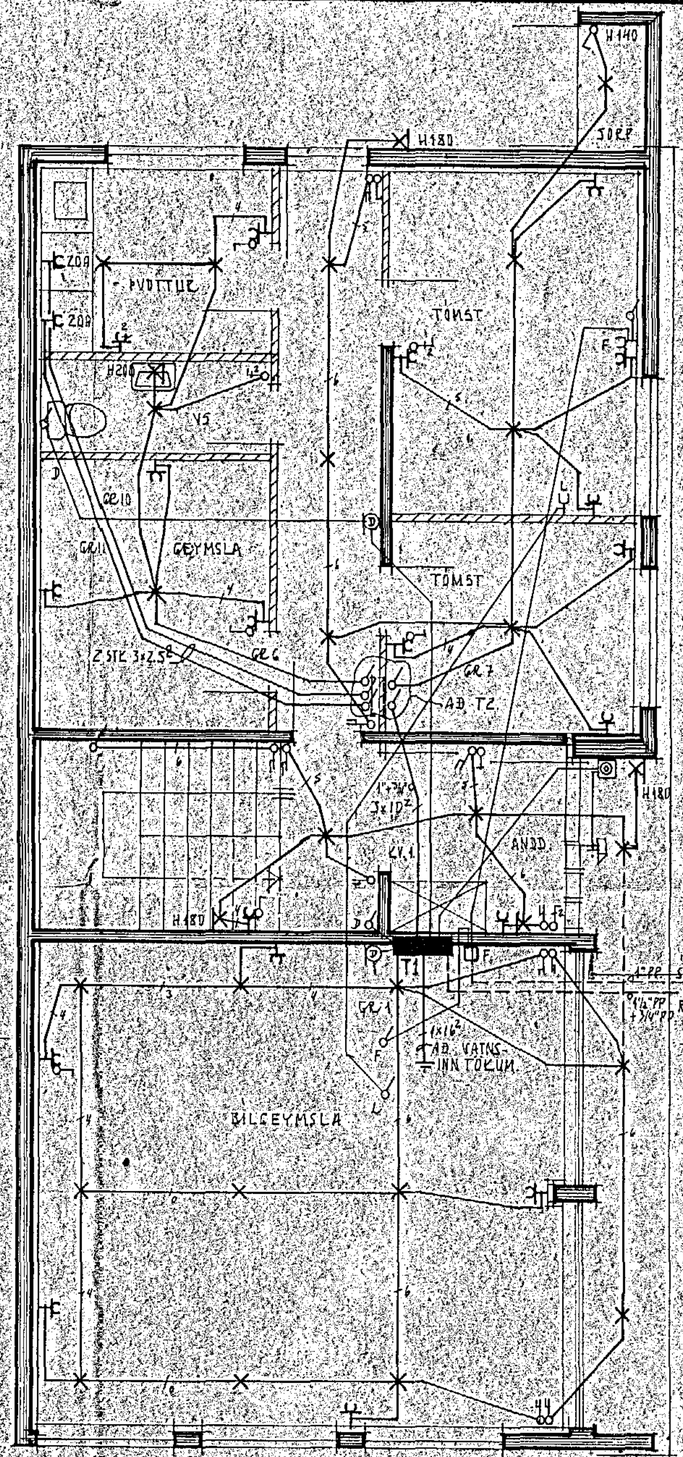

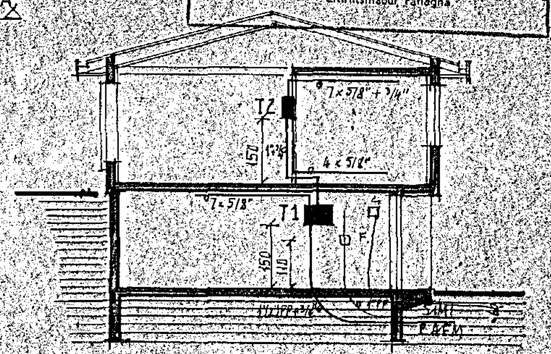

SNEIÐING A-A M. 1:100

SKÝRINGAR:

GEFIN HÆÐARMÁL SKULU VERA FRÁ FULLFRÁGENGNU GÓLFI AÐ MIÐRI ÚÐ.

HÆÐ ROFA SKAL VERA 105 SM.

HÆÐ TENGLA VIÐ ROFA FYRIR SÓMU HÆÐ OG ROFINN. HÆÐ TENGLA Í ELDHÚSI, BÚR, ÞVOTTAHÚSI, GEYMSLUM OG BÍLGEYMSLU SETJA ÁÐUR TENGLAR 20 SM. FRÁ GÓLFI.

TENGLAR Í ELDHÚSI, STAÐSETJIST NÁNAR SAMKVÆMT INNRÉTTINGARTEIKNINGUM.

HÆÐ VEGGJA SJÁ 160 SM.

MÁLSTRAUMUR, ROFA OG TENGLA SJÁ NÁNAR.

PÍPUR SJÁ NÁNAR OG VÍR 1,5 MM².

L ER LOFTNET, HÆÐ TENGLA 20 SM.

F ER SÍMI, HÆÐ TENGLA 20 SM.

R ER ÚTVARP, HÆÐ TENGLA 105 SM.

D ER DYRASÍMI, HÆÐ TENGLA 140 SM.

NEMA ANNARS SÉ GETIÐ Á UPPDRÆTTI.

ALLAR LAGNIR SKULU VERA SAMKVÆMT REGLUM RAFMAGNSEFTIRLITS RÍKISINS.

Í BAÐHERBERGI SKAL TENGJA SAMAN MEÐ 6 MM² EIRVÍR BAÐKAR, VATNSLAGNIR, VEÐRAFLSPÍPUR, NIÐURFÖLL OG FL. OG MYNDA JÖFNUNARSAMBANDSSKINNU Í TÖFLU, SAMKVÆMT REGLUGERÐ RAF. B. GARÐAR, 1988.

NOTA SKAL MÁL Á TEIKNINGUM AÐ HÚSI ÞEGAR MEÐ ER FYRIR LÉTTUM VEGGJUM.

HART SKAL SAMBAÐ KARPANDI HEIMTAUGAR OG JARÐSKAUT VIÐ RAFVEITU ÁÐUR EN VERK ER HAFIÐ.

Nr. Samþykkt með kem fyrirvara að breytinga ef þörf krefur í samræmi við samþykkt byggingarnefndar.

Hafnarfirði 28.6. 1983

f.h. Rafveitu Hafnarfjarðar

Hersir Hallgrímsson

Húsveita nr. 2885 Teikning nr. 2155

Samþykkt þ. 28.7. 1983

f.h. RAFVEITU HAFNARFJARÐAR

Eftirlitsmaður raflagna

LJÓSTÆKNI Teiknistofa, Skúlagötu 63 Reykjavík, sími 14041 Magnús Sigurðsson tæknifræðingur, ftí.	FAGRIHVAMMUR 16, HAFNARF. **RAFLÖGN** GRUNNMYNDIR M. 1:50 SNEIÐING M. 1:100 SKÝRINGAR
	VERK NR. H3
	BLAÐ 1 AF 2
	ÁGÚST '79