FAGRIHVAMMUR 16 Hafnarfirði

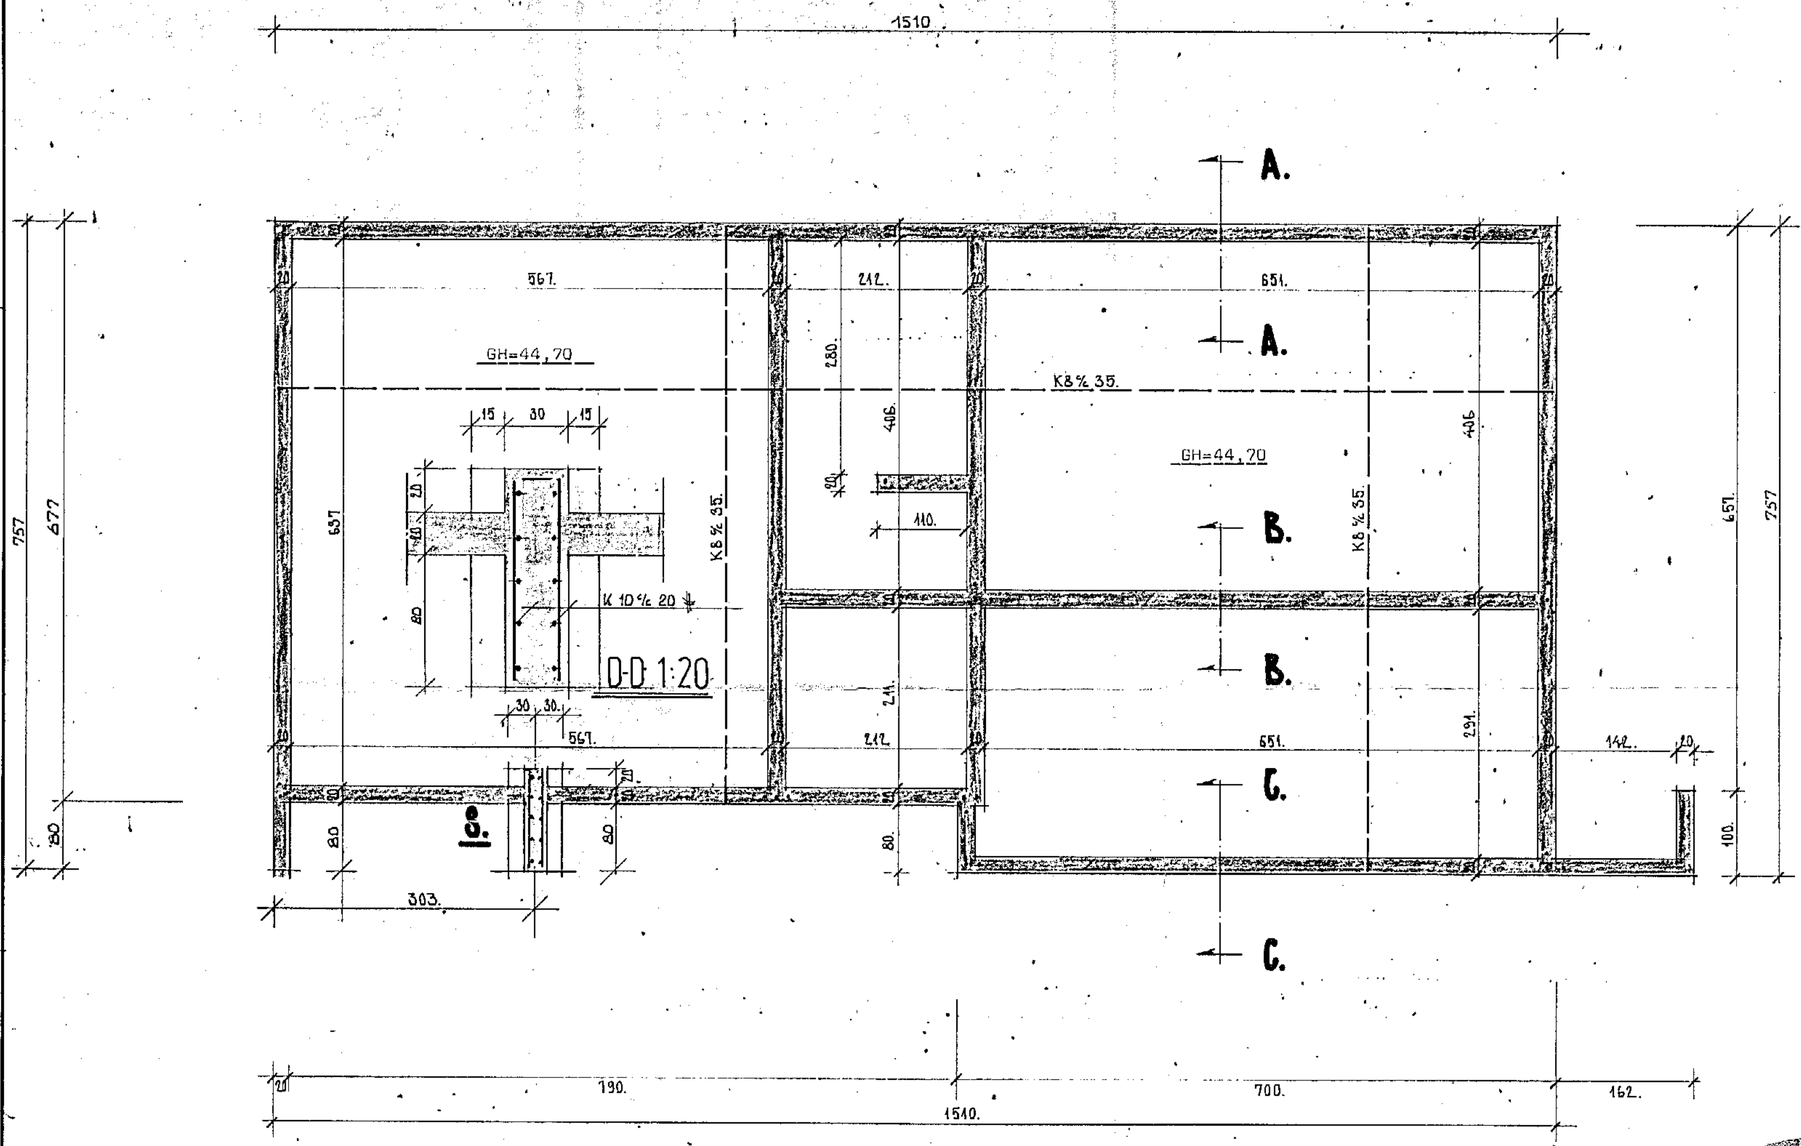

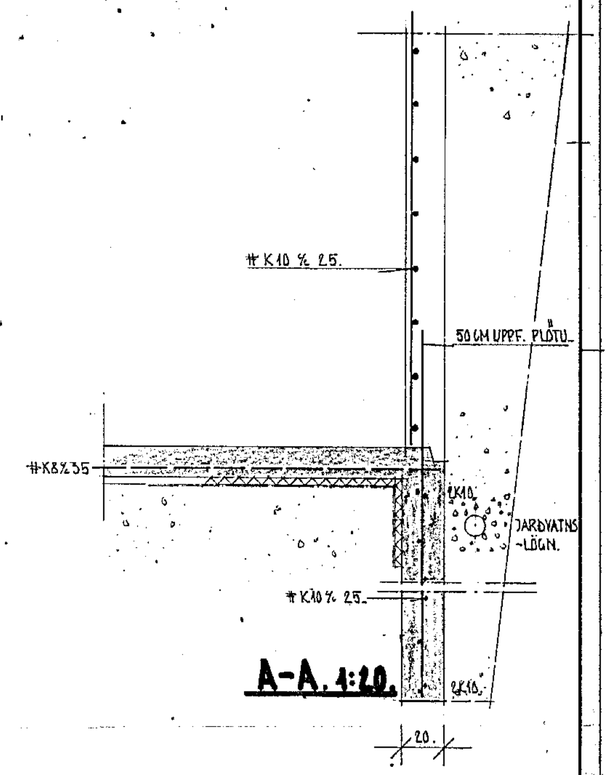

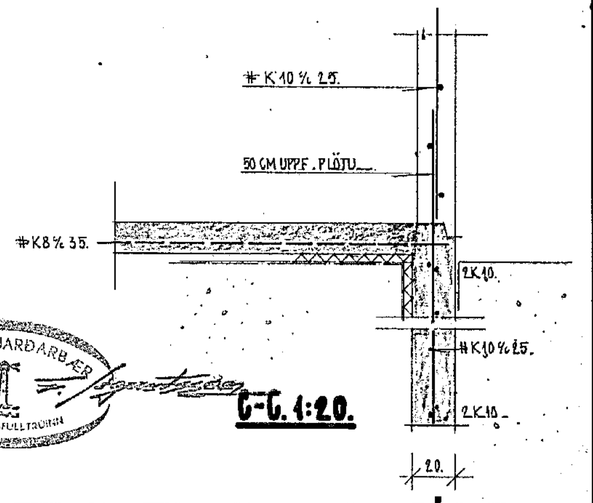

Skýringar.
Í grunni er klöpp. Hreinsa skal klöppina vandlega áður en mót eru smíðuð.
Hreinsa skal allan lausan jarðveg úr grunni og fylla í staðinn með hreinni möl, þjappa hana með titrarasleða í 30.cm þykkum lögum og væta hvert lag áður en þjöppun hefst.
Fylla skal jafnt báðum megin að veggjum, svo þeir svigni ekki undan þrýstingi frá fyllingu.
Bendistál er kambstál Ks40 auðkennt með K.
Steypa sé S200.skv IST10 sigmál steypu sé 6-8.cm.

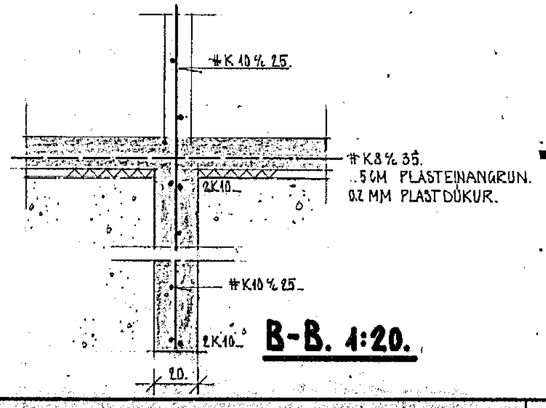

9. okt. 1979 HAFNARFJARÐARBÆR BYGGINGAFULLTRÚINN

STAÐALHÚS S/F

TEIKNISTOFA SIÐUMÚLA 31 SÍMI 83141.

VERKEFNI: UNDIRSTÖÐUR, JÁRNBENT STEYPA.	DAGS. 1979.		VERK NR. H3
	MKV. 1:50	1:20.	
	BR.		
	BLAÐ NR 2.04.		

SIGURÐUR GUÐMUNDSSON SIGURÐUR P. KRISTJÁNSSON FTFÍ