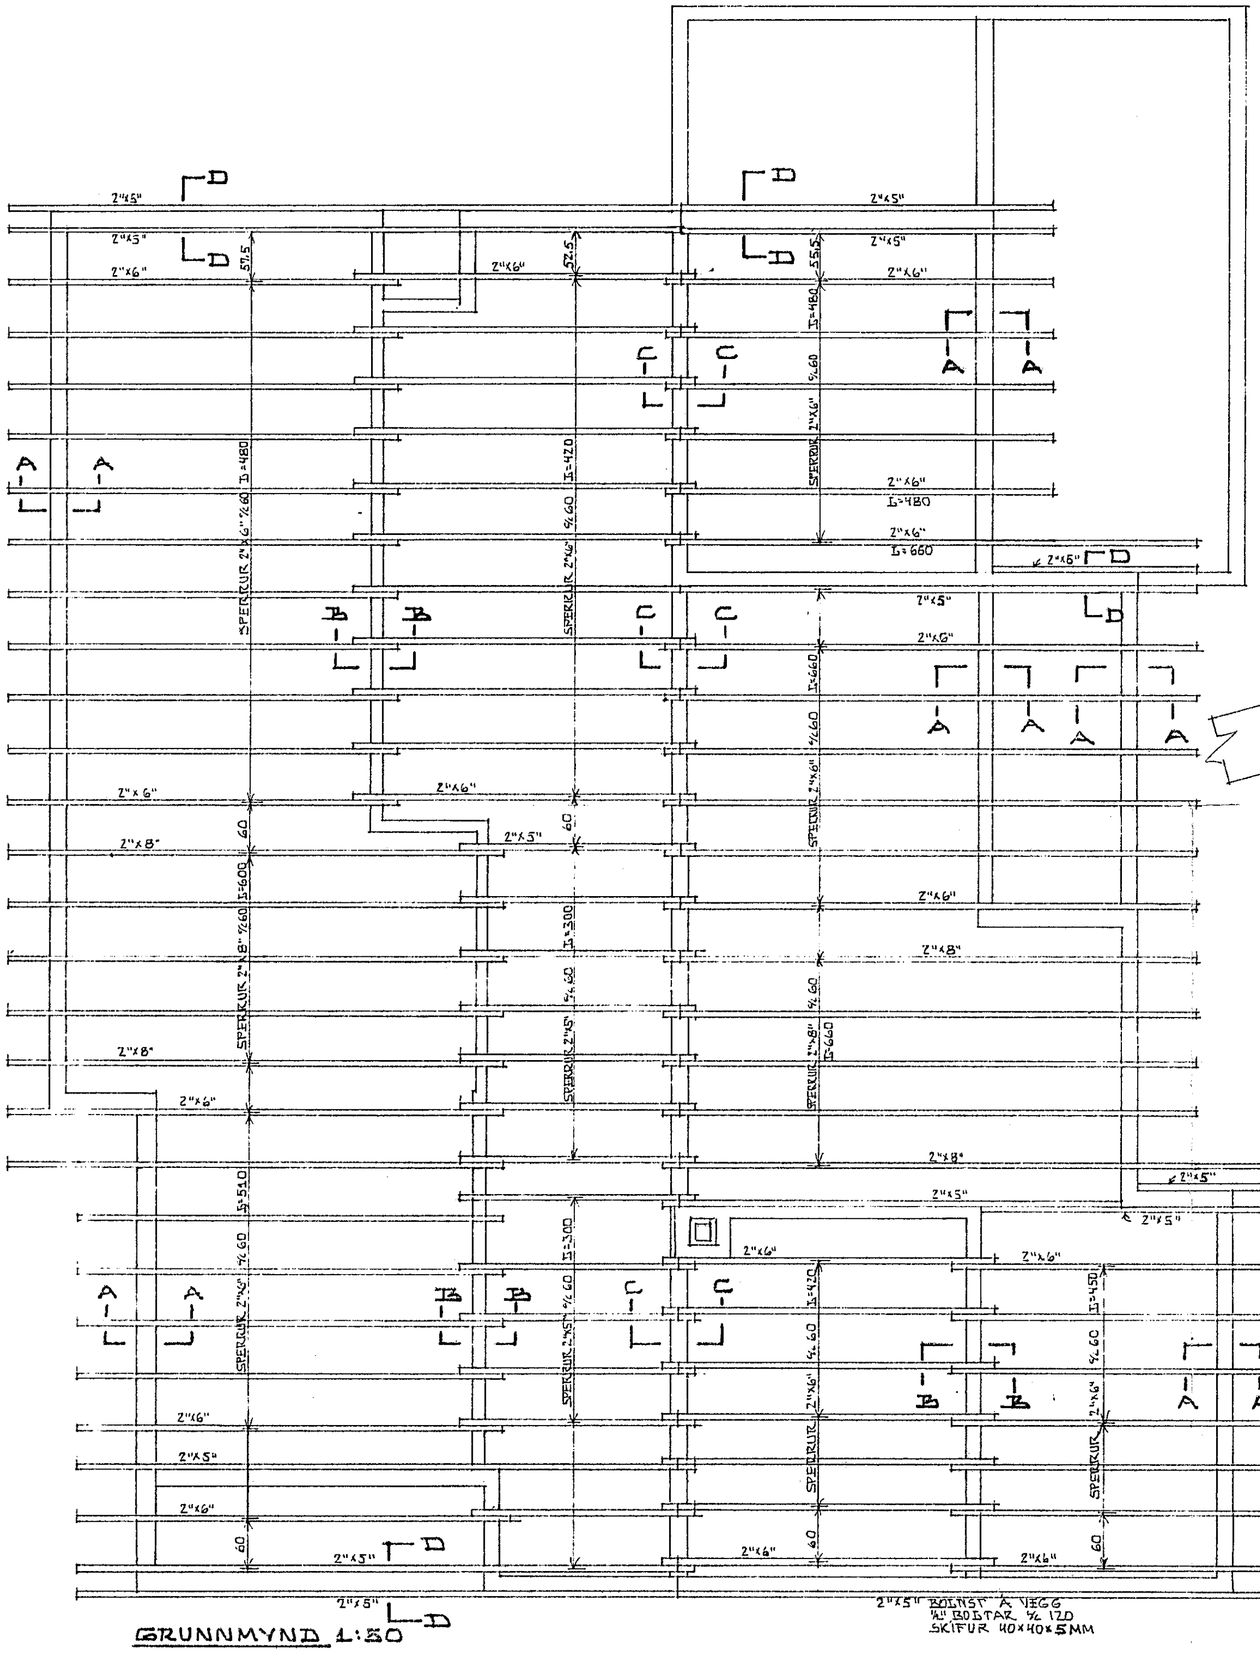

GRUNNMYND 1:50

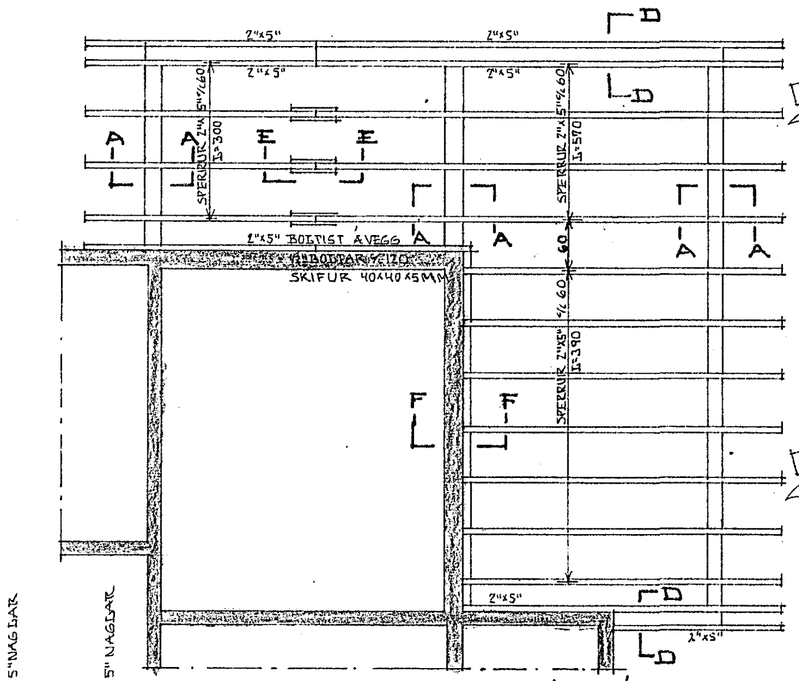

GRUNNMYND ÞAKS YFIR BÍLSKÚR 1:50

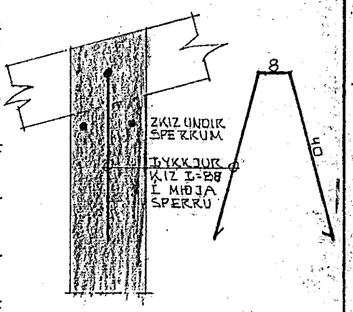

SNIÐ A-A 1:10

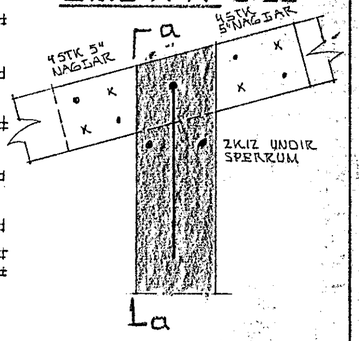

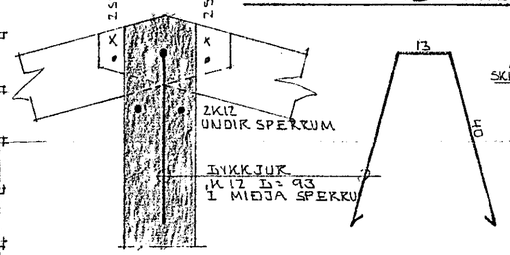

SNIÐ C-C 1:10

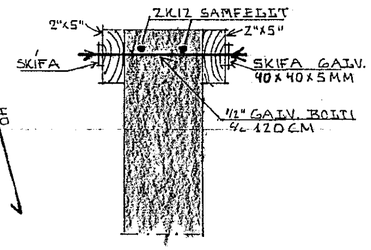

SNIÐ D-D 1:10

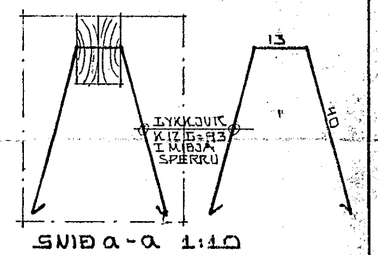

SNIÐ a-a 1:10

SNIÐ B-B 1:10

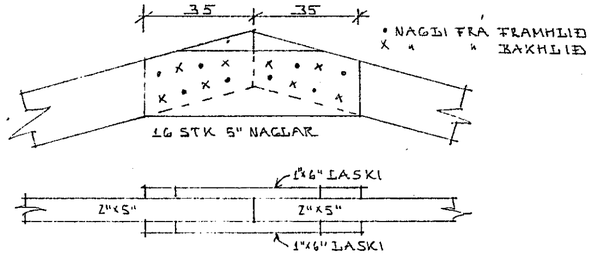

SNIÐ E-E 1:10

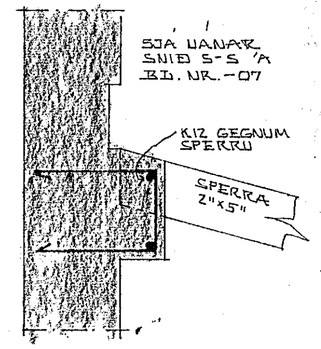

SNIÐ F-F 1:10

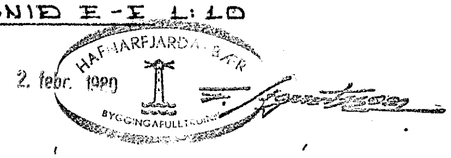

MÁLSETNINGAR SJÁ TEIKN. ARKITEKTS Í MÆLIKV. 1:50
LOFTUN ÞAKS Í SAMRÁÐI VIÐ ARKITEKT.

FAGRIHVAMMUR 7, HAFNARFIRÐI.	DAGS: 24-01-90
	HANNAÐ K.S
ÞAKVIÐIR OG FESTINGAR ÞEIRRA.	TEIKNAÐ K.S
	VERK NR. FLOKKUR 7903 - 01
MÆLIKVARÐI: 1:50 . 1:10	TEIKN. NR. -08
KRISTJÁN STEFÁNSSON TÆKNIFRÆÐINGUR F.T.F.I.	
MIÐVANGI 12. HAFNARFIRÐI SÍMI 52870 Kristján Stefánsson	