

GK=42.70

GK=42.6

K10C15

KBC20

E

D

A

SNID C-C

SNID A-A

GK=39.85

D

A

D

A

C


C

GRUNNMYND ÚTTRÖÐPÚR.


SNID B-B

GK=42.70

GK=40.20

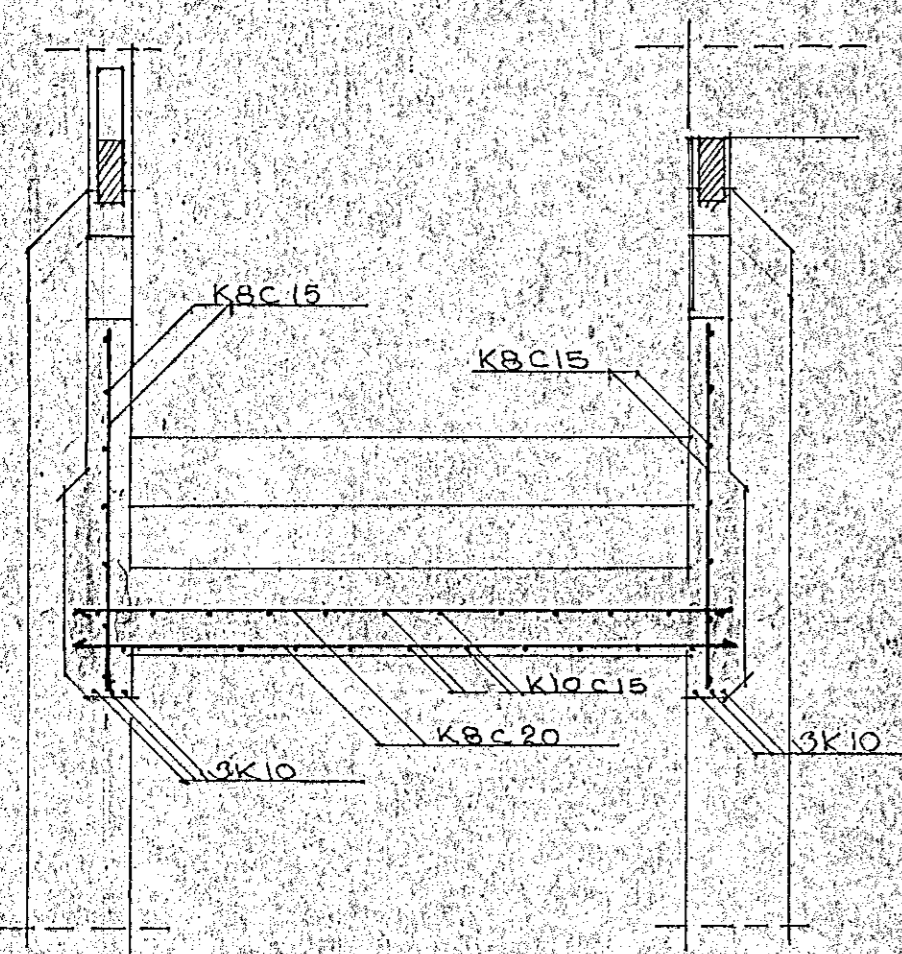


SNID D-D

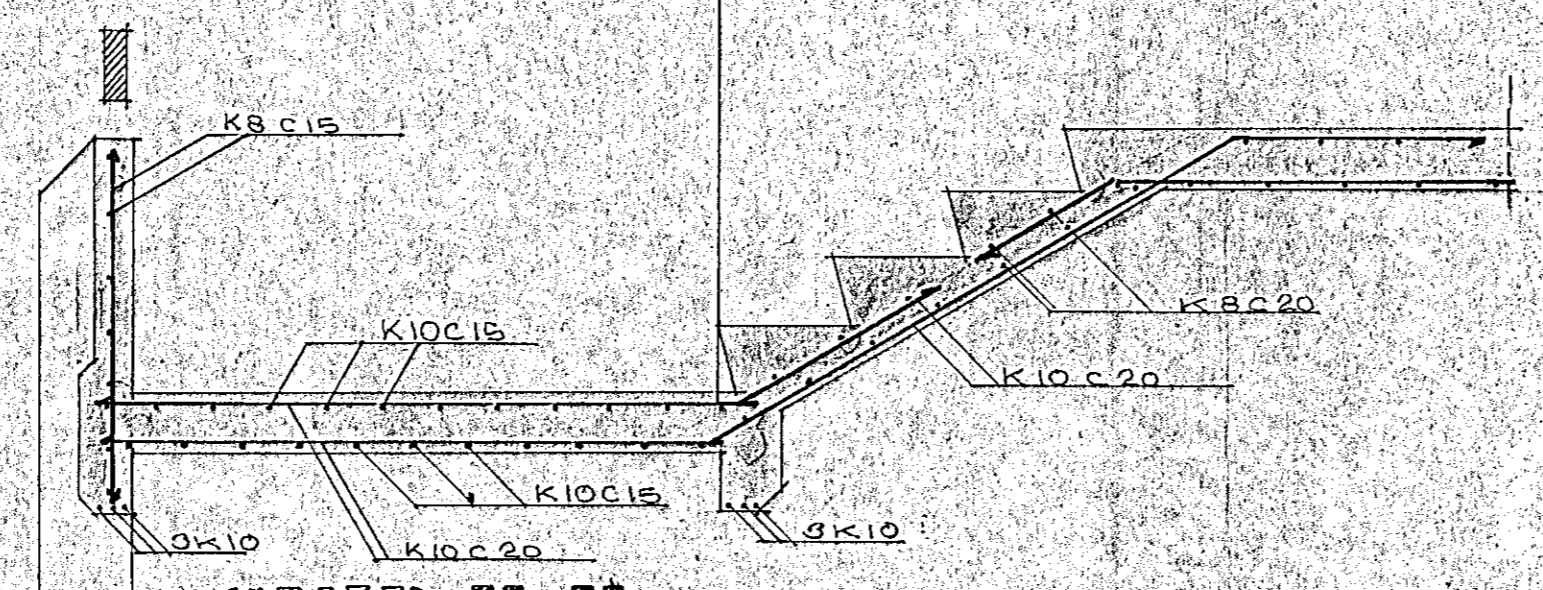

SNID E-E

B

B

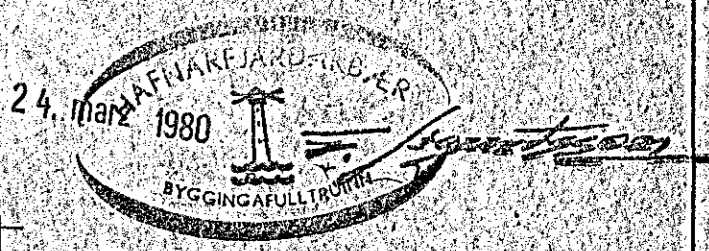

NR 102

ÞACRITIVAMMUR 80. HAFNARFIRI 1 MARZ 80
 HAFNARFIRI
 Sigurður Þorvaldsson

ÚTTRÖÐPÚR OG KJALLARA STÍCHI M.1:20.

SIGURÐUR ÞORVALDSSON
 BYGGINGARFRÆÐINGUR
 BREIÐVANGI 28, HF. SÍMI 54092