

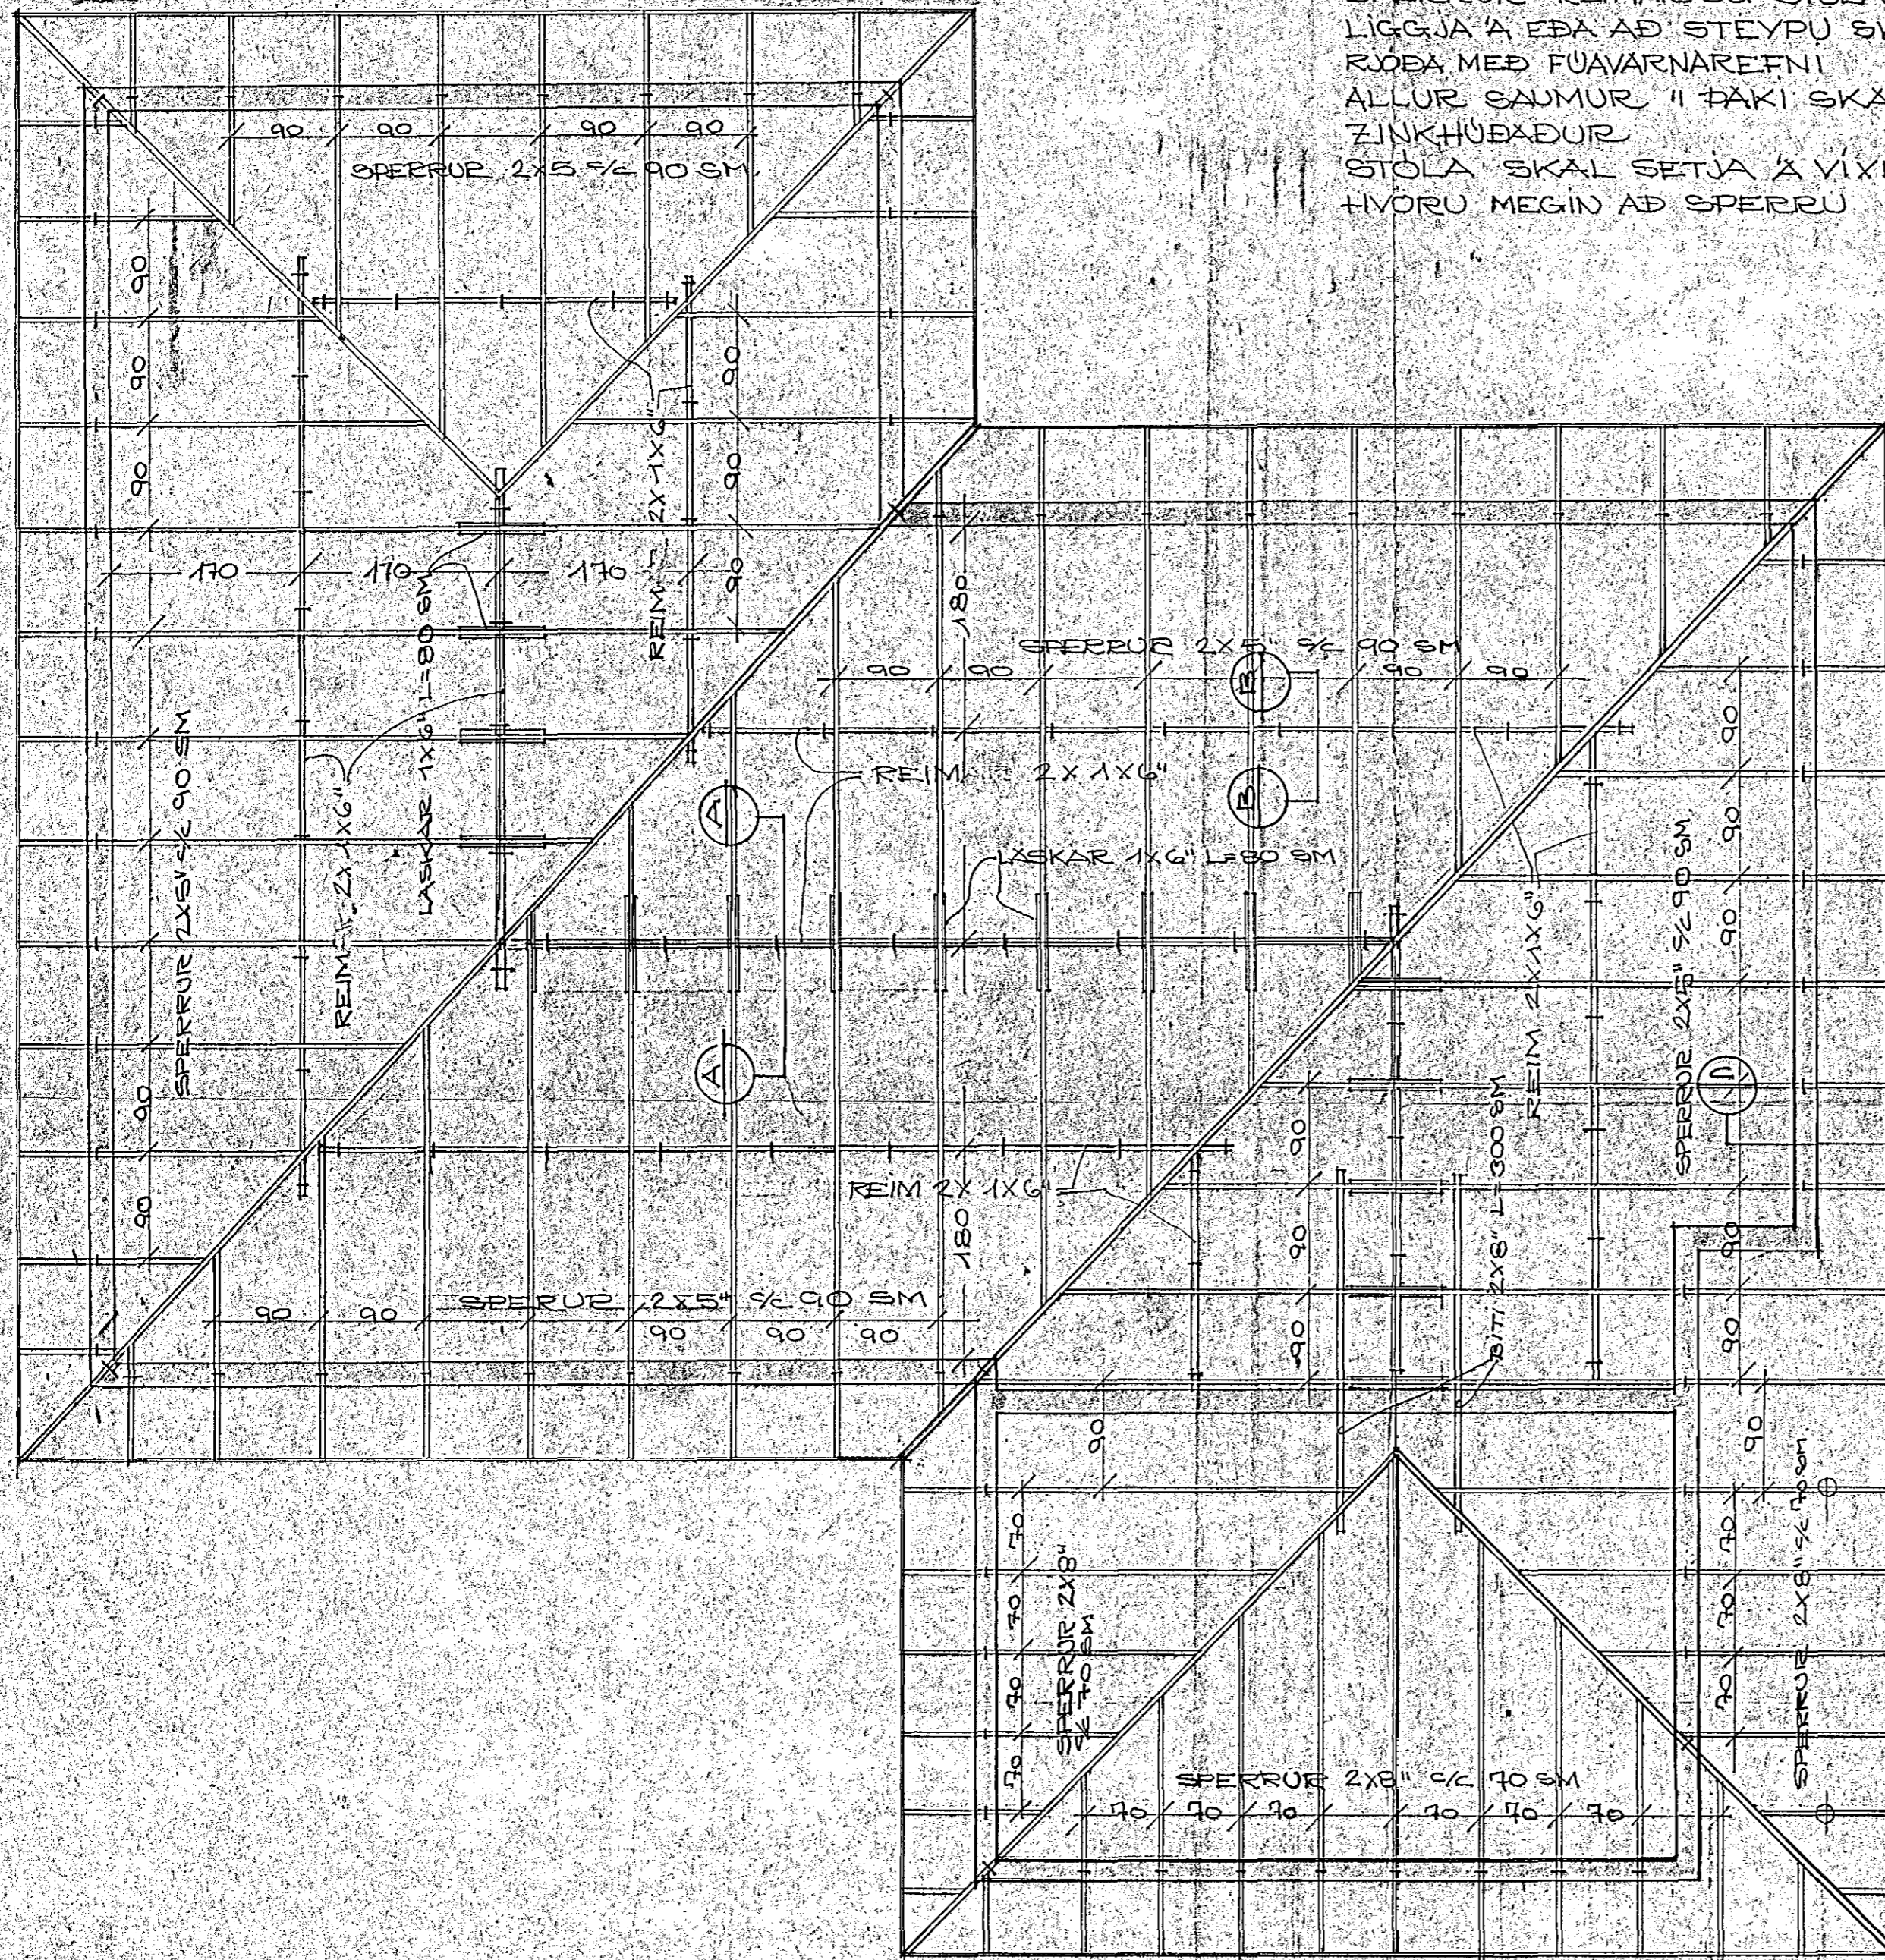


SKYRINGAR:  
 SPERRUR REIMAR OG STOLARSEM  
 LIGGJA Á EÐA AD STEYPU SKAL  
 RÖÐA MEÐ FUAVARNAREFNI  
 ALLUR SAUMUR 11 ÞAKI SKAL VERA  
 ZINKHJÓÐUR  
 STOLA SKAL SETJA Á VÍXL SINN  
 HVÖRU MEGIN AD SPERRU

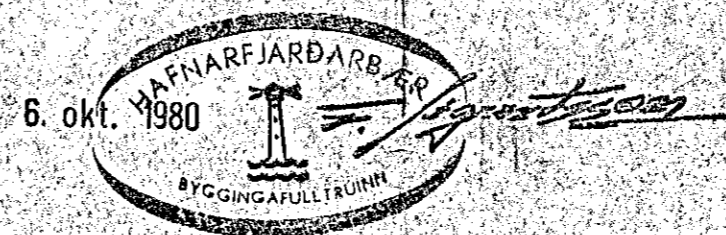

SPERRUPLAN M. 1:50

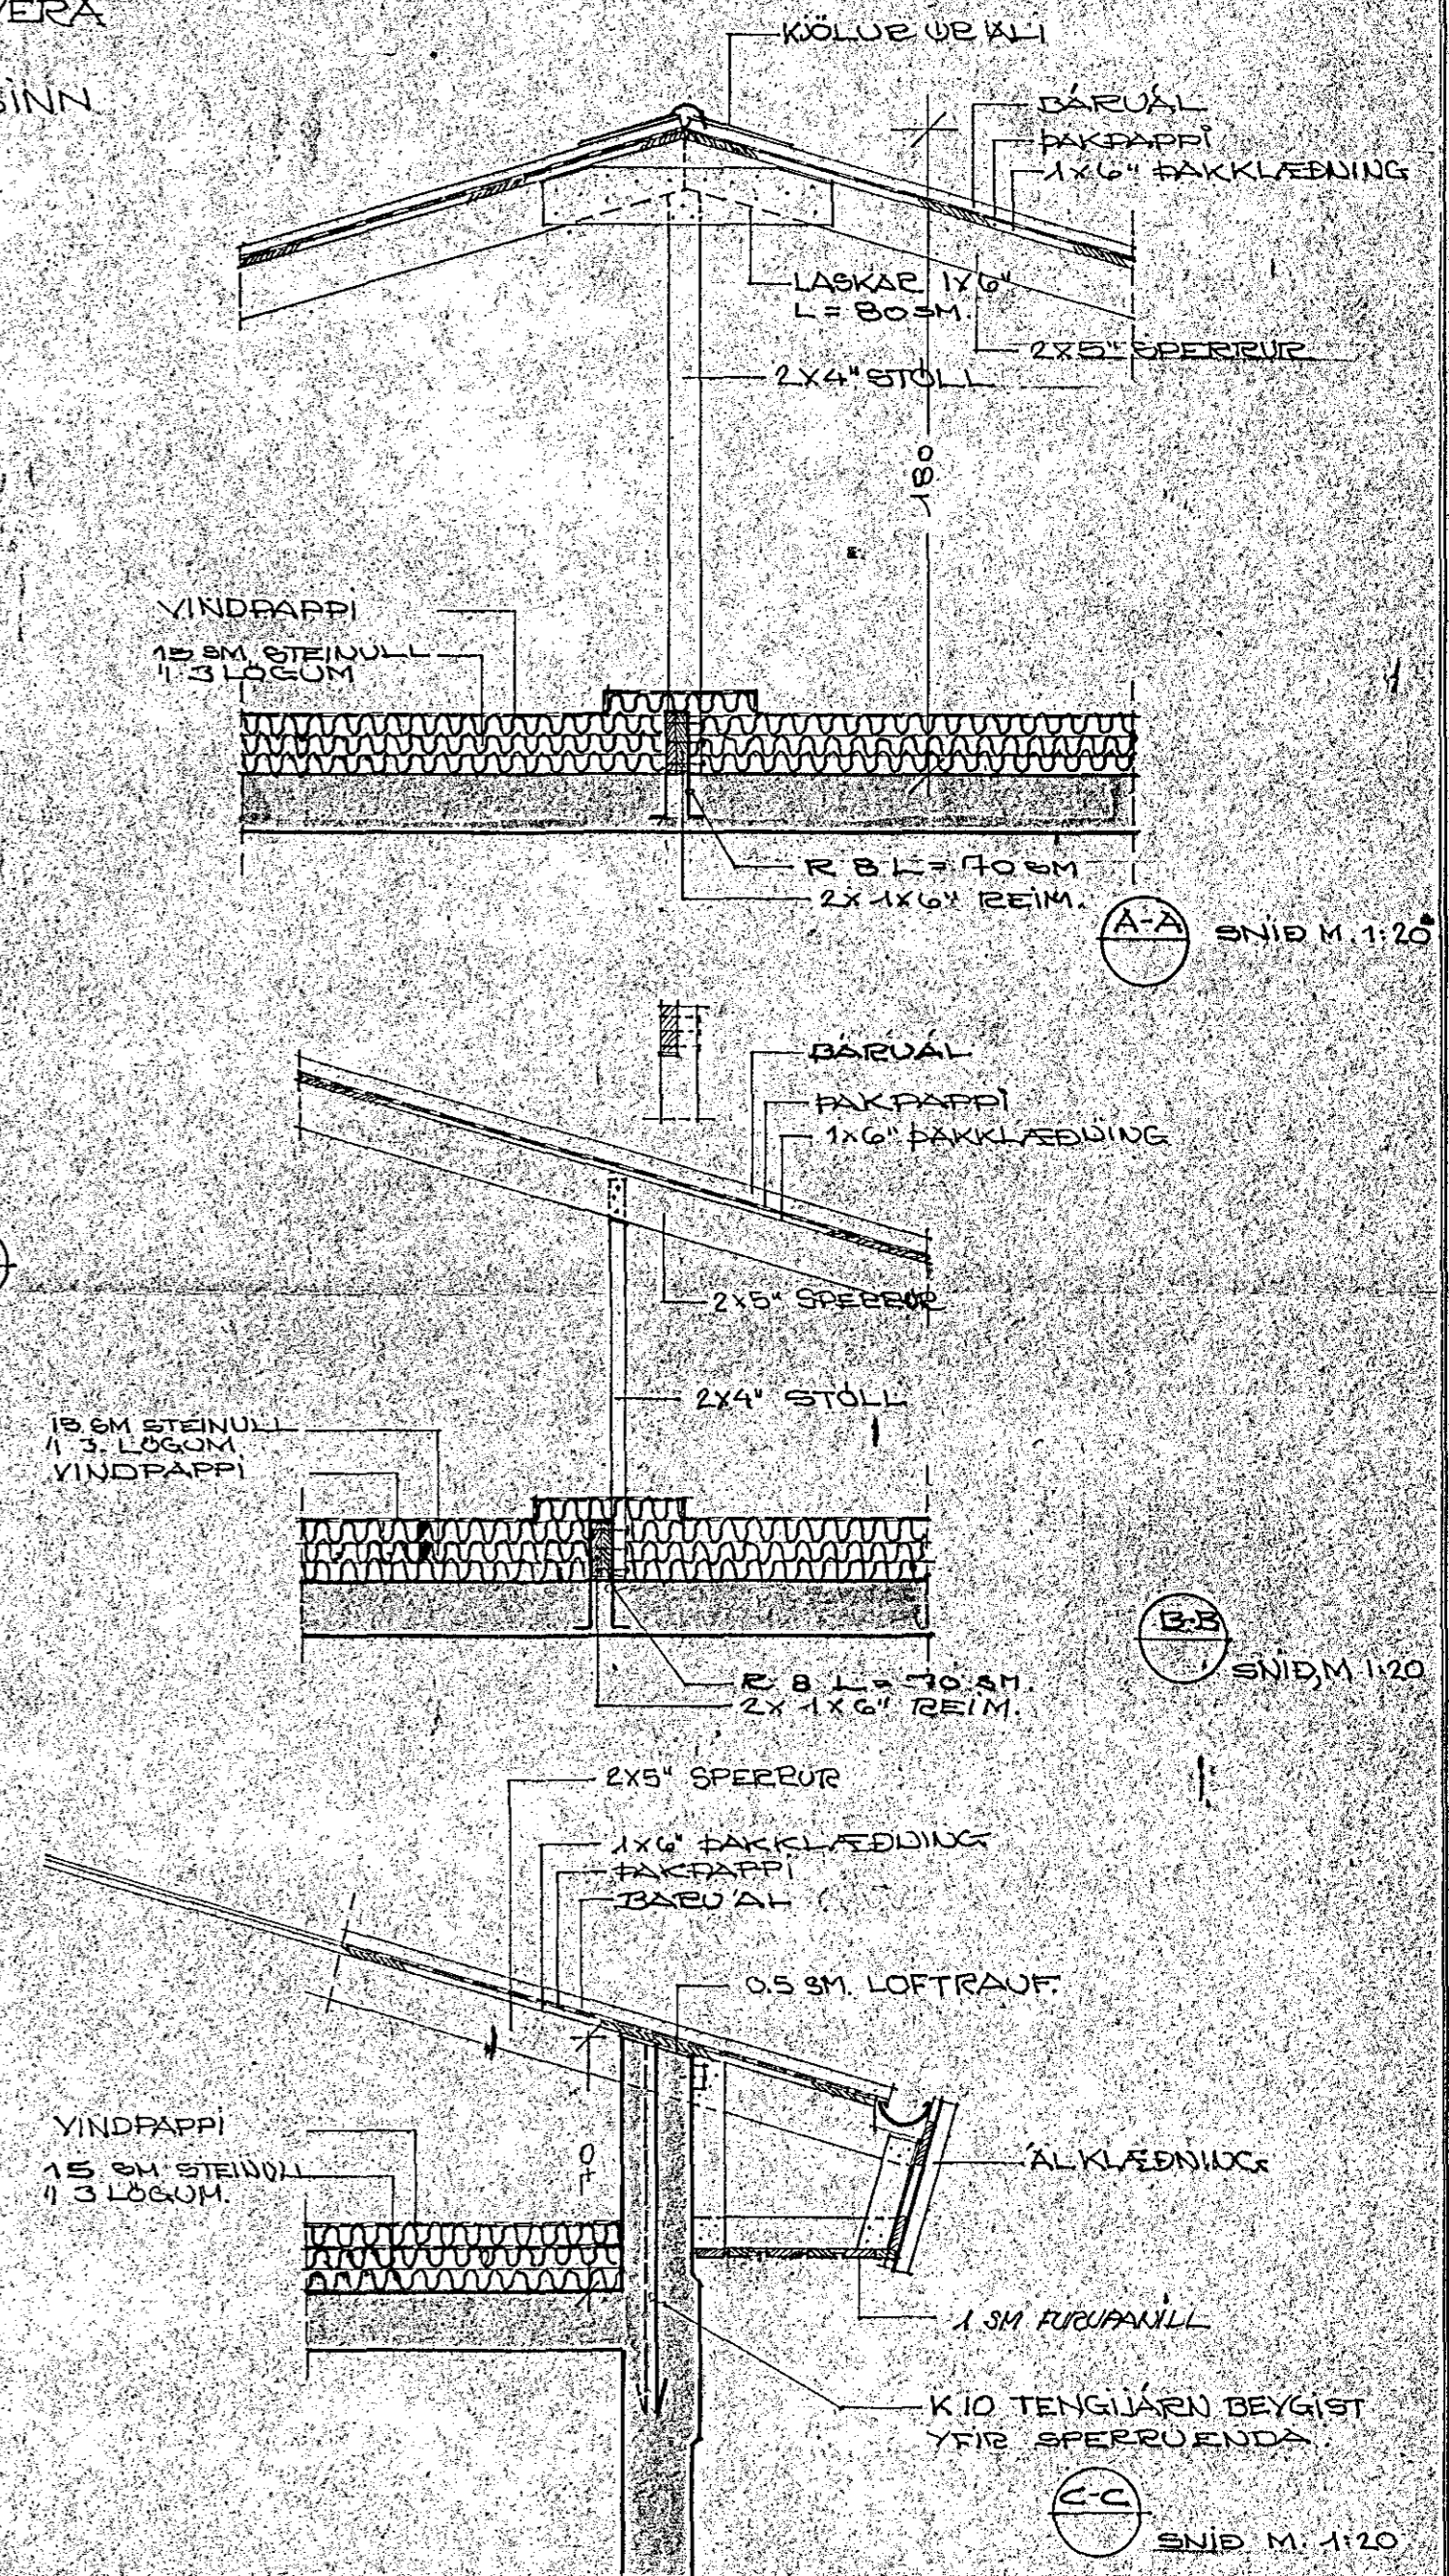

FAGRI HVAMMUR 8 HAFNAEFIRÐI  
 ÞAKMYND. M. 1:50 / 1:20  
 SIGURDUR ÞORVARÐARSON BYGGINGAÆFINGINGUR  
 BREIÐVANGI 28 HAFNAEFIRÐI SIMI 54092  
 1 SEPT. 1980