Húsveita nr. 2664 Teikning nr. 1879
Samþykkt þ. 13-8 1980
f.h. RAFVEITU HAFNARFJARÐAR
Jens Eversson
Eftirlitsmaður raflagna

Inntök samþykkt 23.7. 1980
f.h. RAFVEITU HAFNARFJARÐAR
Albert Kristinsson

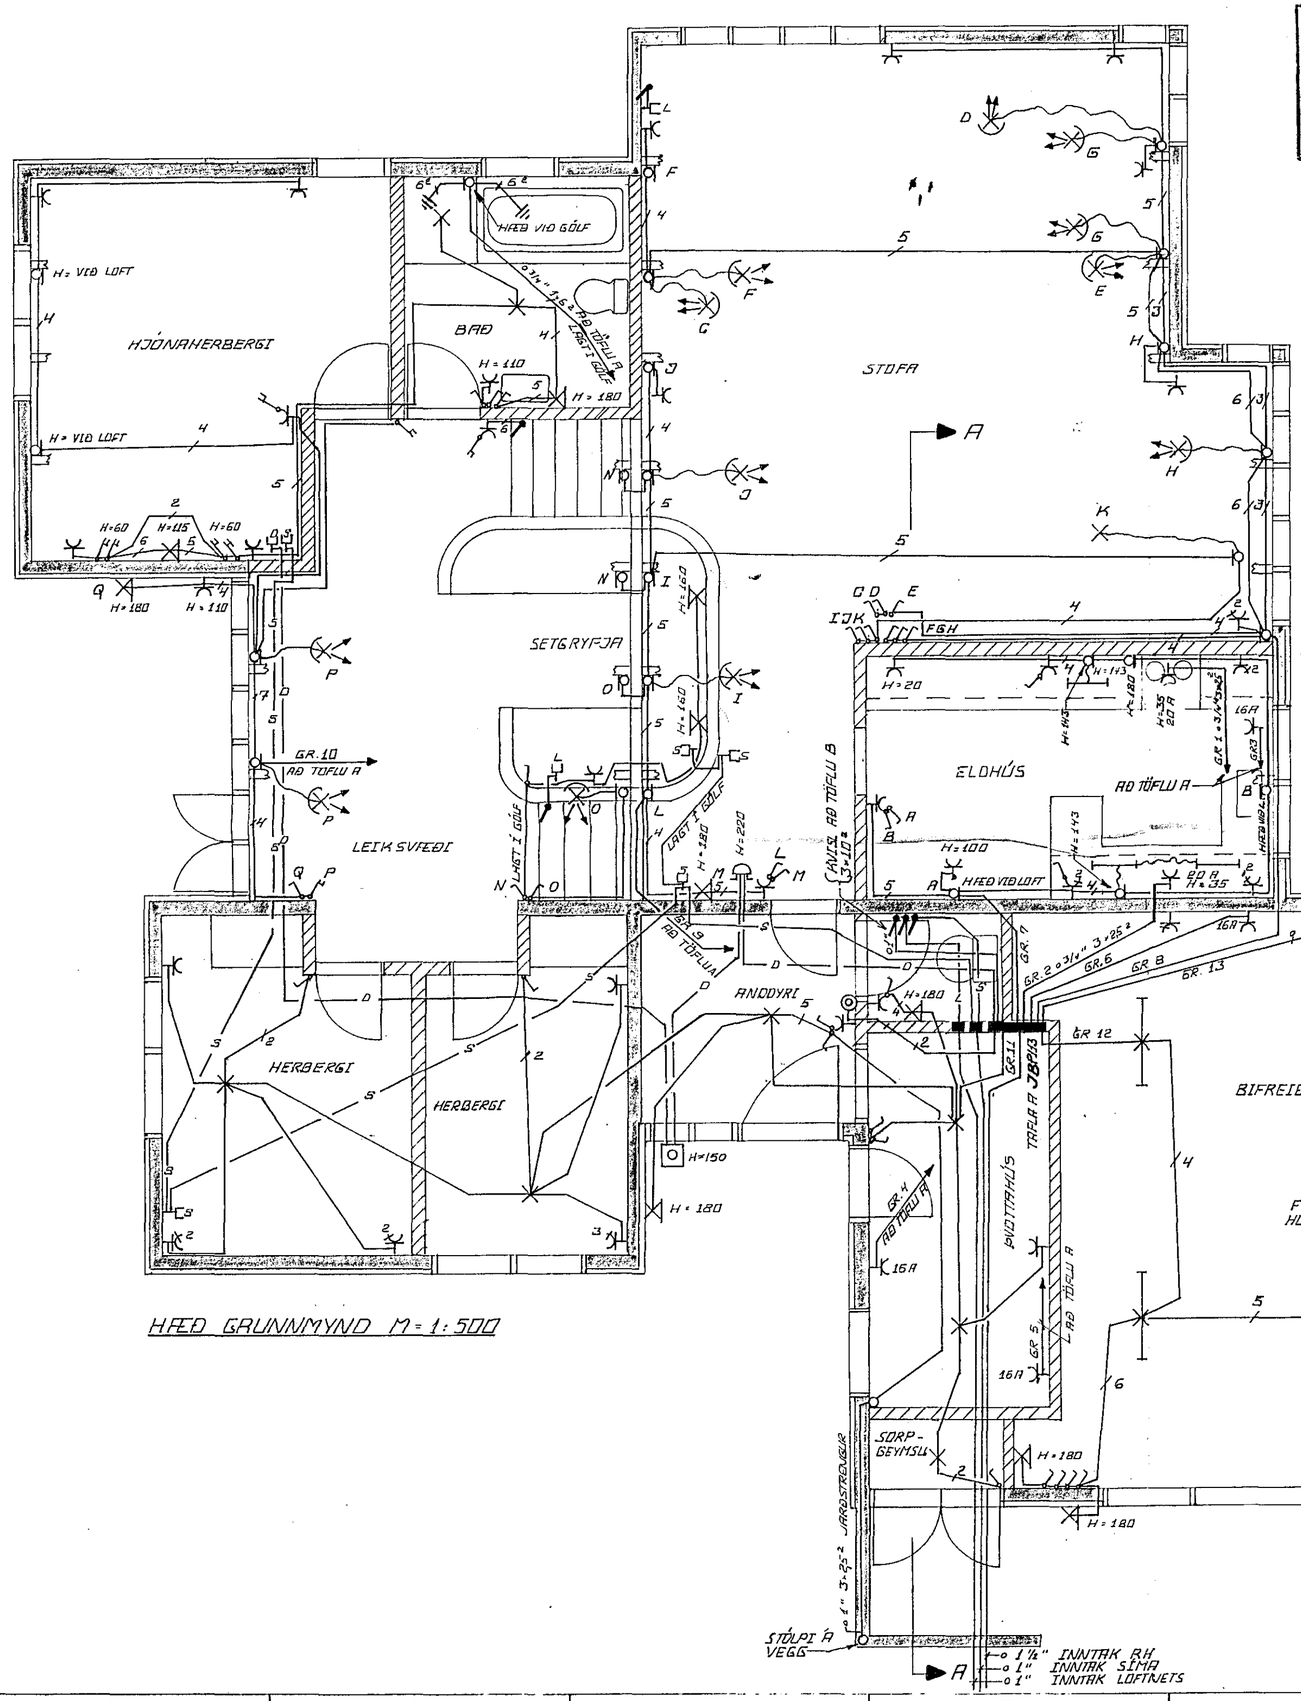

HÆÐ GRUNNMYND M = 1:500

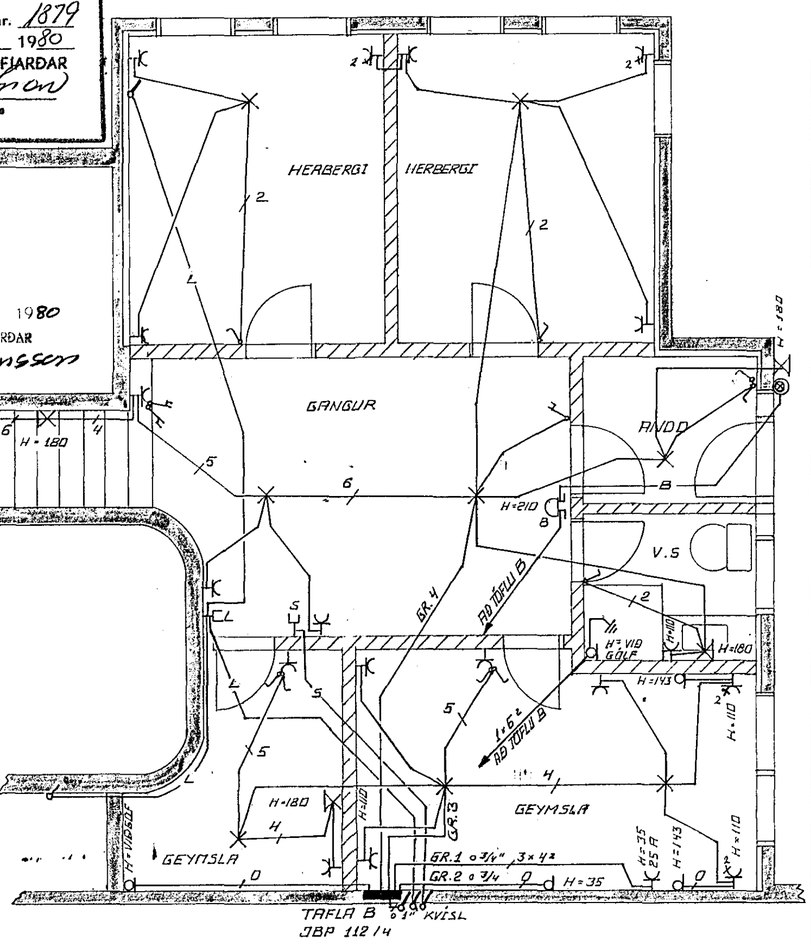

KJALLARI GRUNNMYND M = 1:500

SKÝRINGAR:

HÆÐIR ERU GEFNAR Í CM FRÁ FULLFRÁGENGNU GÓLFI
HÆÐ TENGLA SÉ 20 CM, NEMA Í ELDHÚSI, ÞVOTTAHÚSI, OG BÍLSGEYMSLU, ÞAR SEM TENGLAR SÉU 110 CM HÆÐ,
HÆÐ ROFA SÉ 110cm. TENGLAR VIÐ ROFA SÉU Í SÖMU HÆÐ OG ROFINN.
VEGGDÓSIR VIÐ LOFTBITA Í STOFU LEIKSVÆÐI OG HJÓNA HERBERGI SÉU FAST VIÐ VÆNTANLEGA LOFTKLÆÐNINGU.
MÁLSTRAUMUR ROFA OG TENGLA SÉ 10 A
LAGNIR SÉU ∘ 5/8" PLASTPÍPUR ÍDREGNAR MEÐ 3×1.5" VÍR

NEMA ANNARS SÉ GÉTIÐ

S = SÍMI
L = LOFTNET
B = BJALLA
D = DYRASÍMI

Breyting	Dags.	Nafn		Dags.	Nafn	FAGRIHVAMMUR 9 GRUNNMYND HÆÐ KJALLARI	Kvarði 1:50
			Frumdr.	JUN'80	O.J./þB.		
			Teikn.	JUN'80	H.J.		
			Yfirf.				
			Ólygur Jónasson Þorsteinn Bjarnason			RAFLÖGN	BLAÐ 1 AF 2