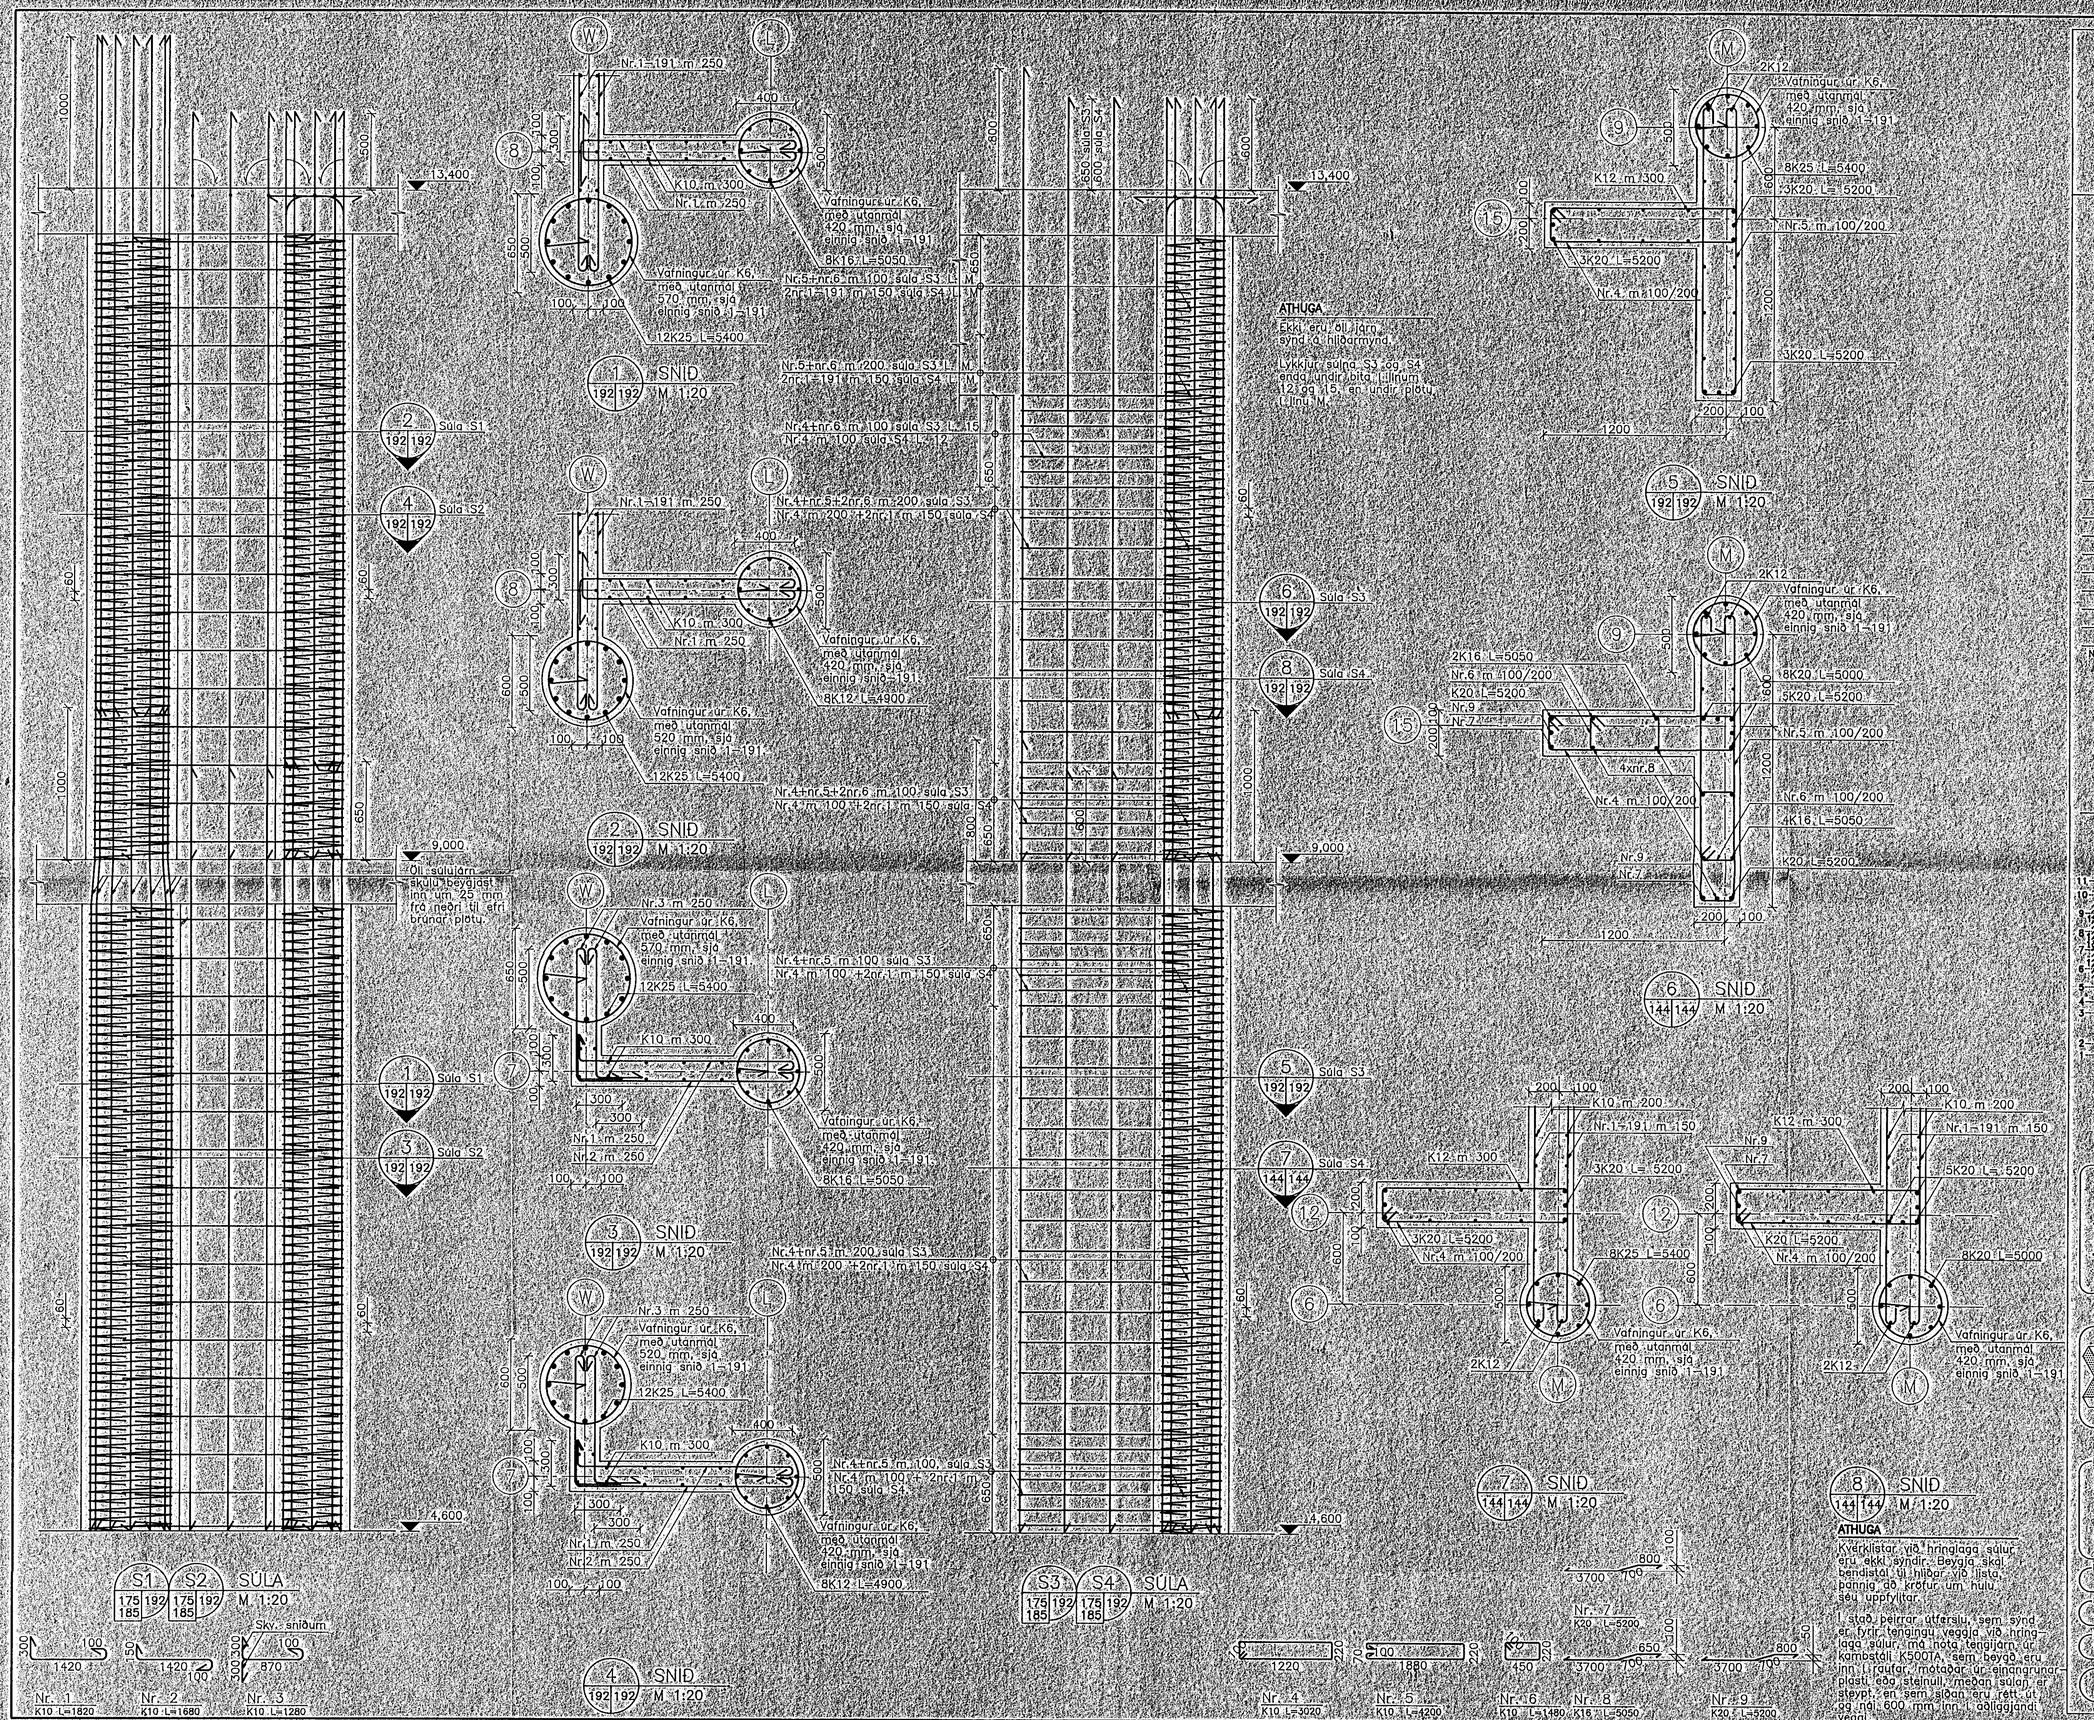
SNIÐ M 1:20
SÚLA M 1:20
Súla S1
Súla S2
Súla S3
Súla S4
Skv. sniðum
Vafningur úr K6, með utanmál 420 mm, sjá einnig snið 1-191
Vafningur úr K6, með utanmál 520 mm, sjá einnig snið 1-191
Vafningur úr K6, með utanmál 570 mm, sjá einnig snið 1-191
Öll súlujárn skulu beygjast inn um 25 mm frá neðri til efri brúnar plötu.
ATHUGA
Ekki eru öll járn á synd á hliðarmynd.
Lykkjur súlna S3 og S4 enda undir bita, illilnum 12 og 16, en undir plötu í lilnu M.
ATHUGA
Kverkjistar við hringlagð súlur eru ekki syndir. Beygja skal bendistál til hliðar við ljósta, þannig að krafur um hulu séu uppfylltar.
Í stað beitrar utfersju, sem synd er fyrir tengingu veggja við hringlagð súlur, má nota tengijárn úr kambstáli K500TA, sem beygð eru inn í raufar, mótaðar úr einangrunarplasti eða steinull, meðan sulan er steypt, en sem síðan eru rett út og hallað 600 mm inn í aðliggjandi veggi.
NR. FJÖLDI BREYTINGAR DAGS. SAMÞ.
HAFNARFJARÐARBÆR
09 SEP 1993
BYGGINGARFULLTRÚI
MIÐBÆR
HAFNARFJARÐAR
FJARÐARGATA 13-15
ALMENNA VERKFRÆÐISTOFAN HF.
FELLSMÚLA 26 108 REYKJAVÍK
SÍMI (91) 678100 FAX (91) 680284
HEITI
BURÐARVIRKI
1- OG 2. HÆÐ, HLUTI 5
SÚLUR
MÁ 1:20
HANNAÐ
TEIKNAÐ G.S.
YFIRFARIÐ
SAMÞ.
DAGS. 01.09.1993
TEIKNING NR. 1032-B-192
BREYTING NR.