


A HLIDARMYND M 1:50
176/222/186

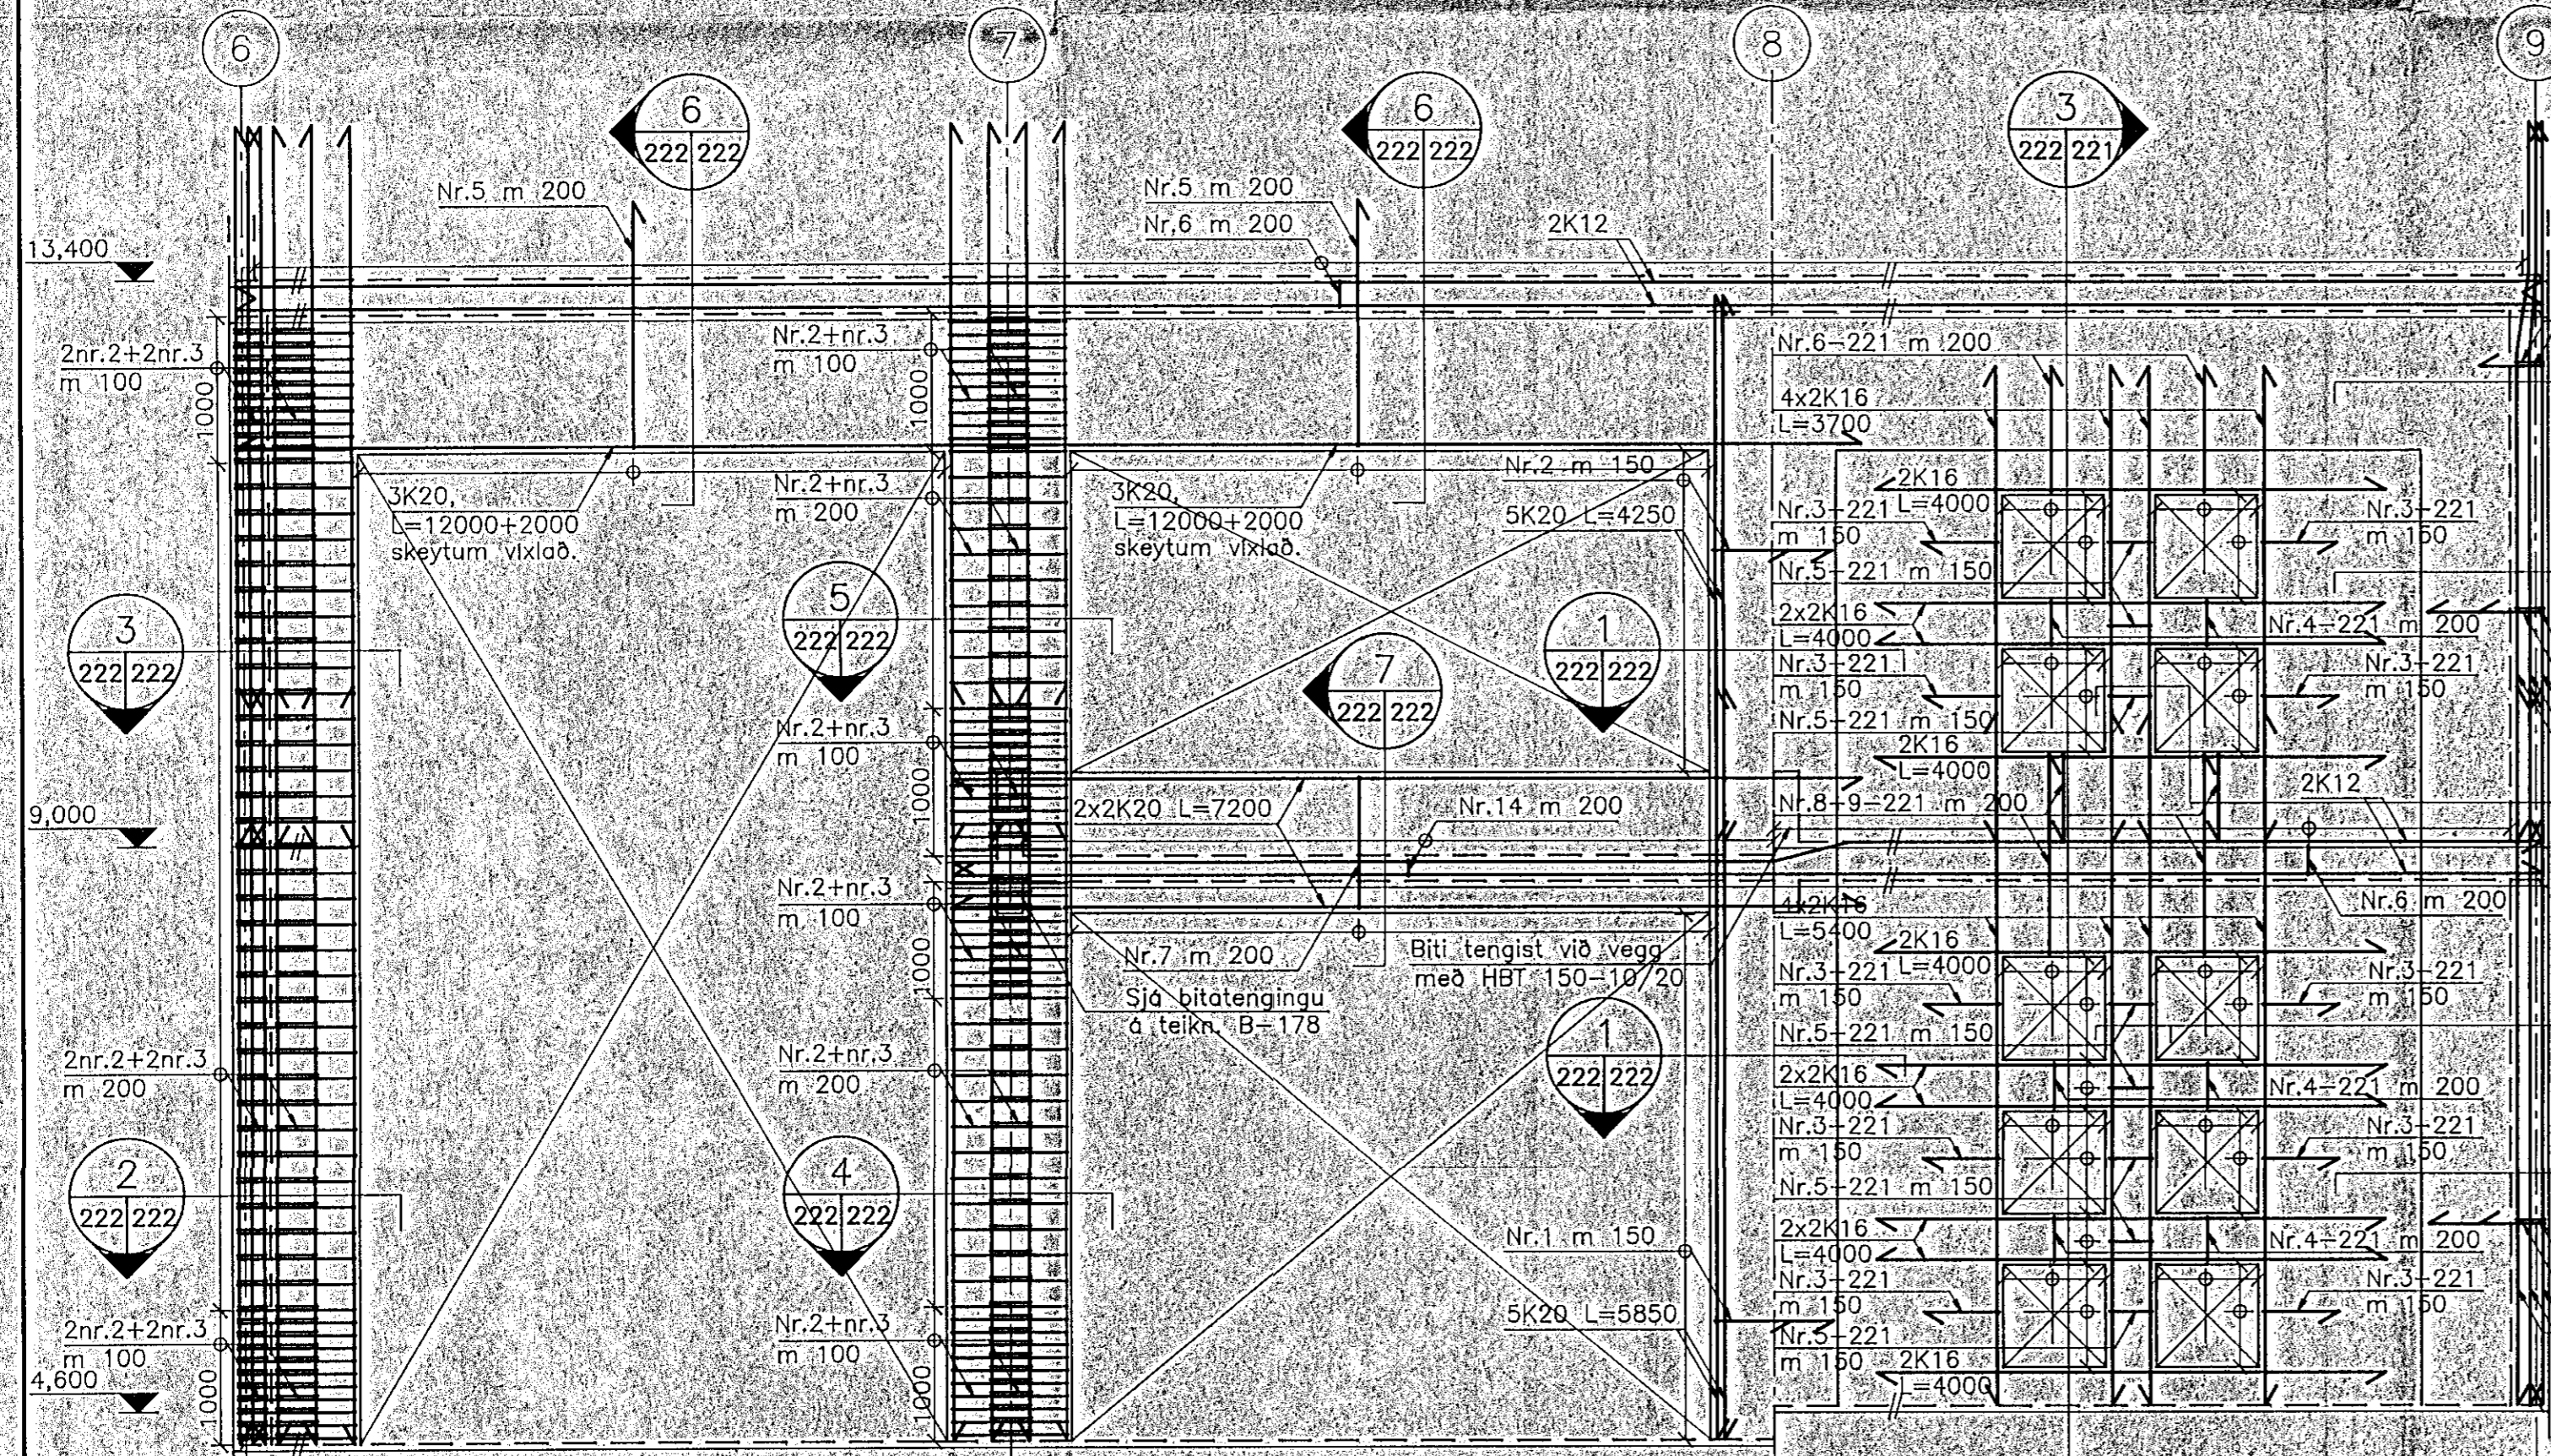

B HLIDARMYND M 1:50
176/222/186

ATHUGA
 A hlíðarmyndum er ekki sýnd grunnbending veggjanna þ.e. K10 m 150 lárétt og K10 m 200 lóðrétt.
 Göt með hlíðar <200 mm eru ekki sýnd. Leggja skal viðbótarbendingu umhverfis op með hlíðar >200 mm skv. tekn. B-101 þar sem viðbótarbending er ekki sýnd á hlíðarmynd.

1 SNID M 1:20
222/222

2 SNID M 1:20
222/222

3 SNID M 1:20
222/222

4 SNID M 1:20
222/222

5 SNID M 1:20
222/222

6 SNID M 1:20
222/222

7 SNID M 1:20
222/222

8 SNID M 1:20
222/222

9 SNID M 1:20
222/222

ASKILID, ELDRÍ TEIKNING ÓGILD

03 SEP 1993

MIDBÆR HAFNARFJARDAR
 FJARDARGATA 13-15

ALMENNA VERKFRÆÐISTOFAN HF
 FELLESMÚLA 28 - 108 REYKJAVÍK
 Sími (91) 678100 FAX (91) 680284

BURDARVIRKI
 1. OG 2. H. VEGGIR I L, Z OG Y
 HLIDARMYNDIR, SNID

SKALA 1:20 1:50

HAHAHAH TEGNAR VITAFARID SAMP
 H.V./G.S. SAMP

DAGS 01/09 1993

TEIKNING NR. 1032-B-222