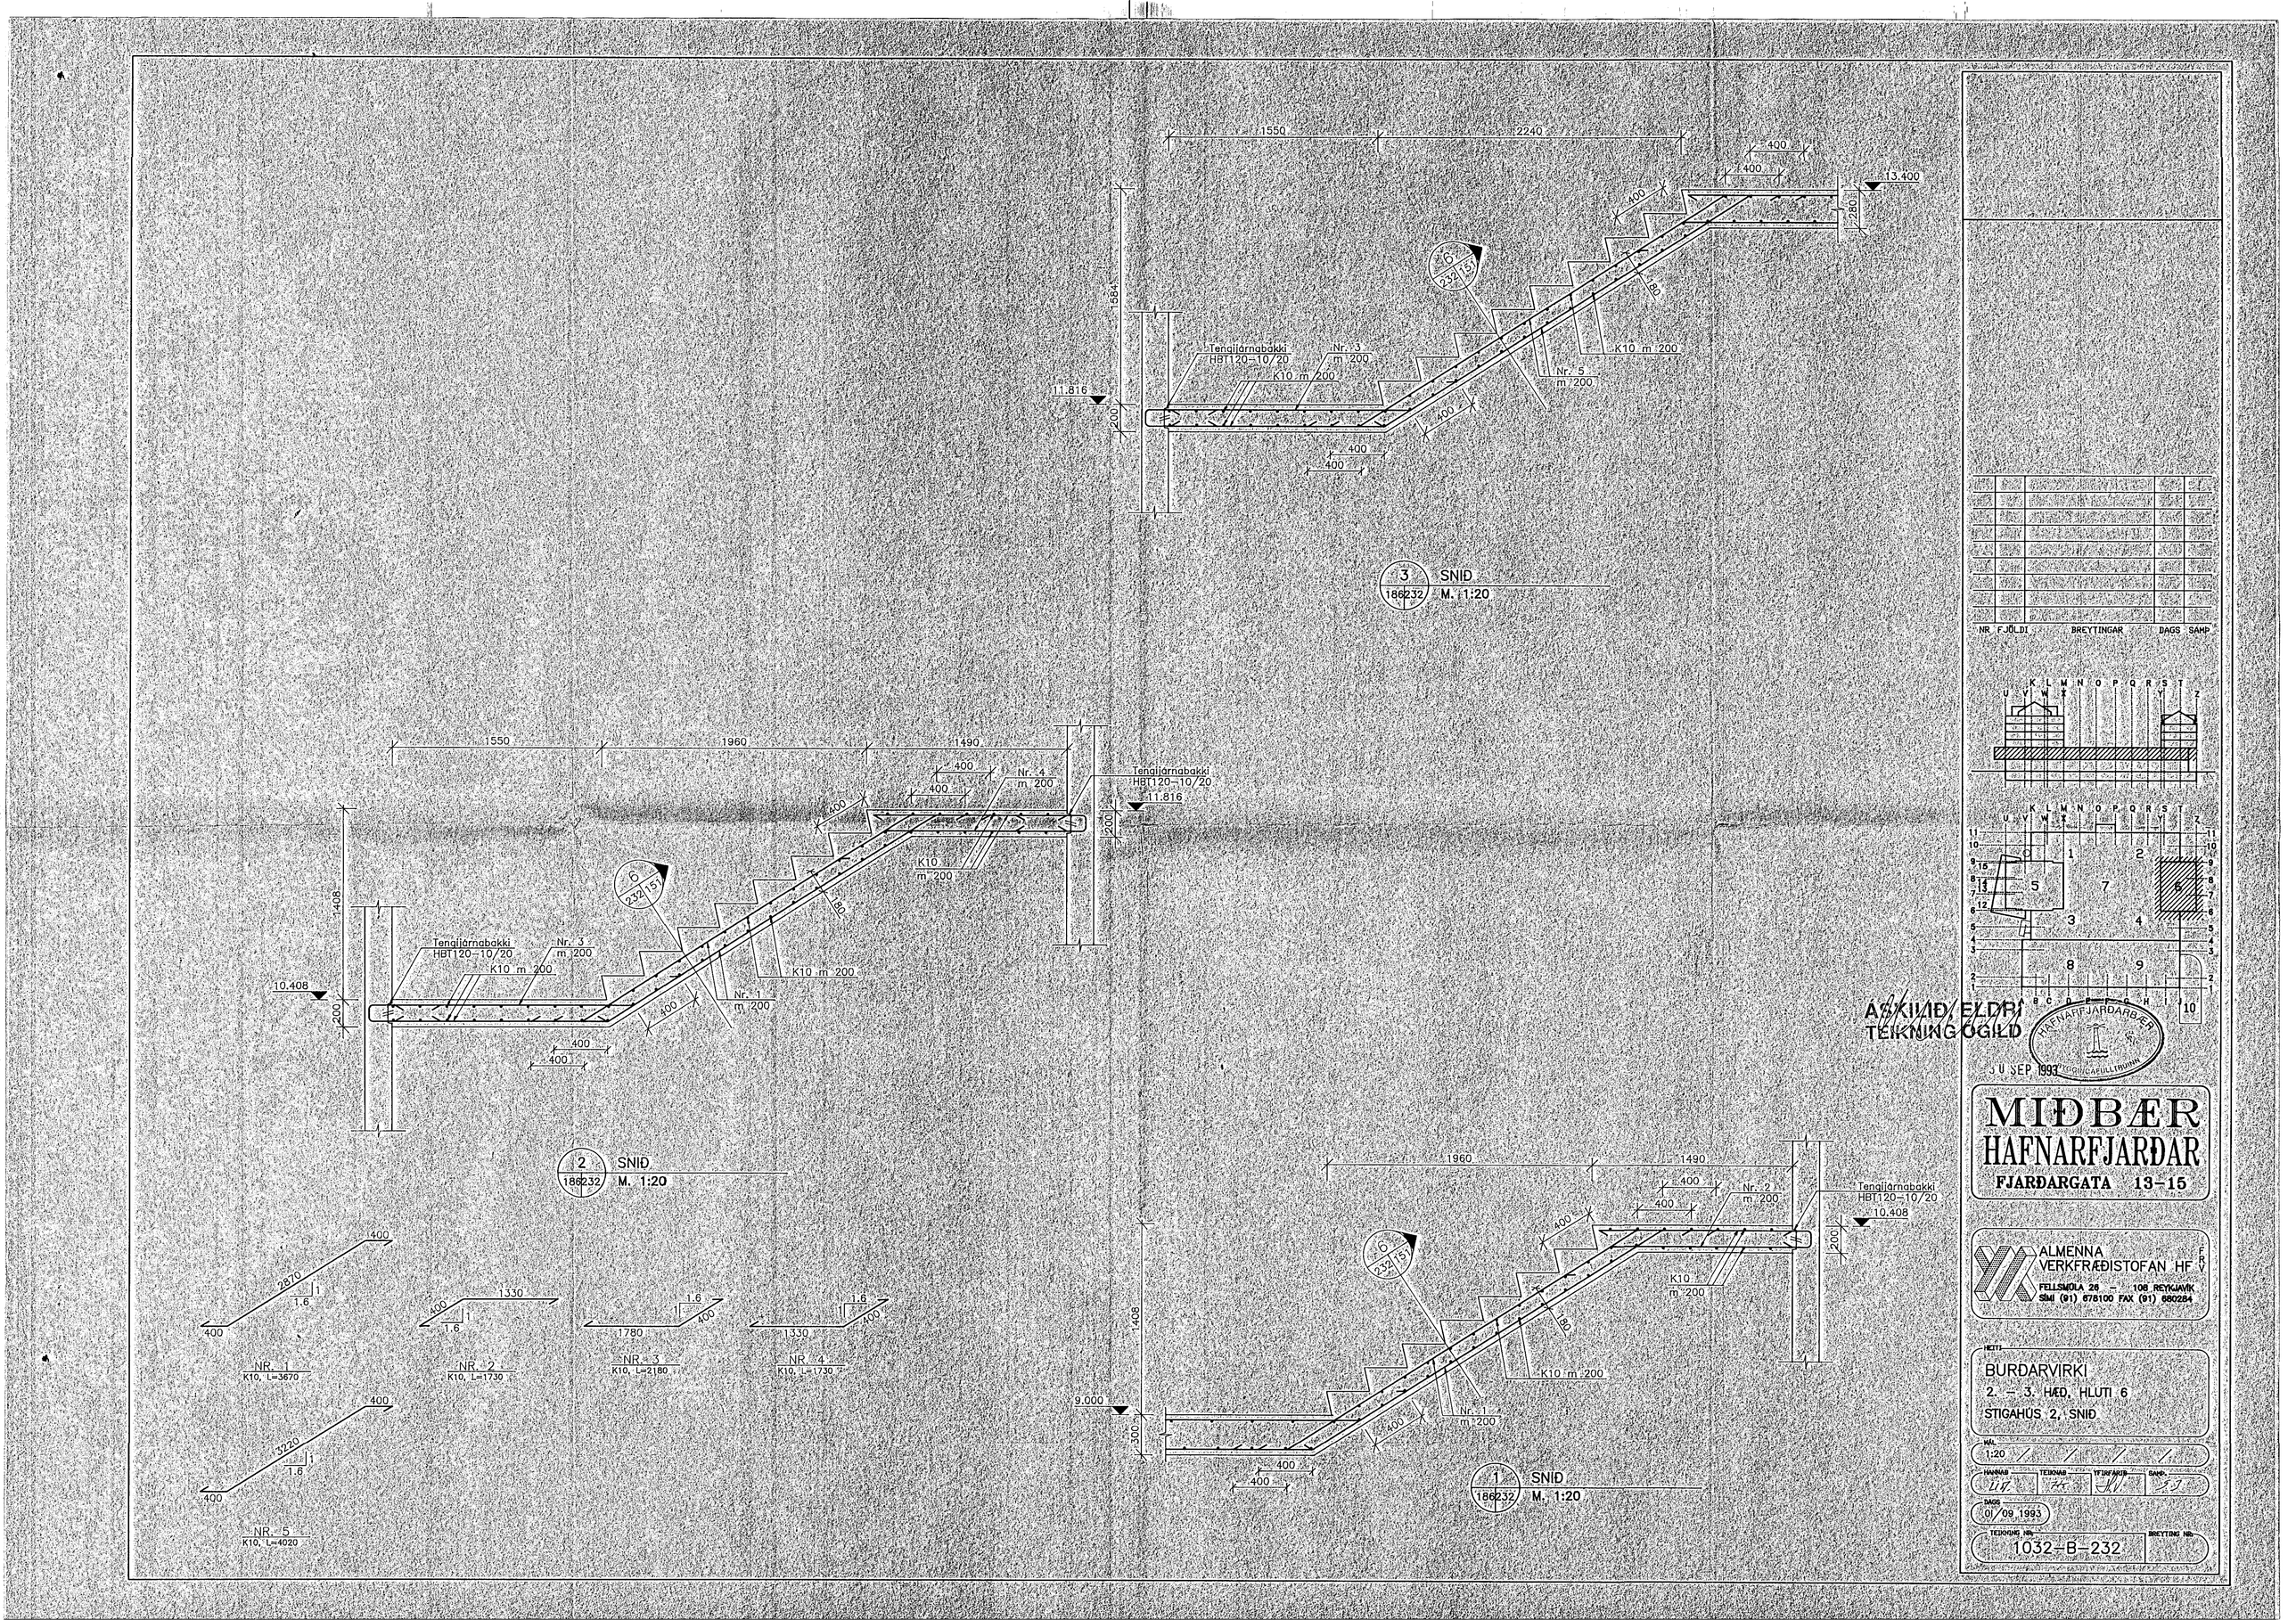

1550
2240
400
13.400
280
1584
11.816
200
Tengijárnabakki
HBT120-10/20
Nr. 3
m 200
K10 m 200
Nr. 5
m 200
180
6
232
151
3
186232
SNIÐ
M. 1:20
1550
1960
1490
Nr. 4
m 200
Tengijárnabakki
HBT120-10/20
11.816
K10
m 200
1408
10.408
Nr. 1
m 200
2
186232
SNIÐ
M. 1:20
2870
1.6
1330
1780
1330
NR. 1
K10, L=3670
NR. 2
K10, L=1730
NR. 3
K10, L=2180
NR. 4
K10, L=1730
3220
NR. 5
K10, L=4020
1960
1490
Nr. 2
m 200
Tengijárnabakki
HBT120-10/20
10.408
K10
m 200
9.000
300
1
186232
SNIÐ
M. 1:20
NR FJÖLDI BREYTINGAR DAGS SAMP
ASKILIÐ ELDRI
TEIKNING ÓGILD
HAFNARFJARÐARBÆR
30 SEP 1993
MIÐBÆR
HAFNARFJARÐAR
FJARÐARGATA 13-15
ALMENNA
VERKFRÆÐISTOFAN HF
FELLSMÚLA 26 - 108 REYKJAVÍK
SÍMI (91) 678100 FAX (91) 680284
HEITI
BURÐARVIRKI
2. - 3. HÆÐ, HLUTI 6
STIGAHÚS 2, SNIÐ
MÁL
1:20
HANNAÐ
TEIKNAÐ
YFIRFARIÐ
SAMP.
DAGS
01/09 1993
TEIKNING NR.
1032-B-232
BREYTING NR.