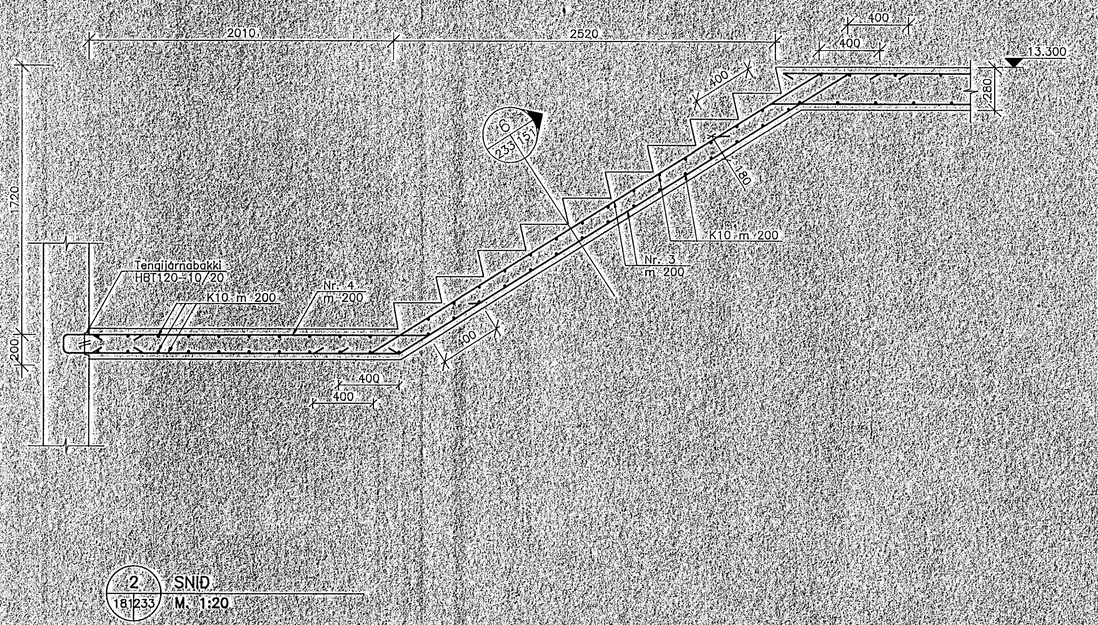

2 SNIÐ
18 1233
M. 1:20

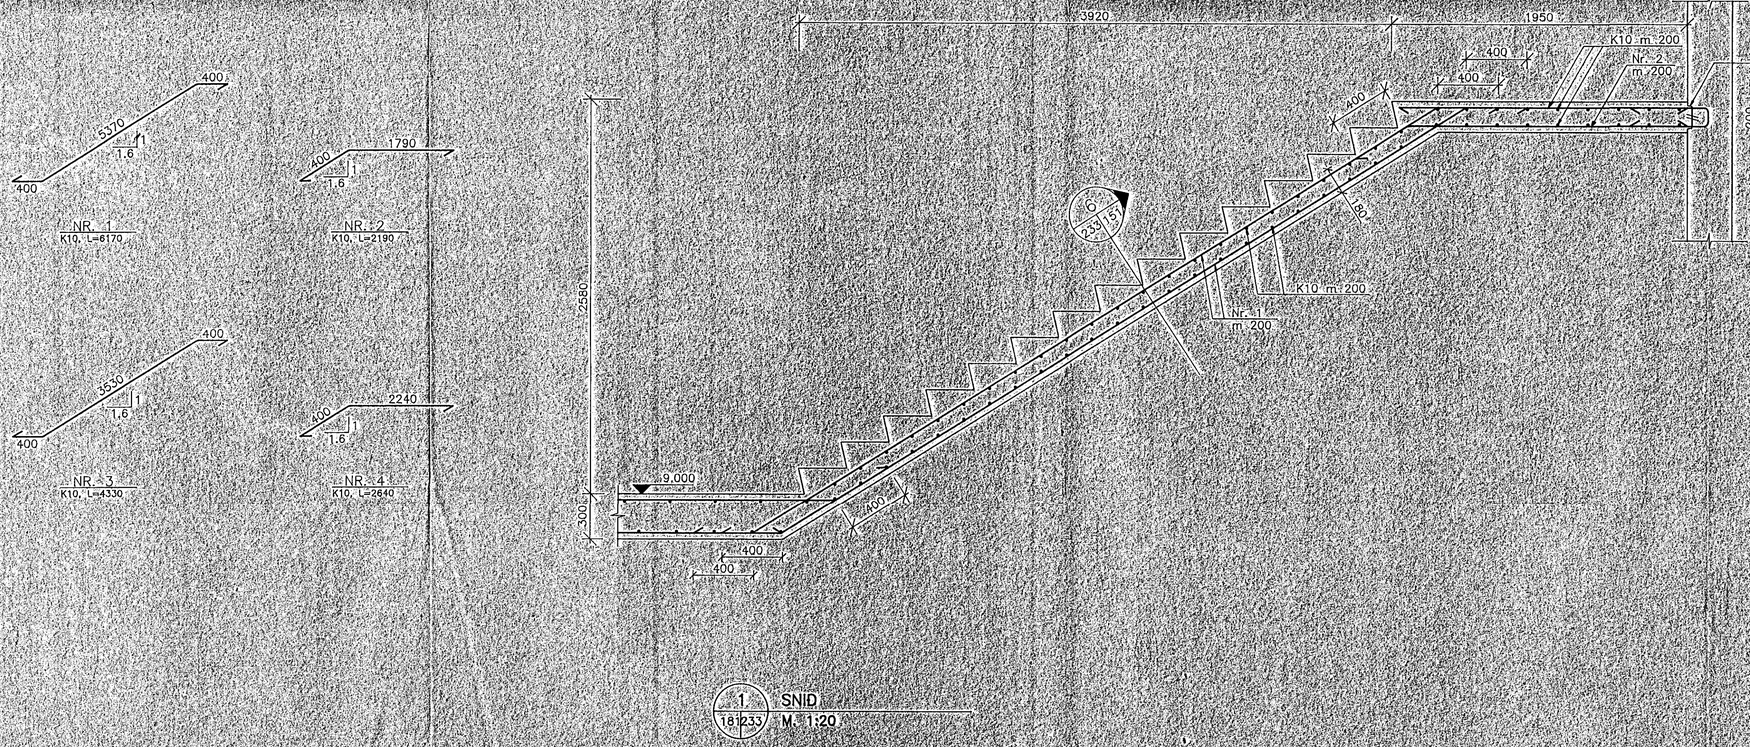

1 SNIÐ
18 1233
M. 1:20

ÁSKILÐ/ELDRI
TEIKNING ÓGILD

HAFNARFJARÐARBÆR
30 SEP 1993
TÆKNIDEILD

NR. FJÖLDI BREYTINGAR DAGS SAMÞ.

K L M N O P Q R S T
U V W Z Y Z

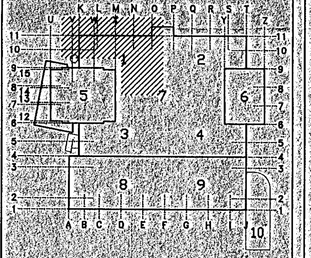

MIÐBÆR HAFNARFJARÐAR

FJARÐARGATA 13-15

ALMENNA VERKFRÆÐISTOFAN HF
FELLSMÚLA 26 - 108 REYKJAVÍK
SÍMI (91) 678100 FAX (91) 680284

HLUTI
BURÐARVIRKI
2. - 3. HÆÐ, HLUTI 1.
STIGAHÚS 3. SNIÐ

MÆLIKVARÐI	HANNAÐ	TEIKNAÐ	YFIRFARIÐ	SAMÞ.
1:20	LÁ	HS	SN	

DAGS 01/09 1993

TEIKNING NR. 1032-B-233

BREYTING NR.