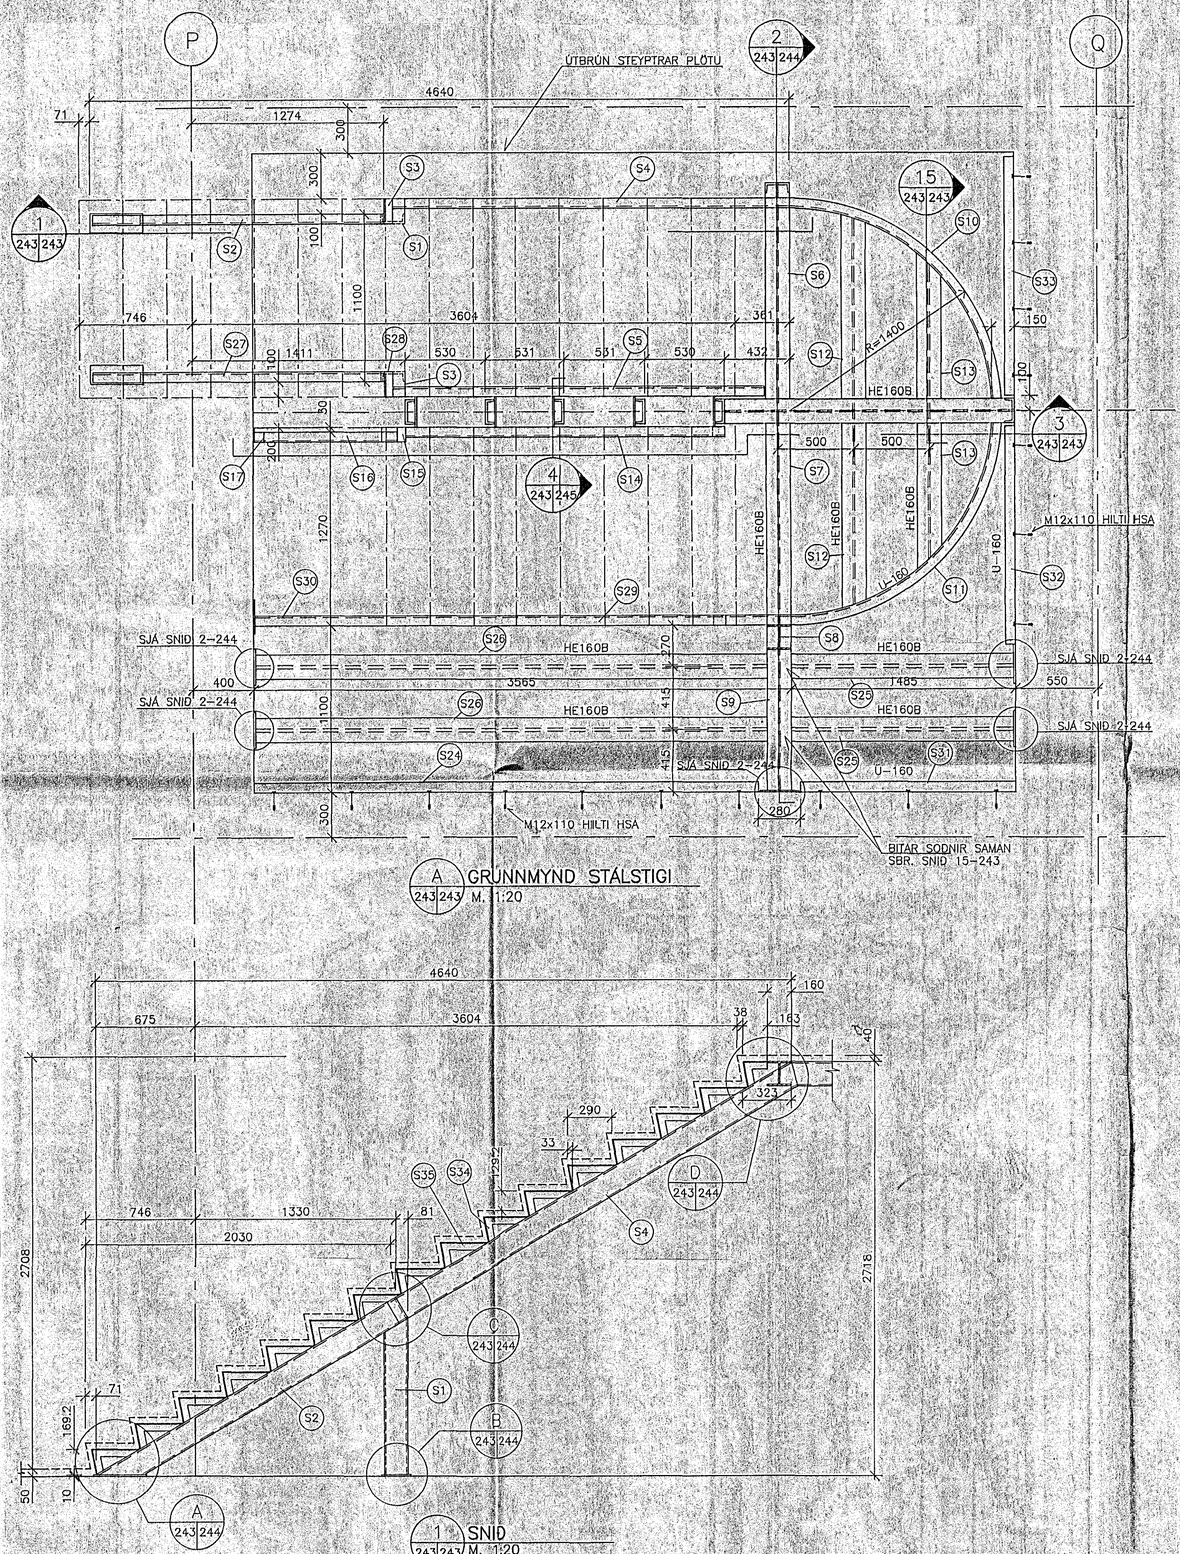

A 243|243 GRUNNMYND STÁLSTIGI M. 1:20

1 243|243 SNIÐ M. 1:20

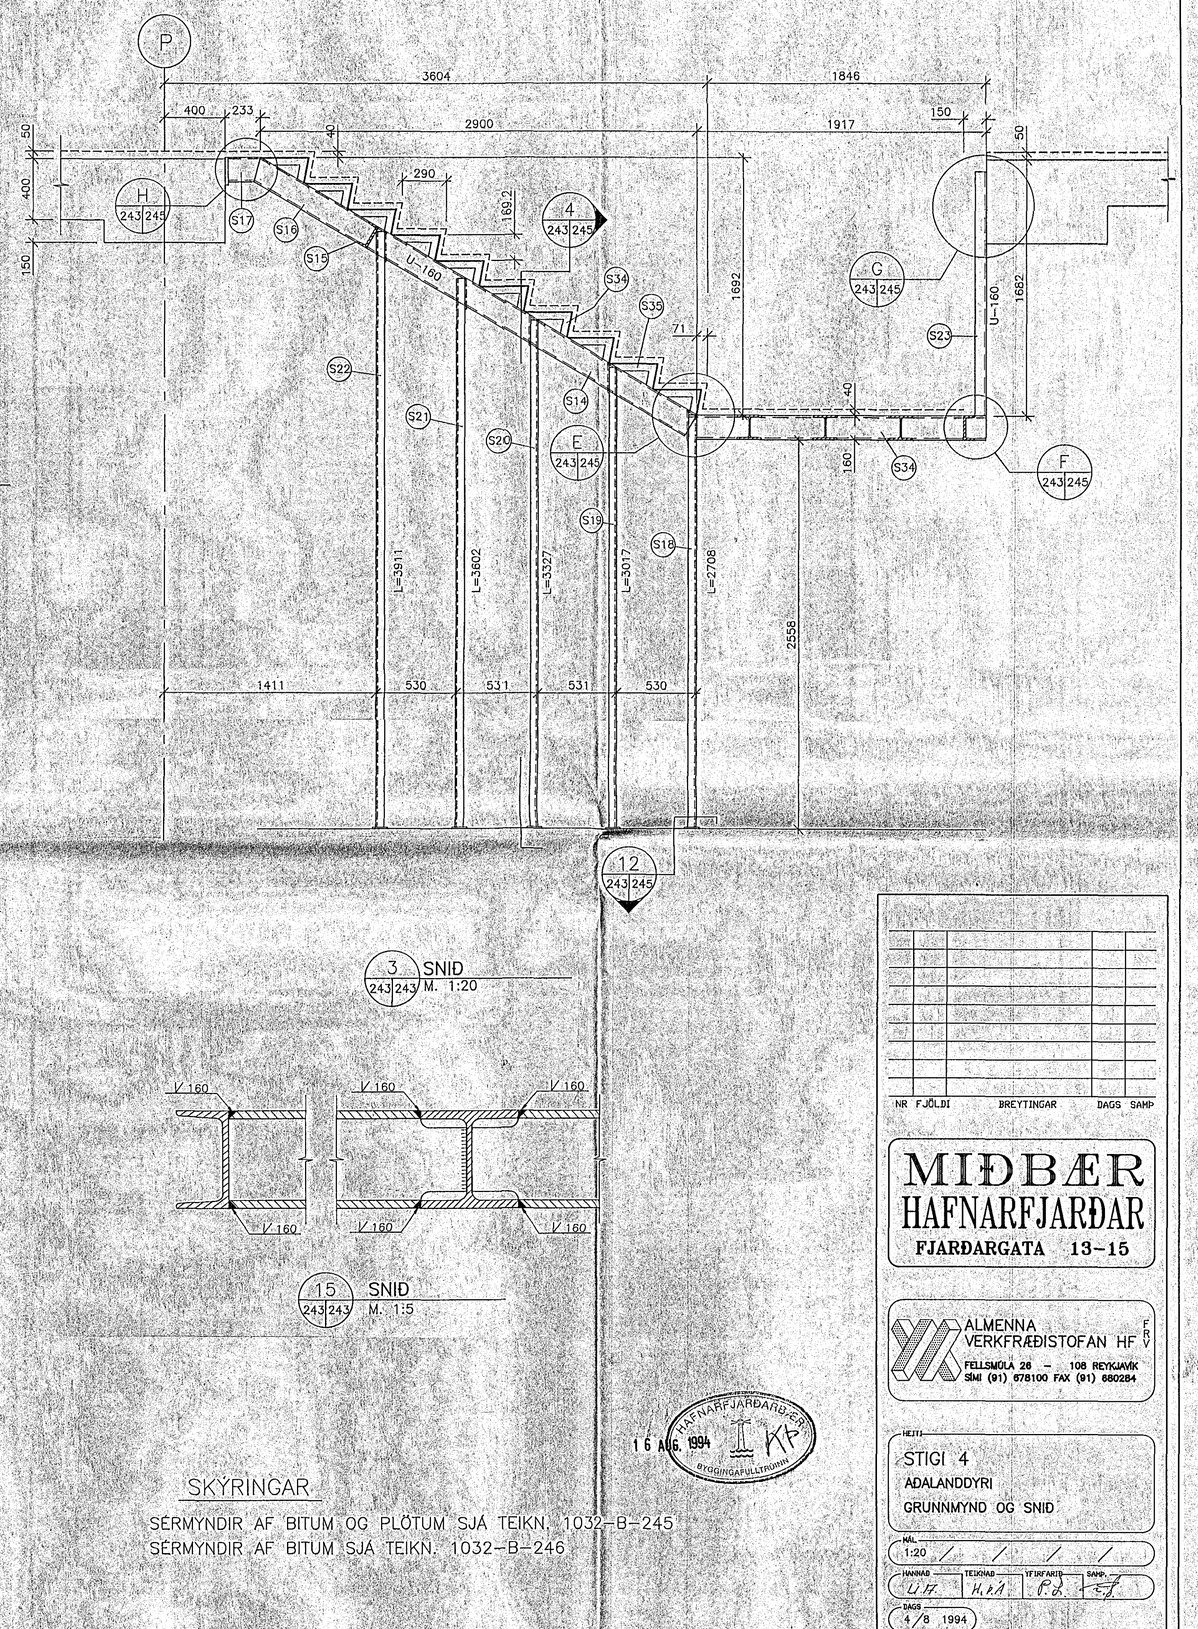

3 243|243 SNIÐ M. 1:20

15 243|243 SNIÐ M. 1:5

SKÝRINGAR

SÉRMYNDIR AF BITUM OG PLÖTUM SJÁ TEIKN. 1032-B-245
SÉRMYNDIR AF BITUM SJÁ TEIKN. 1032-B-246

HAFNARFJARÐARBÆR BYGGINGAFULLTRÚINN 16 AUG. 1994

NR	FJÖLDI	BREYTINGAR	DAGS	SAMÞ.

MIÐBÆR HAFNARFJARÐAR

FJARÐARGATA 13-15

ALMENNA VERKFRÆÐISTOFAN HF
FELLSMÚLA 26 - 108 REYKJAVÍK
SÍMI (91) 678100 FAX (91) 680284

HEITI
STIGI 4
ÁDALANDDYRI
GRUNNMYND OG SNIÐ

MÁL 1:20

HANNAÐ	TEIKNAÐ	YFIRFARIÐ	SAMÞ.
LH	HLL	PÁ	EJ

DAGS 4/8 1994

TEIKNING NR. 1032-B-243 BREYTING NR.