
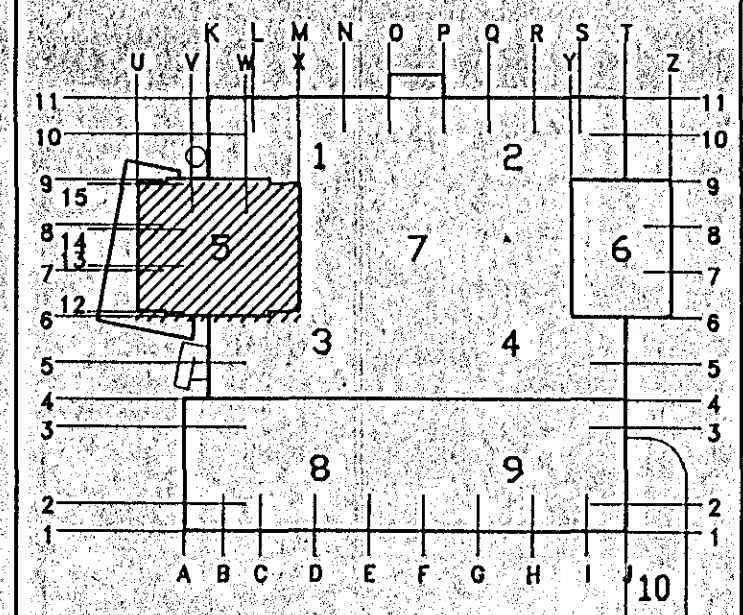


SKÝRINGAR:
 ÖSKILGREIND JARN ERU INNAN HAFBILS EÐA SULUBILS
 GRUNNBENDING NEDRI BRÚNAR PLOTU ER K12 M250 Í BÍÐAR ÁTTIR.
 GRUNNBENDING EFRI BRÚNAR PLOTU ER K12 M250 Í BÍÐAR ÁTTIR.
 GÓT Í PLOTU OG VEGGI SJÁ GATAPLAN, TEIKN. GAT.19-55.
 VIÐBÓTARBENDING VIÐ OP Í PLOTU OG VEGGI SJÁ ALMENNAR SKÝRINGAR Á TEIKN. 101 OG ALMENN DEILI Á TEIKN. 102.

C	5	Semmynd A og snið 1 feld niður	02.03.94	U.L.
B	3	Plata ferð inn	00.01.94	U.L.
A		Götum br. og sv. fjara skýgr betur	17.01.94	U.L.
NR FJÓLDI		BREYTINGAR	DAGS SAMP	

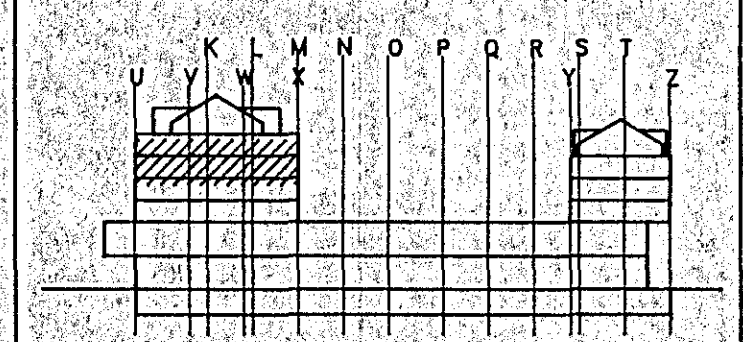


MIDBÆR
HAFNARFJARDAR
 FJARDARGATA 13-15

ALMENNA
VERKFRÆDISTOFAN HF
 FELLSMÚLA 26 - 108 REYKJAVÍK
 SMÍ (91) 678100 FAX (91) 680284

HEITI
BURÐARVIRKI
 5. OG 6. HÆÐ. HLUTI 5. GÓLFPLATA
 GRUNNMYND, SNÍÐ

SKALA
 1:50 / 1:20 / / / /
 HANNAÐ
 TEIKNAD S.J. YFIRFARIR SAMP. S.J.
 DAGS
 01/11/1993

ÁSKILD, ELDRÍ
TEIKNING ÖGILD

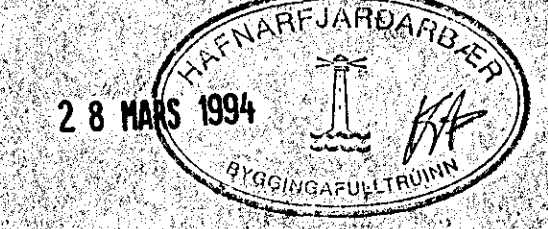

TEIKNING NR. 1032-B-247 BREYTING NR. C